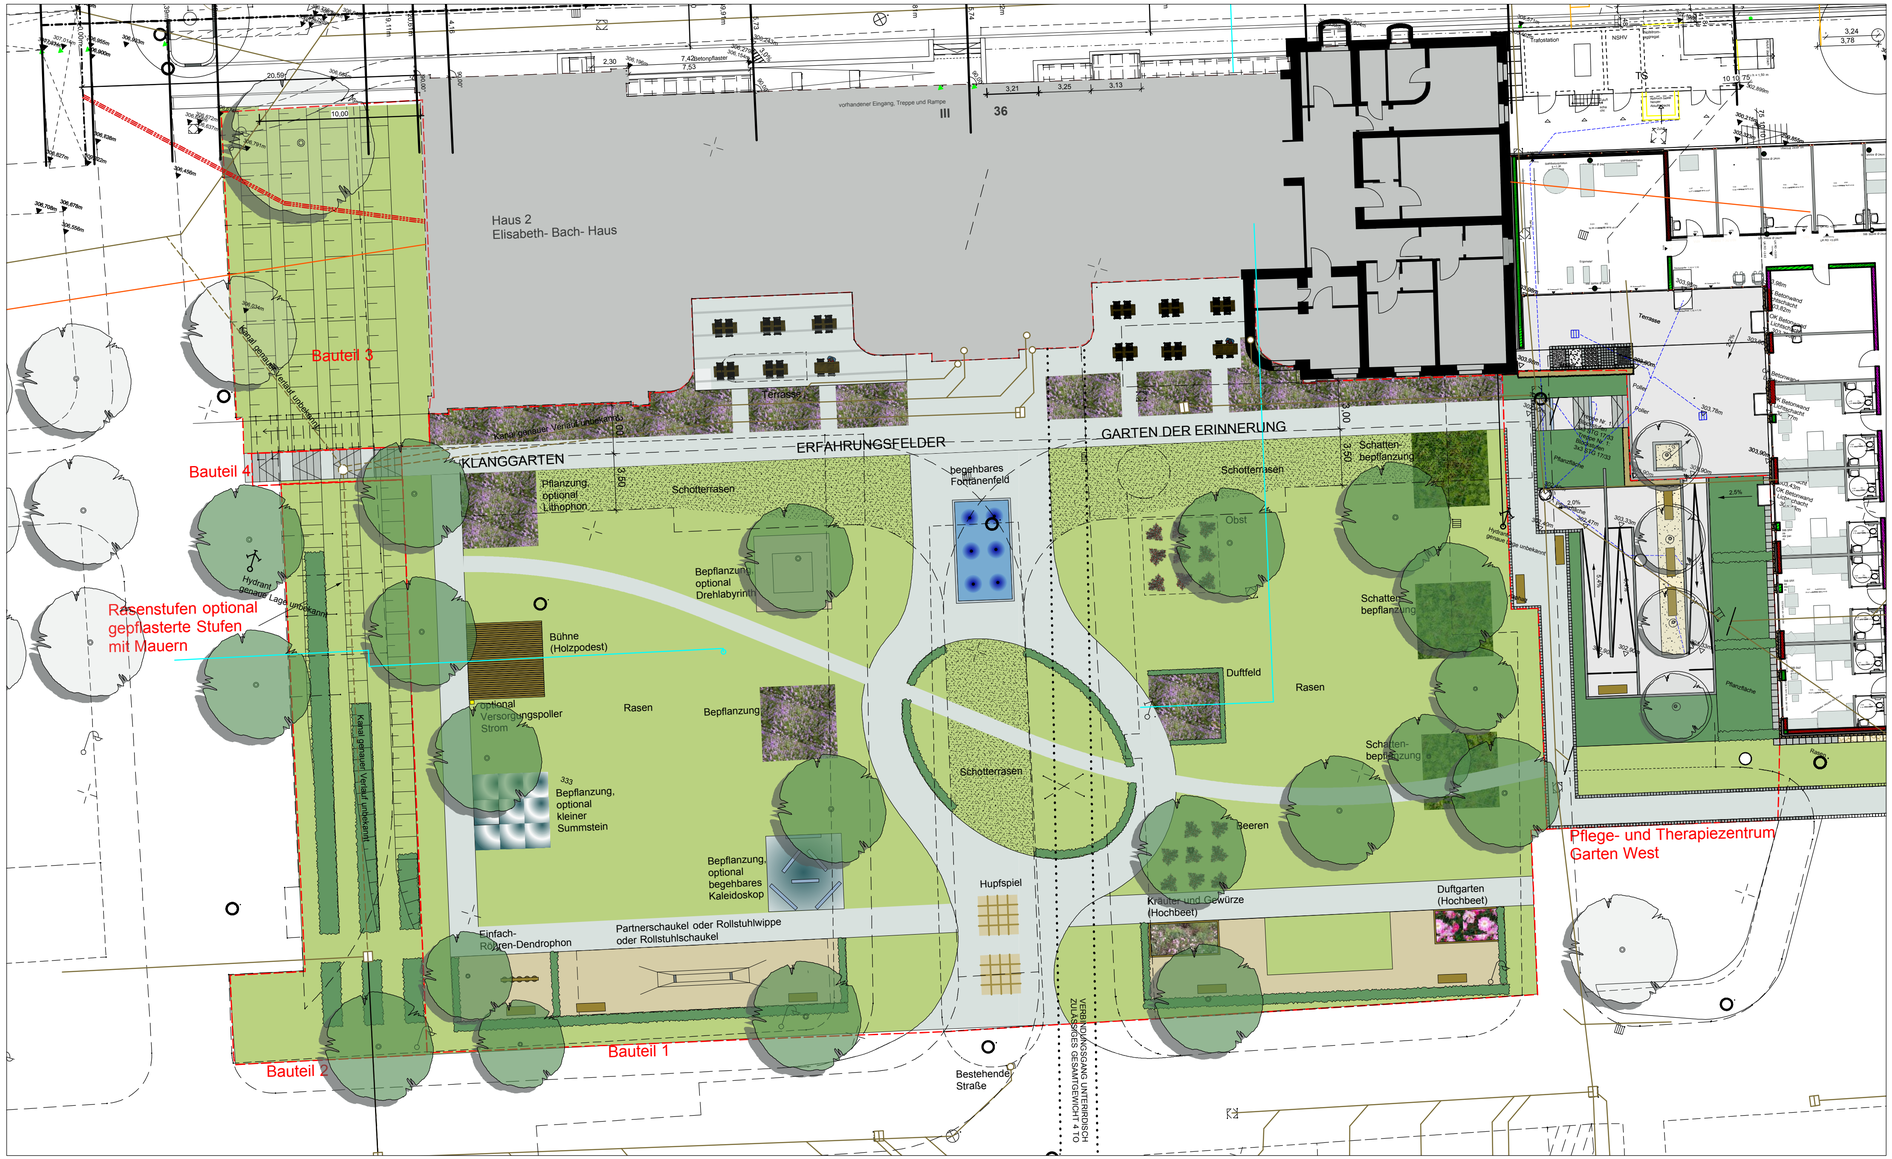

Haus 2
Elisabeth- Bach- Haus
Bauteil 1
Bauteil 2
Bauteil 3
Bauteil 4
KLANGGARTEN
ERFAHRUNGSFELDER
GARTEN DER ERINNERUNG
Pflanzung, optional Lithophon
Schotterrasen
begehbares Fontänenfeld
Schattenbepflanzung
Obst
Bepflanzung, optional Drehlabyrinth
Bühne (Holzpodest)
optional Versorgungspoller Strom
Rasen
Bepflanzung
Bepflanzung, optional kleiner Summstein
Duftfeld
Beeren
Bepflanzung, optional begehbares Kaleidoskop
Hupfspiel
Kräuter und Gewürze (Hochbeet)
Duftgarten (Hochbeet)
Einfach-Röhren-Dendrophon
Partnerschaukel oder Rollstuhlwippe oder Rollstuhlschaukel
Rasenstufen optional gepflasterte Stufen mit Mauern
Pflege- und Therapiezentrum Garten West
Bestehende Straße
Terrasse
Pflasterfläche
Rasen
Hydrant genaue Lage unbekannt
Kabel genauer Verlauf unbekannt
Kabel genauer Verlauf unbekannt
Kabel genauer Verlauf