


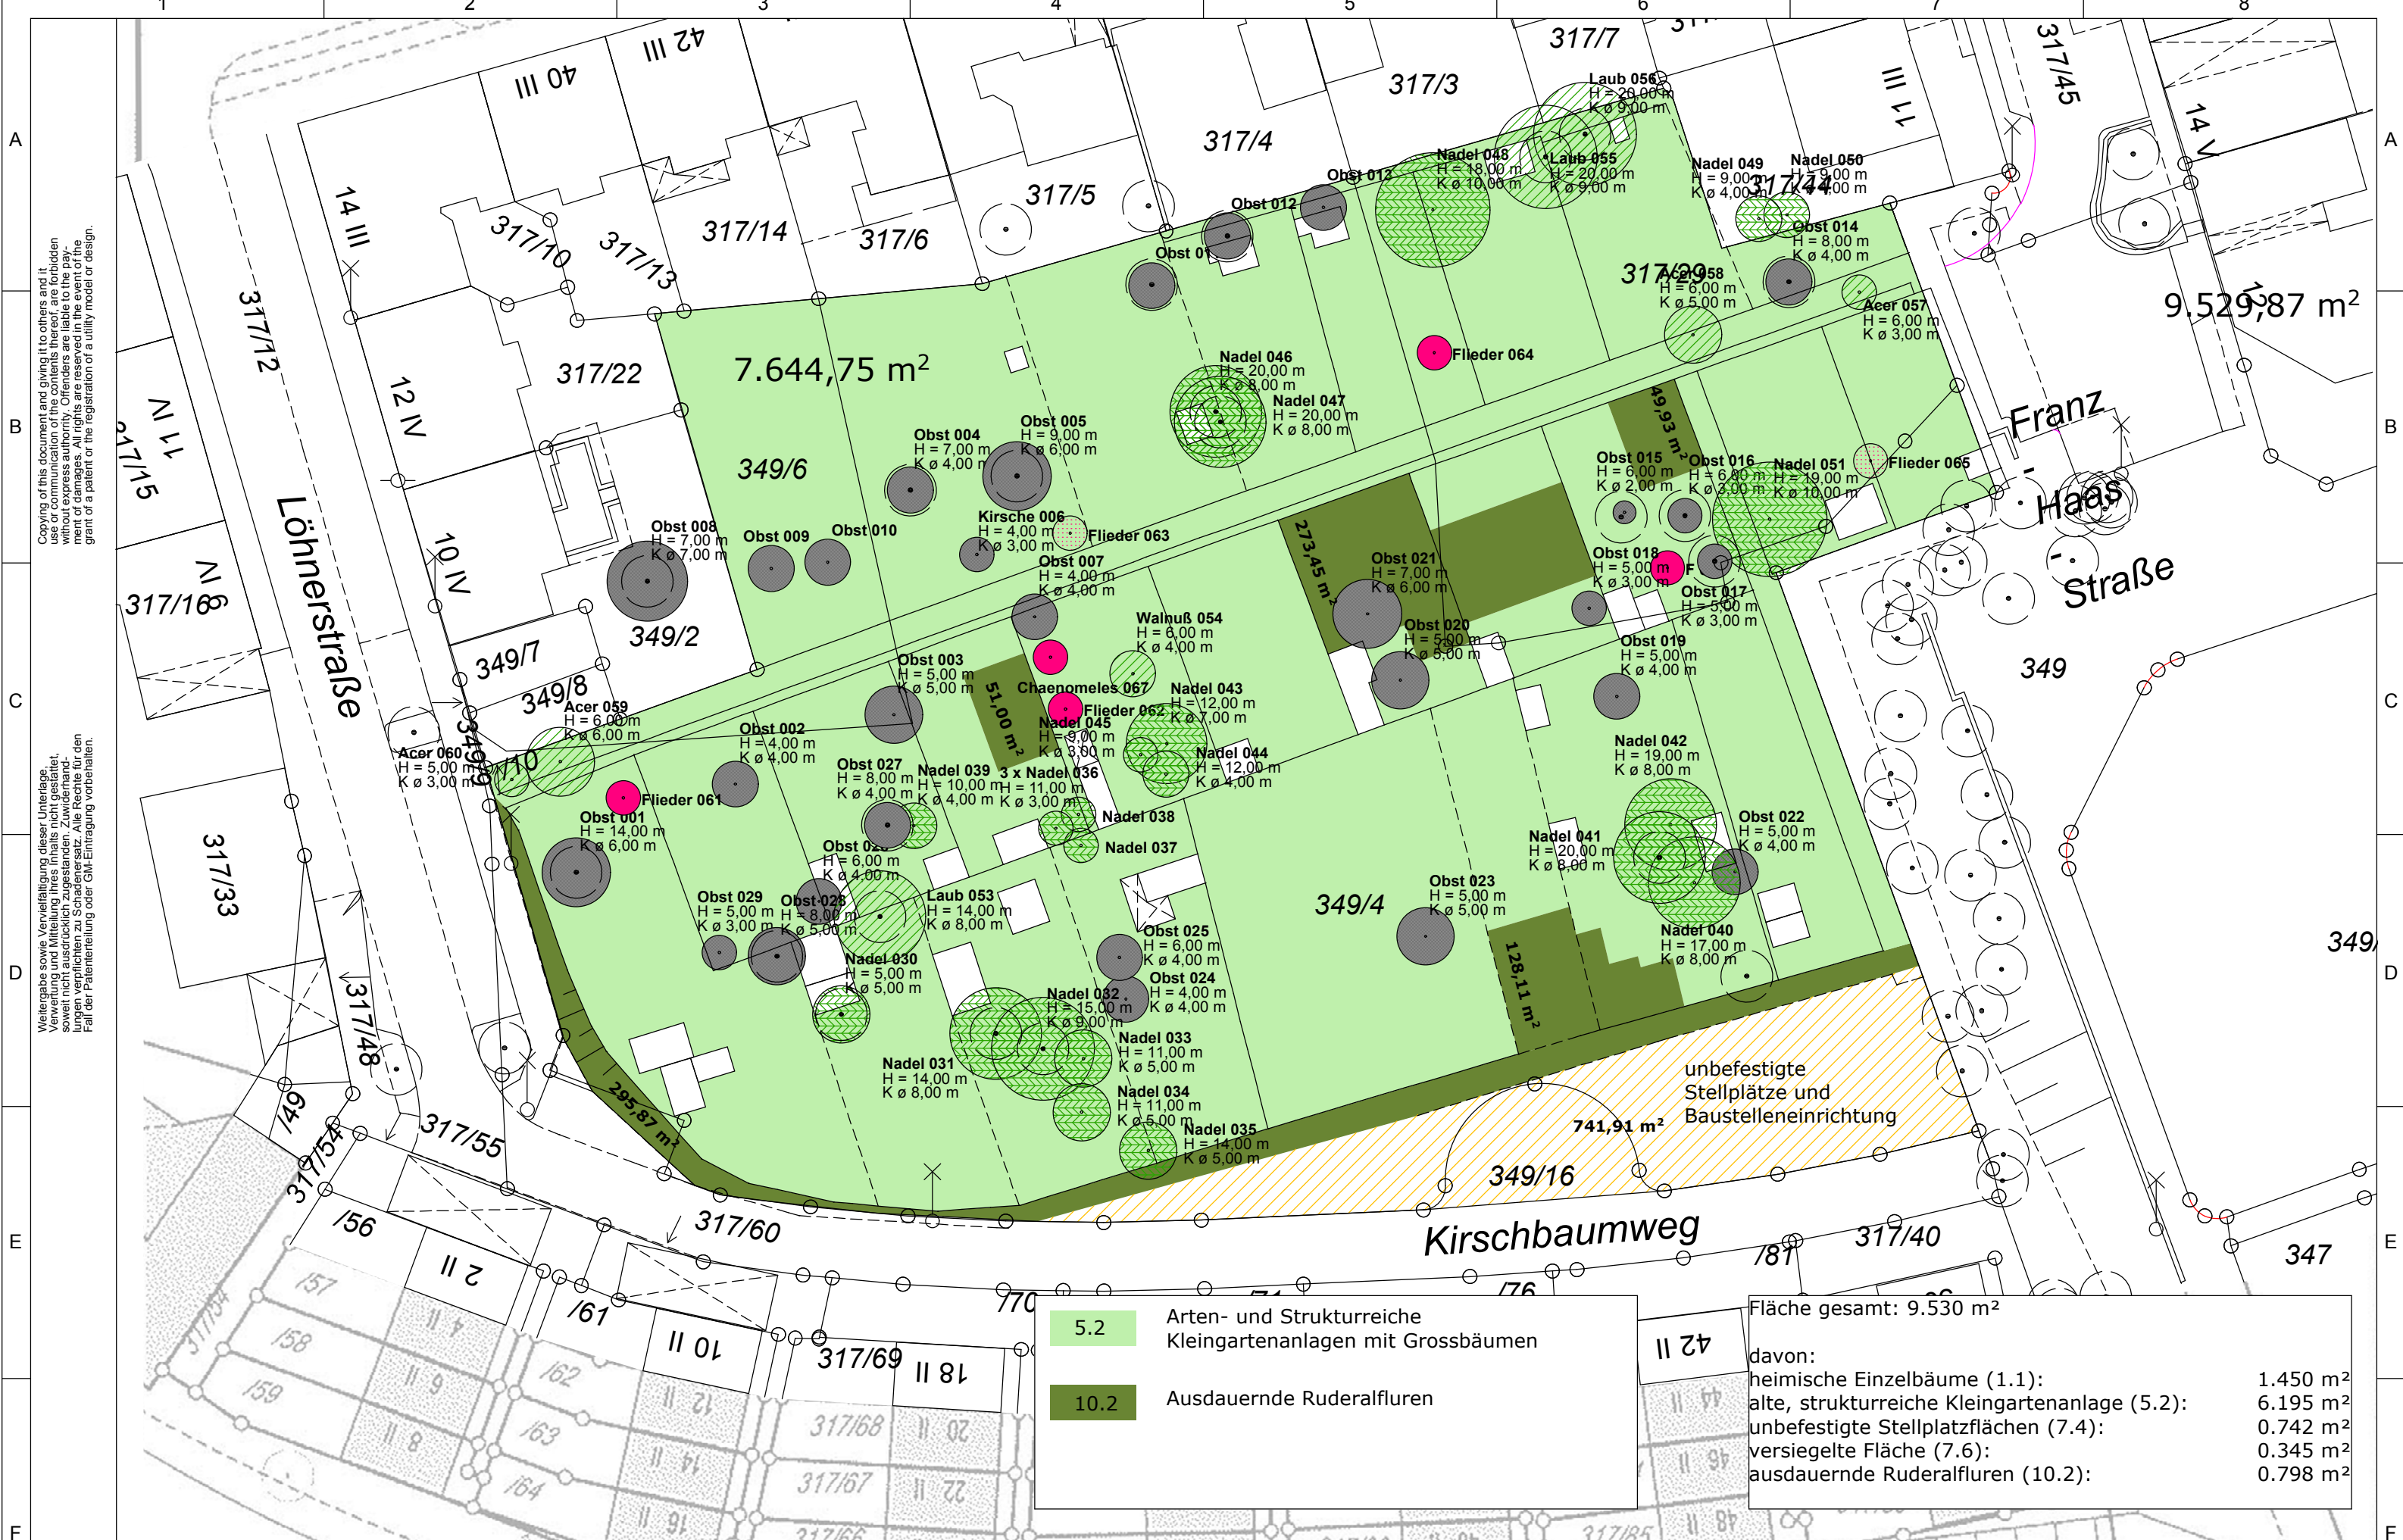

X003	...			Datum	25.10.06	Grabeland Kirschbaumweg Flächenermittlung Bestand		Gebäudeteil	XX	Ebene	+00	Ursprungshinweis 1				
X002	...			Gez.	Mö			Hauptgewerk	GK	Dokumentart	G	Ursprungshinweis 2				
X001	...			Bearb.	Mö			Nebengewerk	a	Anlagennummer	X000			Zeichnungs-Nr.: 06-10_1.01_BESTAND	Blatt 01	
Index	Änderung	Datum	Name	Gepr.	Ad	Ursprung: Bechtle/ Paulini						Archivnr.: XX_GKa_G_+00_01_X000	M. 1 : 500			
1		2			3		4		5		6		7		8	