


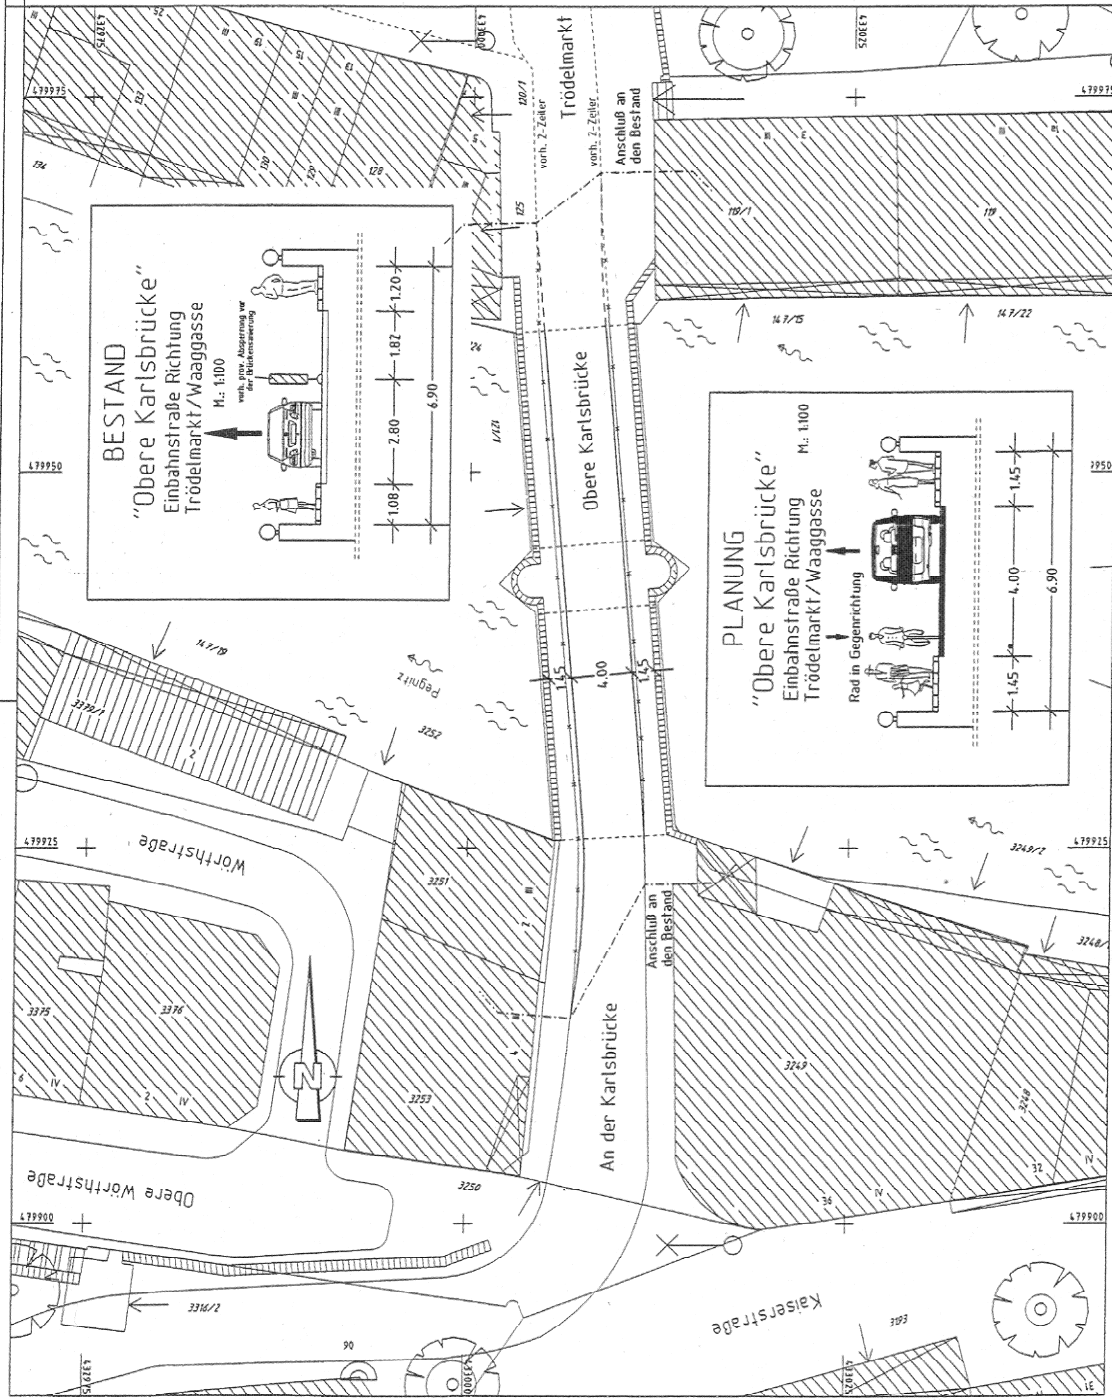

Zeichenerklärung:

Planung

Hochbord	Fahrbahnfläche
Hochbord abgesenkt	Gehwegfläche
vord. Baum	Bordsteinradweg
gepl. Baum	Radstreifen/DPNV-Spur
Einfahrt/Ausfahrt	Radwegfurt eingefärbt

Plangrundlage: Digitale Stadtgrundkarte
Richtigkeit und Genauigkeit ohne Gewähr!
Keine Achsen herausgeben !!

Nürnberg

VERKEHRSPLANUNGSAMT NÜRNBERG

STRASSENPLANUNG			OBERE KARLSBRÜCKE		
ABTEILUNGSLEITUNG	gez. i.V. Schnitt)				Wiederherstellung der Verkehrsflächen nach Sanierung der Abbröckelung und der Bauwerksschäden
SACHGEBIETSLEITUNG	gez. Hetzel				
BEARBEITUNG	Hetzel (4931)				
ÄNDERUNGEN			M = 1: 500	NR. 2.1313.2.19	
DATUM	BEARBEITUNG	OBJEKT	NÜRNBERG, AM 14.08.2006		