


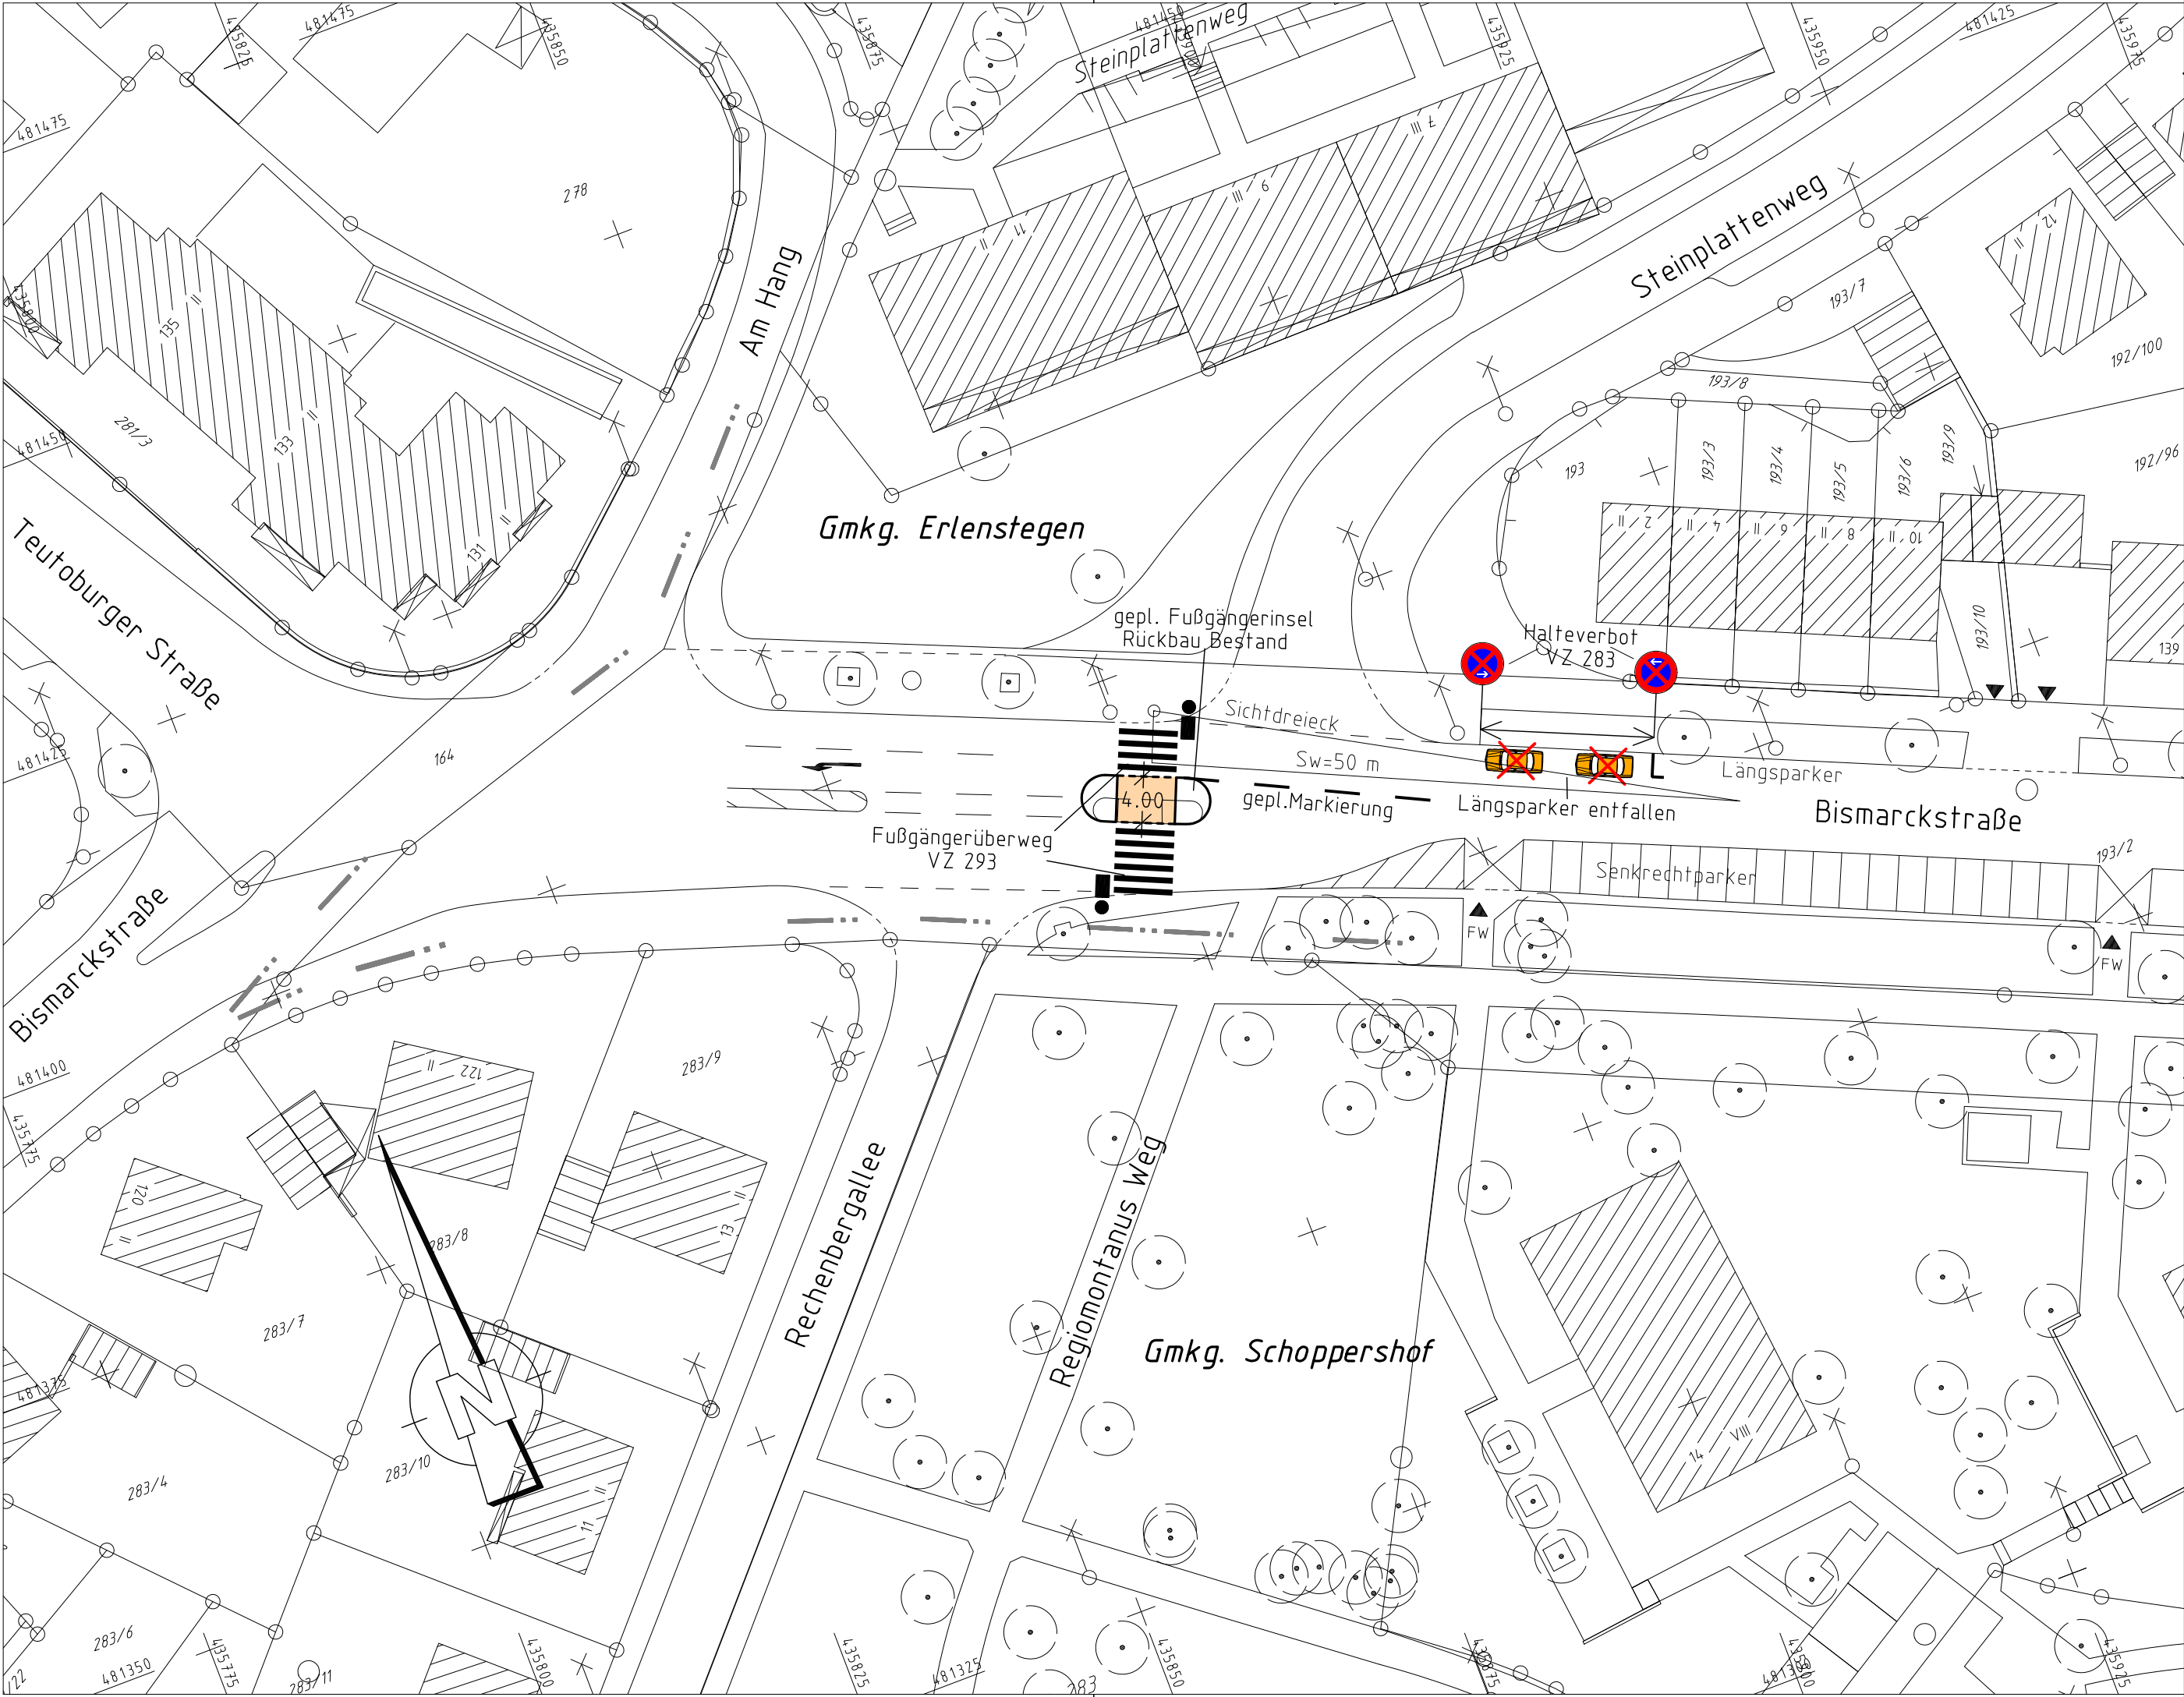

Zeichenerklärung:

Planung

- Hochbord
- Hochbord abgesenkt
- Gehwegfläche
- neue Maststandorte

Nürnberg

VERKEHRSPLANUNGSAMT NÜRNBERG

STRASSENPLANUNG		
ABTEILUNGSLEITUNG	gez. Wunder	
SACHGEBIETSLEITUNG	gez. Hetzel	
BEARBEITUNG	Kölbel (5355)	
	Seitz I. (4932)	
ÄNDERUNGEN		
DATUM	BEARBEITUNG	OBJEKT
08.03.07	Seitz I.	Instruktionserg.

BISMARCKSTRASSE	
Bereich am Steinplattenweg	
Fußgängerquerungsanlage	
Lageplan	
M = 1 : 500	NR. 2.441.2.5
NÜRNBERG, AM 29.11.2006	
gez. i. V. Dr. Korda	
AMTSLEITER	

V2LP6001.PLT aus Projekt <0631BMC3> vom 20.06.07