


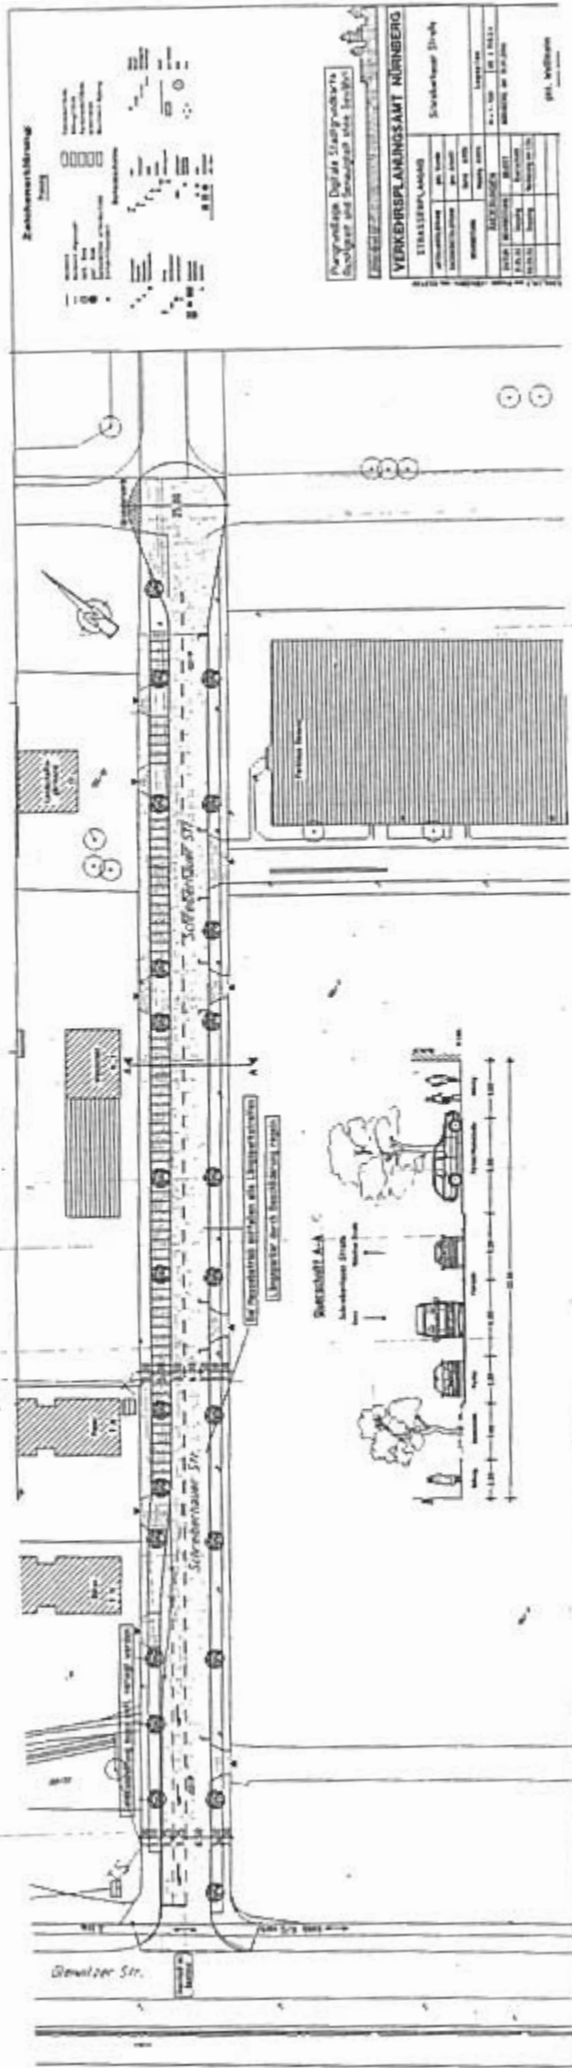

VERKEHRSPLANUNGSSAMT NÜRNBERG






