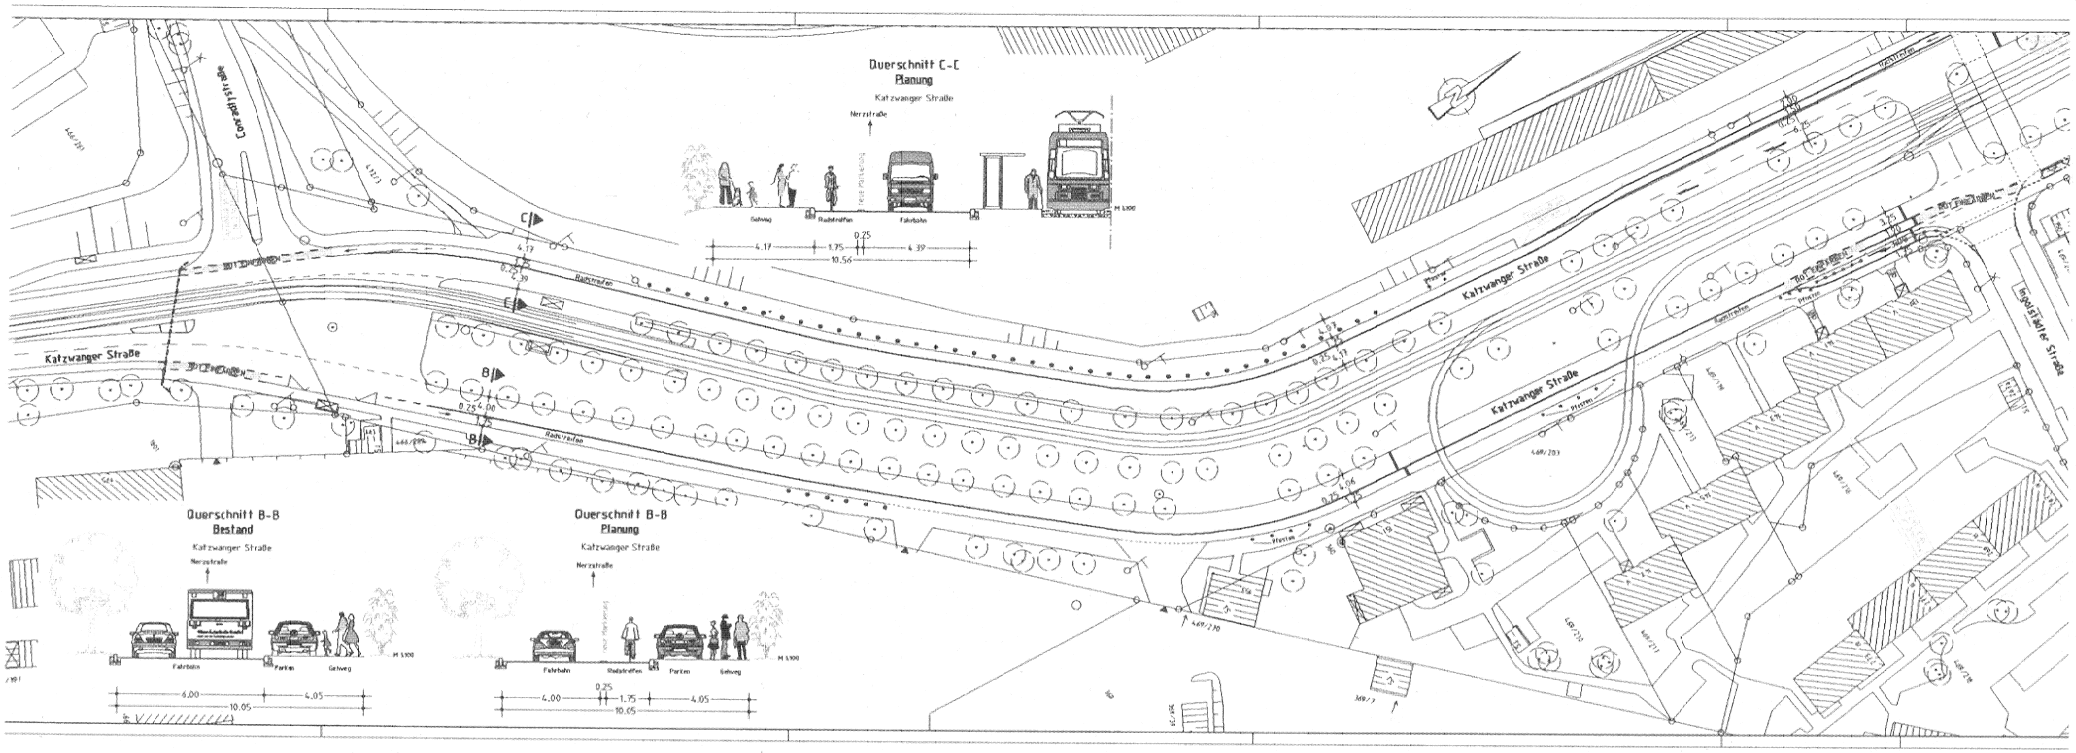


# Ausschnitt aus Plan

**Nr.2.1642.2.7 vom 04.10.2007**

Verkehrsplanungsamt/P-2
Nürnberg, den 11.12.2007
i.A. (4937)
Erfurth