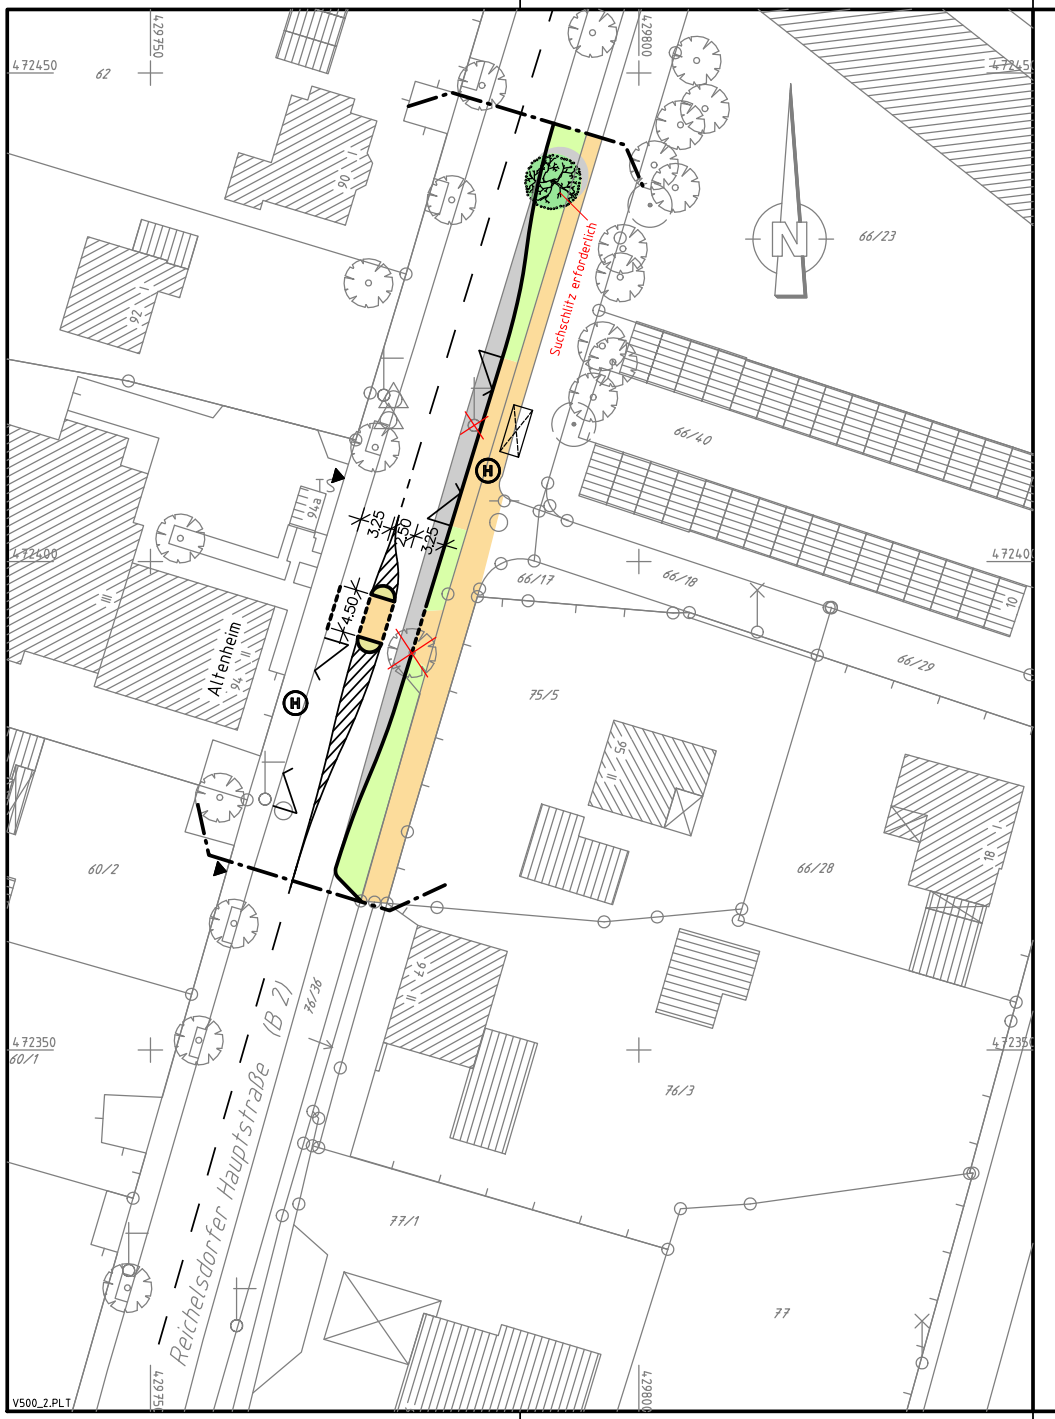

Zeichenerklärung:

Planung

- Hochbord
- Hochbord abgesenkt
- Fahrbahnfläche
- Gehwegfläche
- sonstige Pflasterfl.
- Grünfläche
- Ausfahrt
- Wartehäuschen
- Baum

Bestandsaufnahme

- Katasterpunkt
- Grenzstein
- Absteckpunkt
- Vermessungspunkt
- Schieber
- Unterflurhydrant
- Oberflurhydrant
- Pegel
- Bohrloch
- Kabelschacht
- Telefonzelle
- Uhr
- Schaltkasten
- Fahrkartenautomat
- Briefkasten
- Automat
- Kabelstein
- Mast
- Fahnenmast
- Lampe
- Gassäule
- Schild,Wegweiser
- Litfaßsäule
- Brunnen
- Ampel
- Lichtschacht
- Haltestelle
- Schildkröte, Leuchtpfeil
- Gully
- Kanalschacht
- ACO - Rinne
- Eingang
- Einfahrt
- Steigungspfeil
- Fließrichtung
- Zaun
- Mauer
- Stützmauer
- best. Gebäude
- Baum
- Wiese
- Wald
- Gartenland
- Unland
- Friedhof

Nürnberg

VERKEHRSPLANUNGSAMT NÜRNBERG

STRASSENPLANUNG		Reichelsdorfer Hauptstraße
ABTEILUNGSLEITUNG	gez. Wunder	Fußgängerinsel bei Hs.Nr.94
SACHGEBIETSLEITUNG	gez. Schmitt	Variante 2 Fahrbahn 3,25m
BEARBEITUNG	Albig	Lageplan
		M = 1:500 / NR. 2.1367.2.7

ÄNDERUNGEN		
DATUM	BEARBEITUNG	OBJEKT
15.06.07	Albig	geplanter Baum

NÜRNBERG, AM 30.04.2007

gez. Jülich
AMTSLEITER

Projekt 6567REI2, Zeichnung V500_2.PLT, 12.03.08

Plangrundlage: Amt für Geoinformation und Bodenordnung Nürnberg
Daten vom Geodatenservice
Zur Maßentnahme nur bedingt geeignet!

CARDI