


AUSSCHNITT AUS DEM BEBAUUNGSPLAN NR. 4133 (REHHOF)

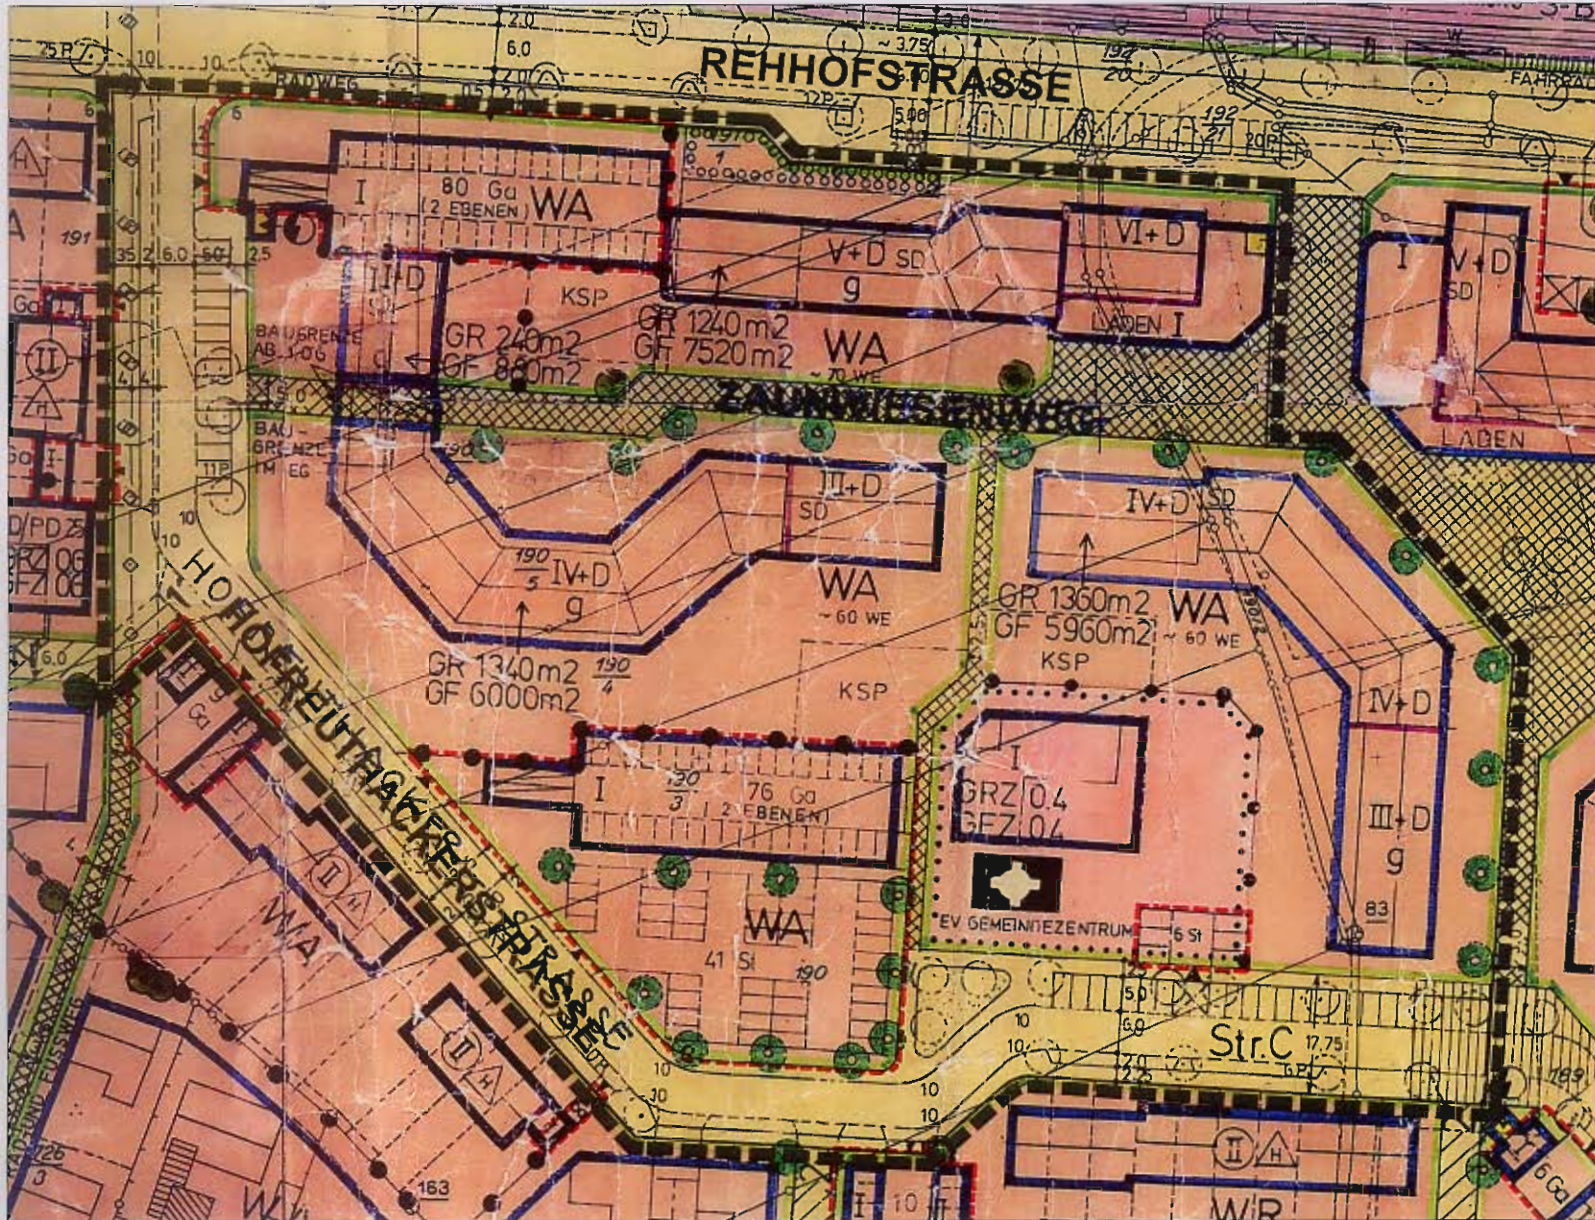

ZEICHENERKLÄRUNG

 GRENZE DES
ÄNDERUNGSBEREICHES



ÜBERSICHT BEBAUUNGSPLAN NR. 4133



STADT NÜRNBERG
STADTPLANUNGSAMT
STÄDTEBAULICHE PLANUNG NORD-1 / Ws