


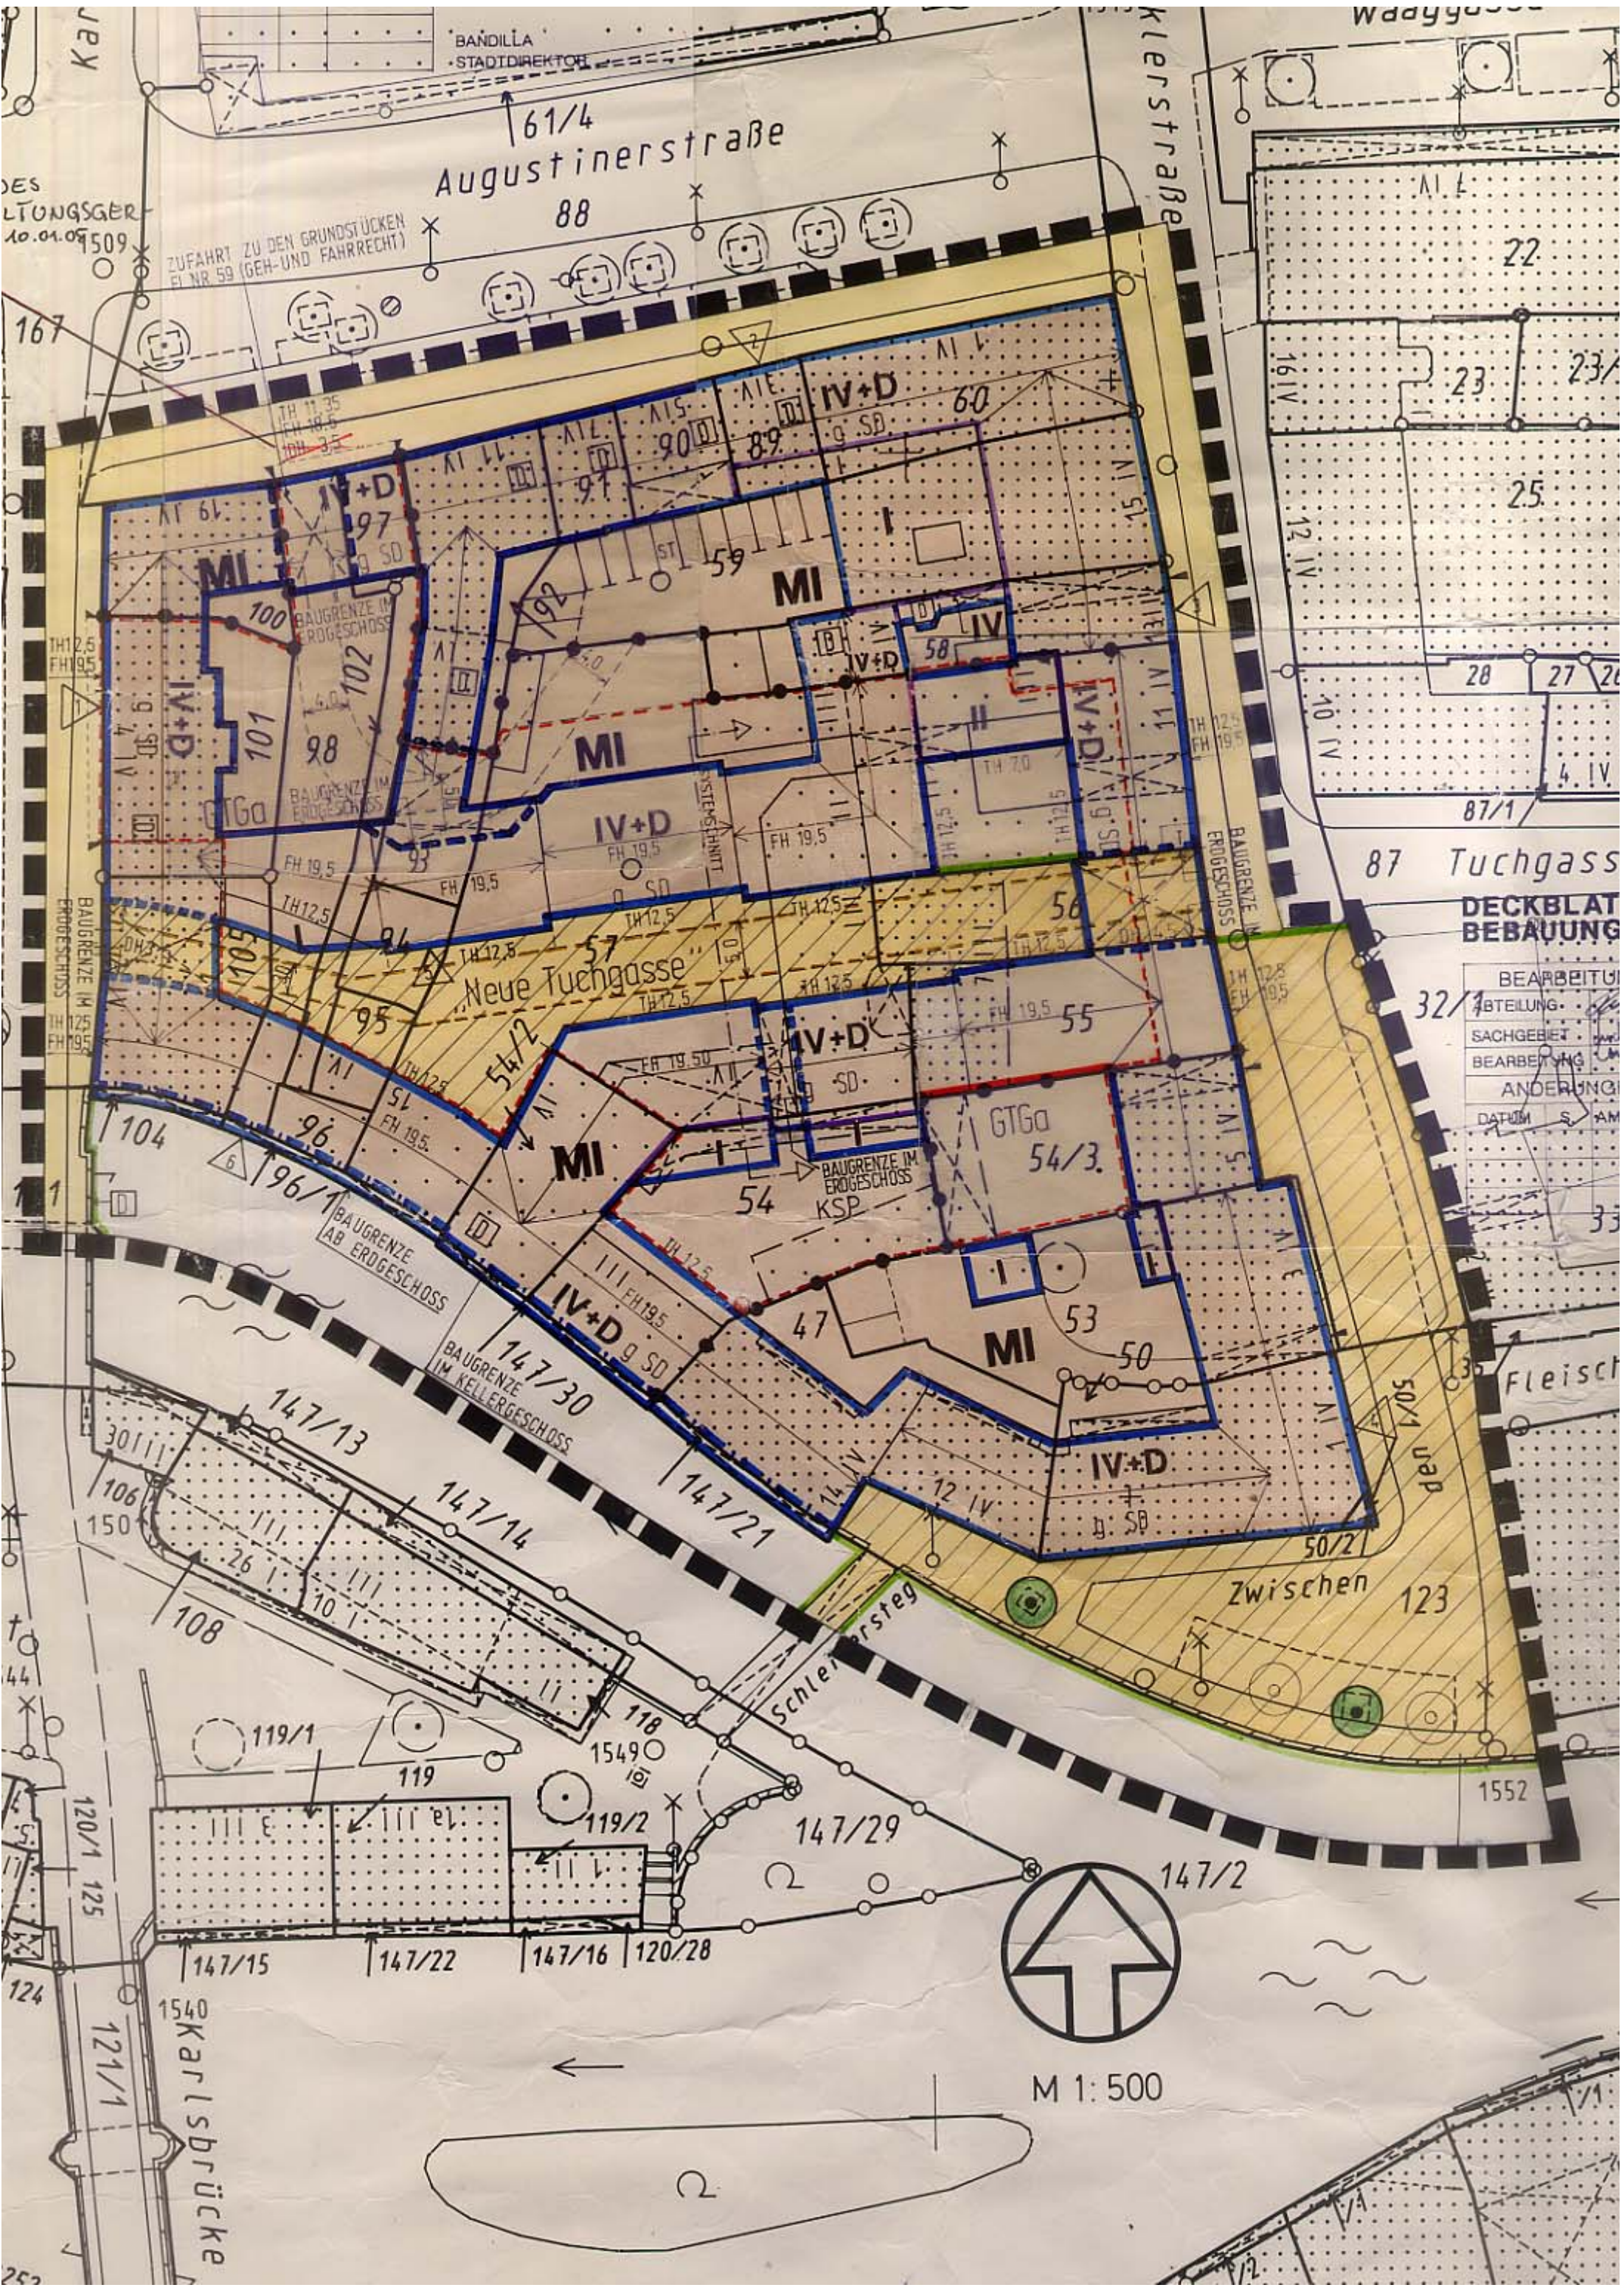

61/4
Augustinerstraße
88

87 Tuchgasse
DECKBLAT
BEBAUUNG

BEARBEITUNG	
ABTEILUNG	
SACHGEBIET	
BEARBEITUNG	
ANDERUNG	
DATUM	
NAME	



M 1: 500