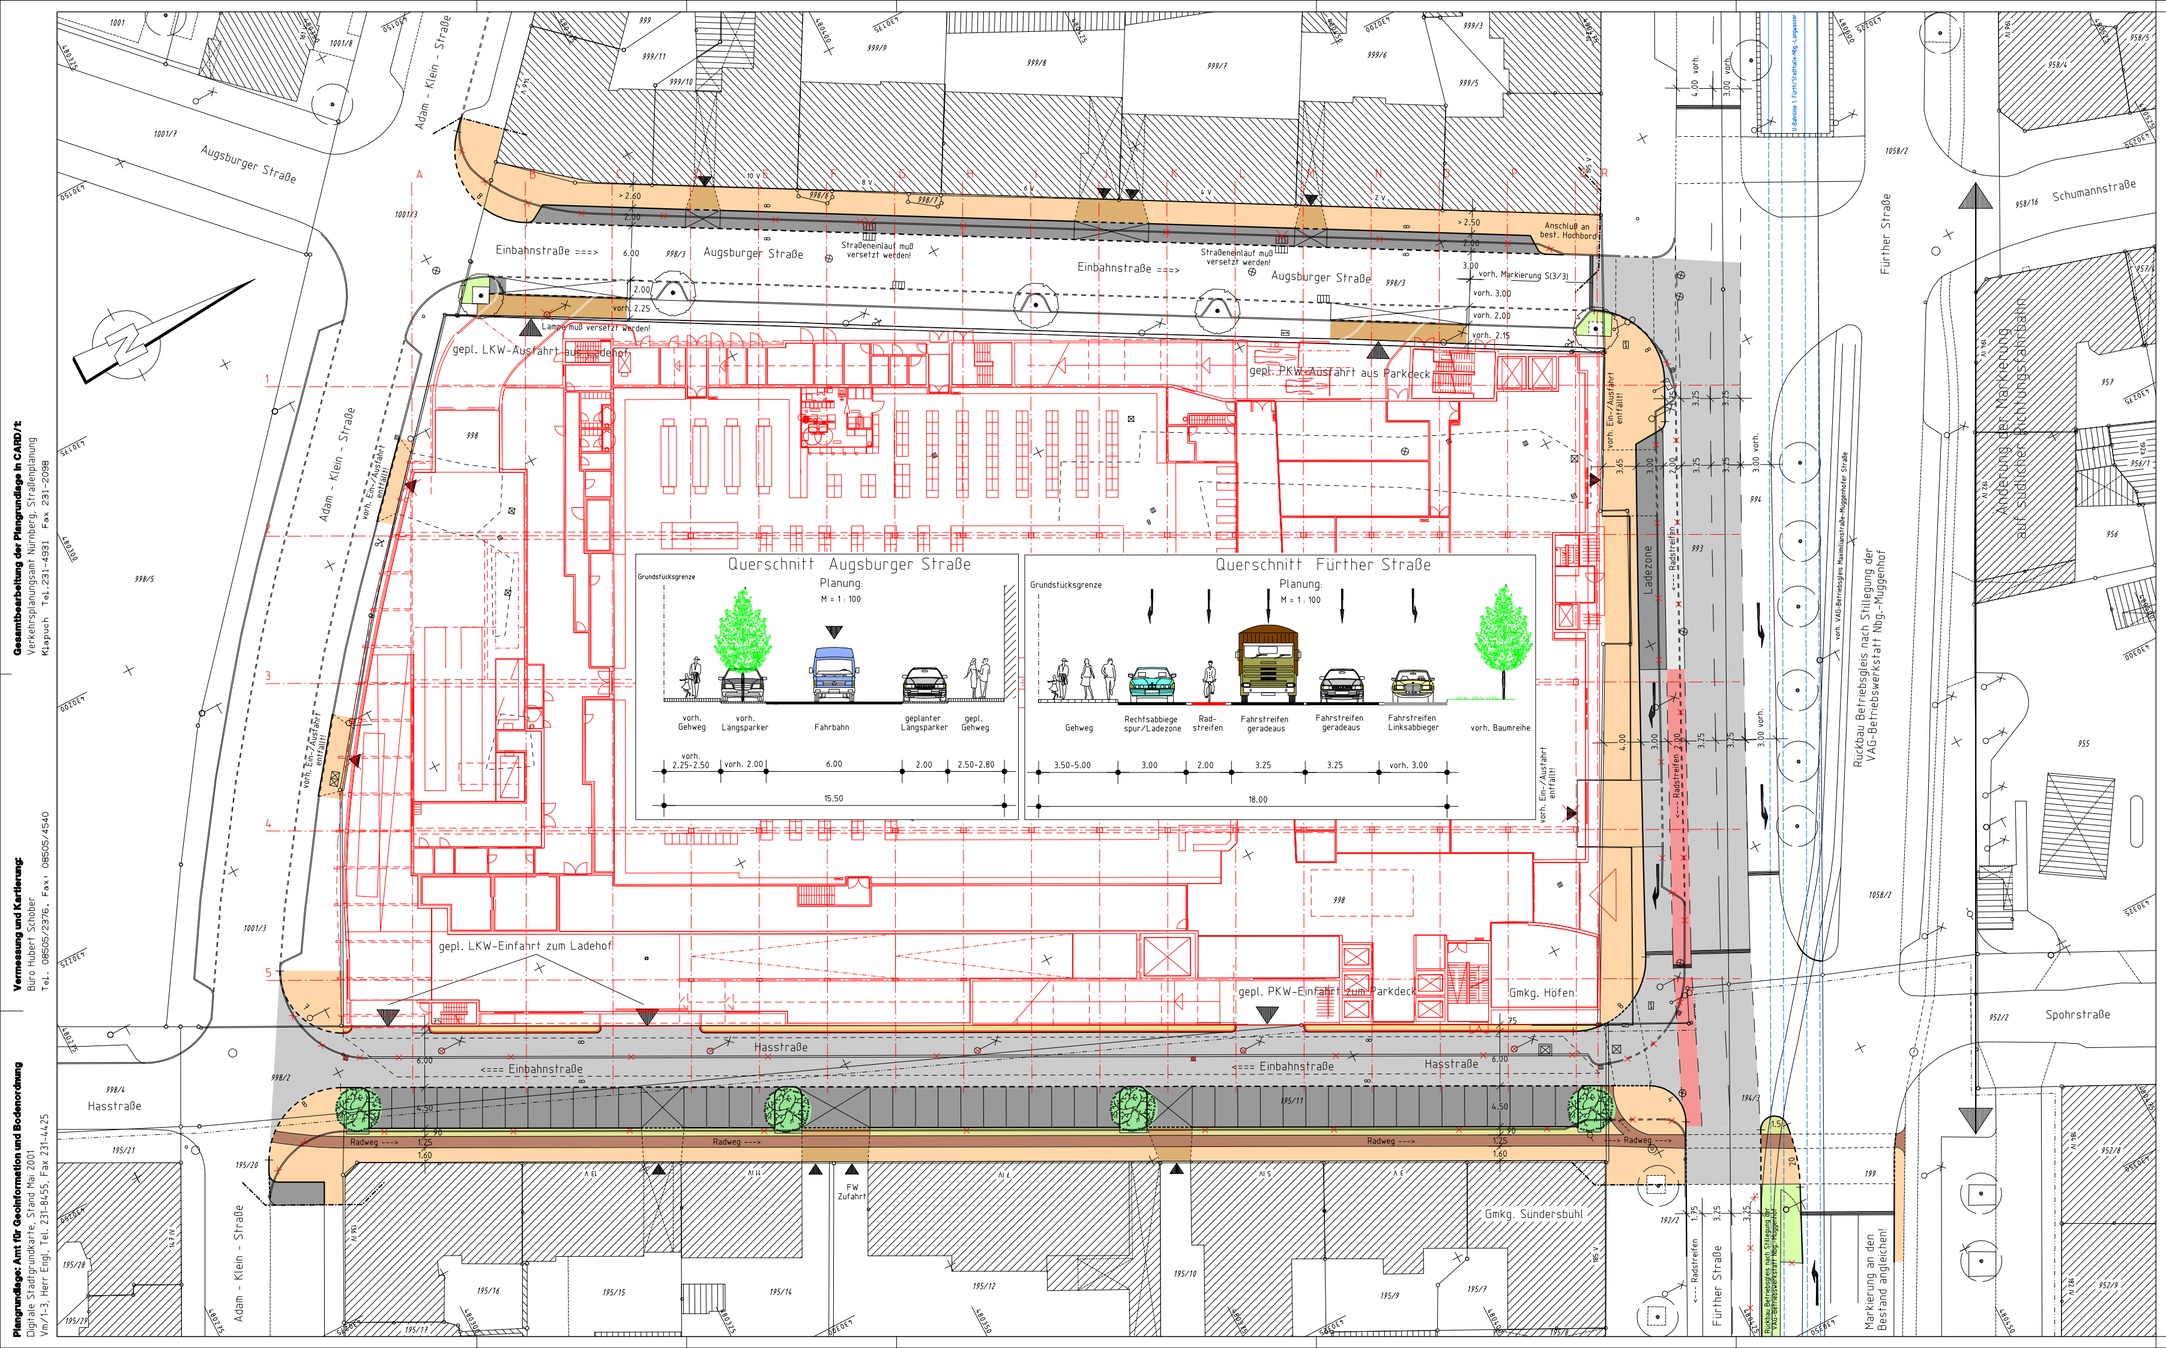



Gesamtbearbeitung der Plangrundlage in CARD/1:
Verkehrsplanungsamt Nürnberg, Straßenplanung
Klapuch Tel.231-4931 Fax 231-2098

Vermessung und Kartierung:
Büro Hubert Schober
Tel.: 08505/2376, Fax: 08505/4540

Plangrundlage: Amt für Geoinformation und Bodenordnung
Digitale Stadtgrundkarte, Stand Mai 2001
Vm/1-3, Herr Engl, Tel. 231-8455, Fax 231-4425

Querschnitt Hasstraße

Planung:
M = 1 : 100

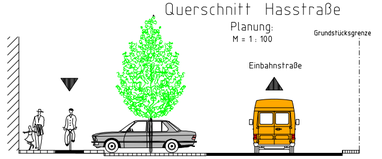

Zeichenerklärung:

Planung

- Hochbord
- Hochbord abgesenkt
- vorh. Baum
- gepl. Baum
- Einfahrt/Ausfahrt
- Beleuchtung (Stahl-/Betonmast)
- erf. Abbruch
- VAG Wartehalle
- Stützmauer
- Fahrbahnfläche
- Gehwegfläche
- Bordsteinradweg
- Radstreifen
- Radwegfurt eingefärbt
- Parkstandsfläche
- sonstige Pflasterfl.
- Grünfläche
- Planung Investor

Bestandsaufnahme

- Katasterpunkt
- Grenzstein
- Absteckpunkt
- Vermessungspunkt
- Schieber
- Unterflurhydrant
- Oberflurhydrant
- Pegel
- Bohrloch
- Kabelschacht
- Telefonzelle
- Uhr
- Schaltkasten
- Fahrkartenautomat
- Briefkasten
- Automat
- Kabelstein
- Mast
- Fahnenmast
- Lampe
- Gasskule
- Schild/Wegweiser
- Litfaßsäule
- Brunnen
- Ampel
- Lichtschacht
- Haltestelle
- Schilderpfe., Leuchtpfeil
- Gully
- Kanalschacht
- ACO - Rinne
- Eingang
- Einfahrt
- Steigungspfeil
- Fließrichtung
- Zaun
- Mauer
- Stützmauer
- best. Gebäude
- Baum
- Wiese
- Wald
- Gartenland
- Unland
- Friedhof

HINWEIS

Geringe Überdeckung im Bereich der U-Bahn.
Vor Beginn der Baumaßnahme ist T/U einzuschalten!

A.f.V. 26.09.2002

Farbige Darstellung entspricht der für den Ausbau benötigten Flächen !

Nürnberg

VERKEHRSPLANUNGSAMT NÜRNBERG

STRASSENPLANUNG		SB-WARENHAUS FÜRTHER STRASSE
SACHGEBIETSLEITUNG	gez. LA. Hetzel	
BEARBEITUNG	Hetzel (4931)	Bereich Hasstraße, Fürther Straße, Adam-Klein- und Augsburger Straße
		Lageplan
ÄNDERUNGEN		M = 1 : 500 / NR. 2.1703.2.2

DATUM	BEARBEITUNG	OBJEKT
09.11.01	Klapuch	Instruktionsergebnis
05.08.02	Klapuch	Bestandaktualisierung
28.10.02	Klapuch	Bauantrag übern.

NÜRNBERG, AM 20.08.2001

gez. Weißmann
AMTSLEITER

VPL 29010 PLT aus Projekt -99005BWN- vom 13.02.08