


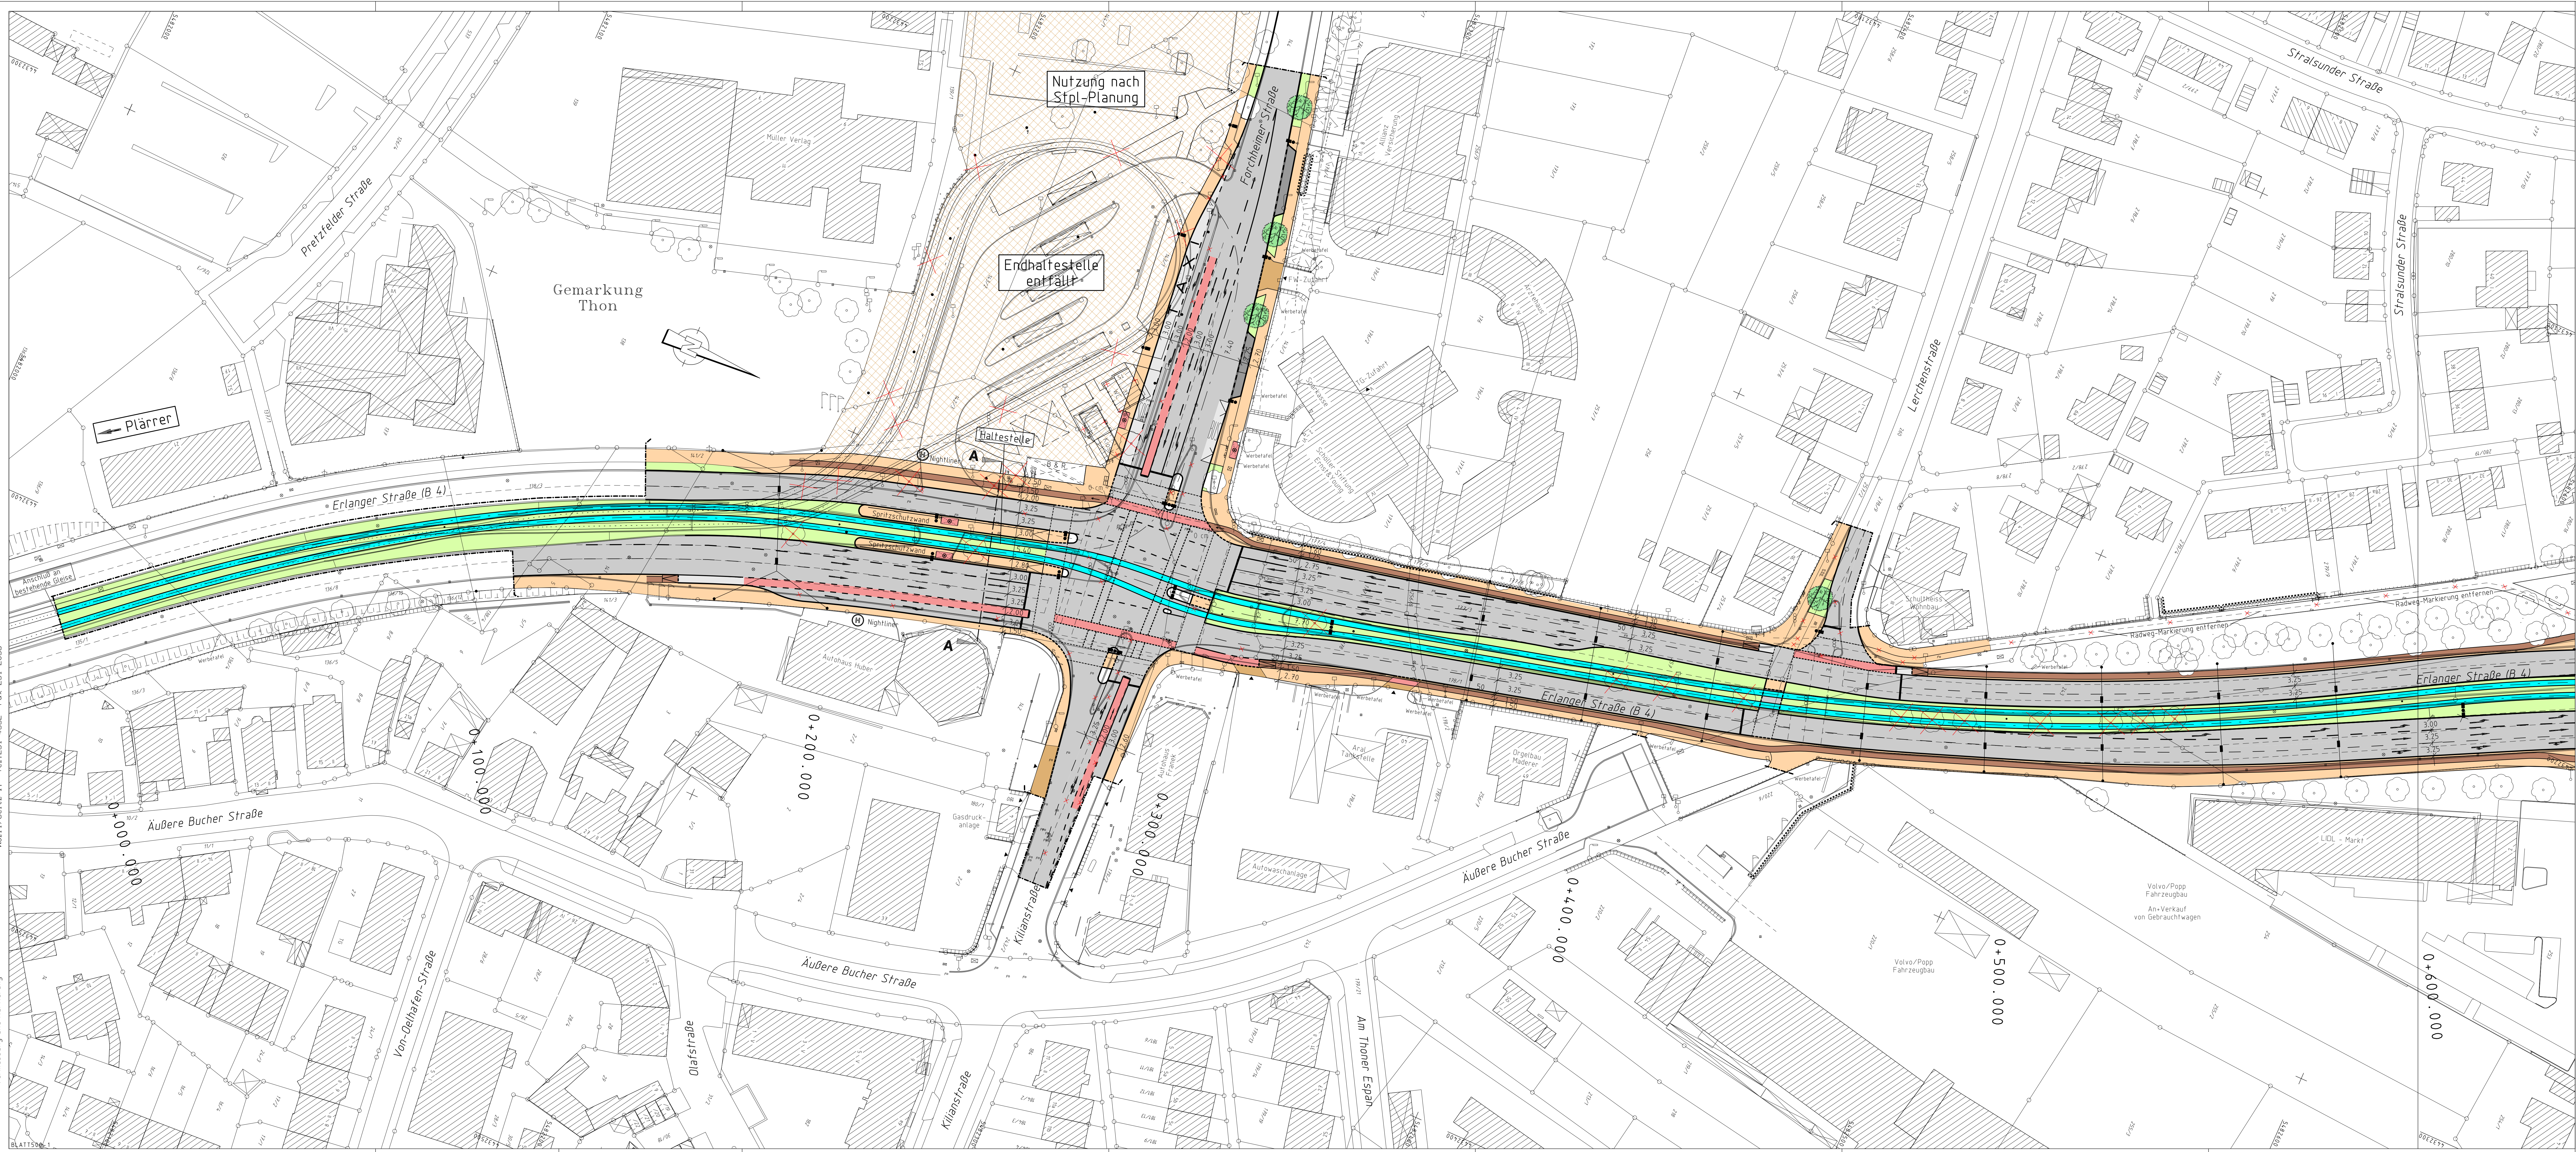

Bestandsaufnahme

- Katasterpunkt
- Grenzen
- Absteckpunkt
- Vermessungspunkt
- Schieber
- Unterflurhydrant
- Überflurhydrant
- Pegel
- Bohrloch
- Kabelschacht
- Telefonzelle
- Schalldämmung
- Fahrkartenautomat
- Briefkasten
- Automat
- Kabelfest
- Mast
- Fahnenmast
- Lampe
- Gaststätte
- Schild, Wegweiser
- Lichtfalle
- Brunnen
- Angel
- Lichtschacht
- Schleuse
- Leuchtturm
- Gully
- Kanalschacht
- ACO - Rinne
- Enging
- Einfahrt
- Stegungsprofil
- Friedrichung
- Zaun
- Mauer
- Stützmauer
- best. Gebäude
- Baum
- Wiese
- Hecke, Wald
- Gartenland
- Umland
- Friedhof

Zeichenerklärung:

Planung

- Hochbord
- Hochbord abgesenkt
- vorr. Baum
- gepl. Baum
- Einfahrt/Ausfahrt
- Beluchtungs- bzw. Abspannmast
- erf. Abbruch
- VAG Wartehalle
- Stützmauer
- Beleuchtung neue Standorte
- optionale Rad-/Gehwegbeleuchtung
- Baumstandorte nach landschaftspflegerischem Begleitplan (LBP)
- Bike & Ride (Fahrradabstellanlage)
- Fahrbahnfläche
- Gehwegfläche
- Bordsteinradweg
- Radstreifen/ÖPNV-Spur
- Radweg eingefärbt
- Parkstandsfläche
- sonstige Pflasterfl.
- Grünfläche
- Überfahrt-Gehweg
- komb. Rad-/Gehweg
- Straßenbahn
- Nutzung nach Stpl-Planung
- FNP gewerbliche Baufläche
- FNP gewerbliche Baufläche
- Schwerpunkt Dienstleistung
- Böschung

Nürnberg

VERKEHRSPLANUNGSAMT NÜRNBERG

STRASSENPLANUNG			ERLANGER STRASSE	
ARBEITUNGSLEITUNG			Straßenbahn zwischen Thon und Am Wegfeld	
BEARBEITUNG			Logoplan 1	
ÄNDERUNGEN			M = 1:500 NR. 2.1650.2.12	
DATUM	BEARBEITUNG	OBJEKT	NÜRNBERG, AM 12.12.2007	
12.12.07	Wolff	Instruktionserg.		
03.04.08	Wolff	Nachinstruktion		
			gez. Jülich AMTSLEITER	