
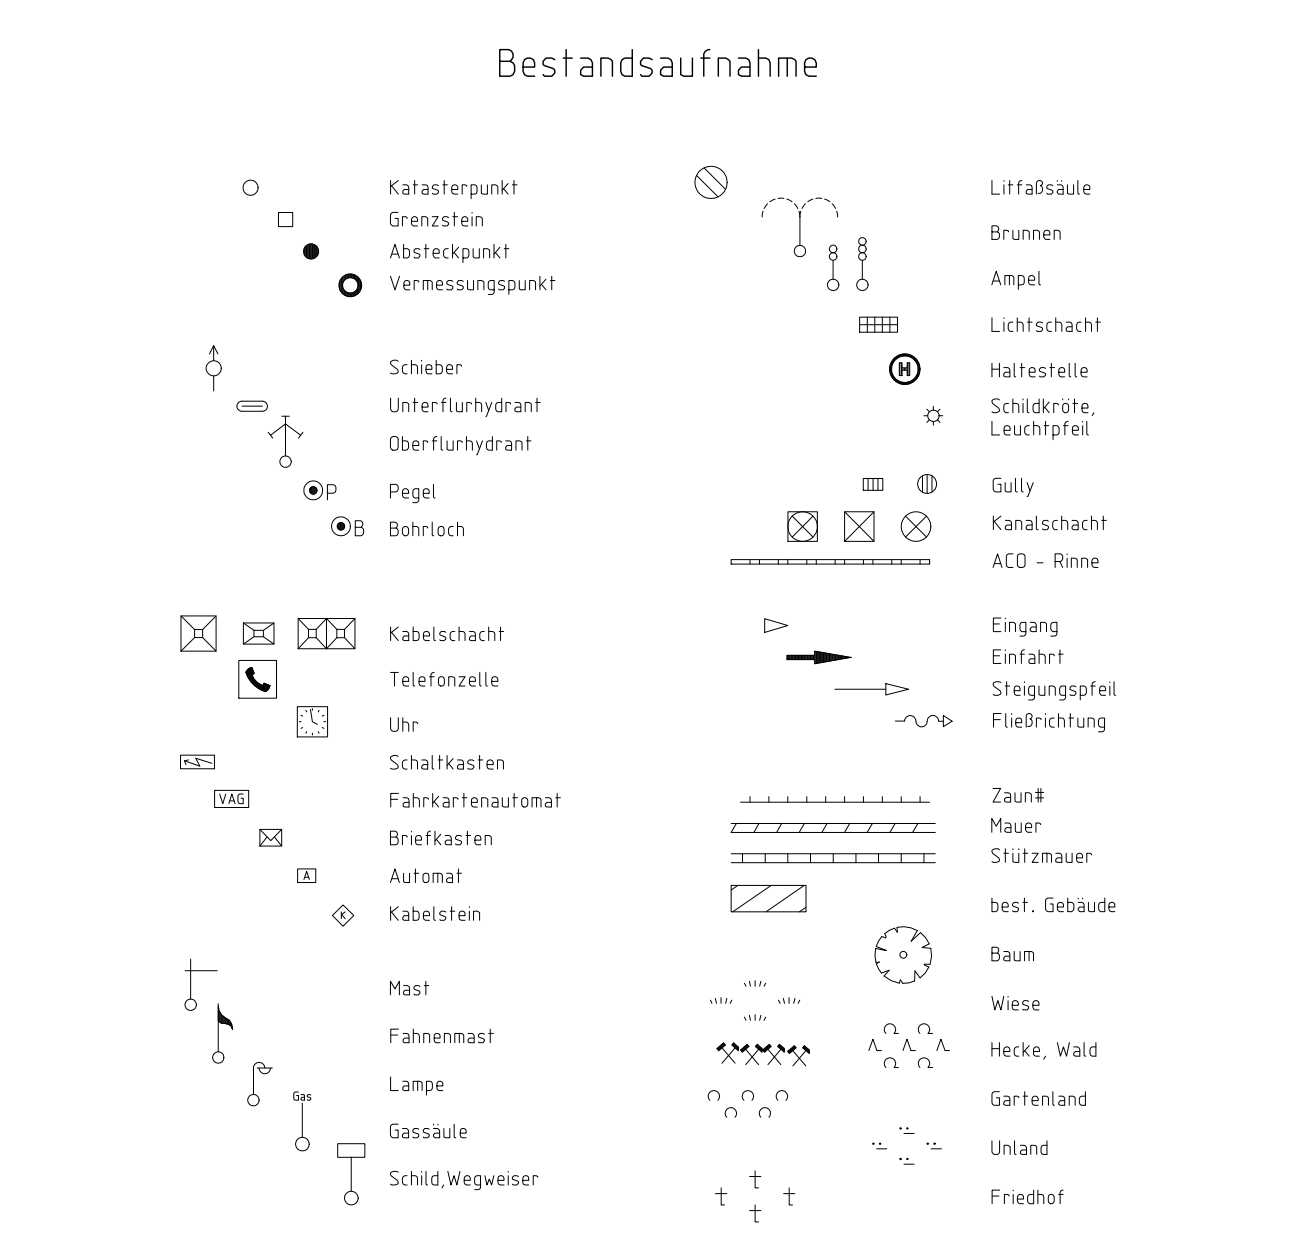


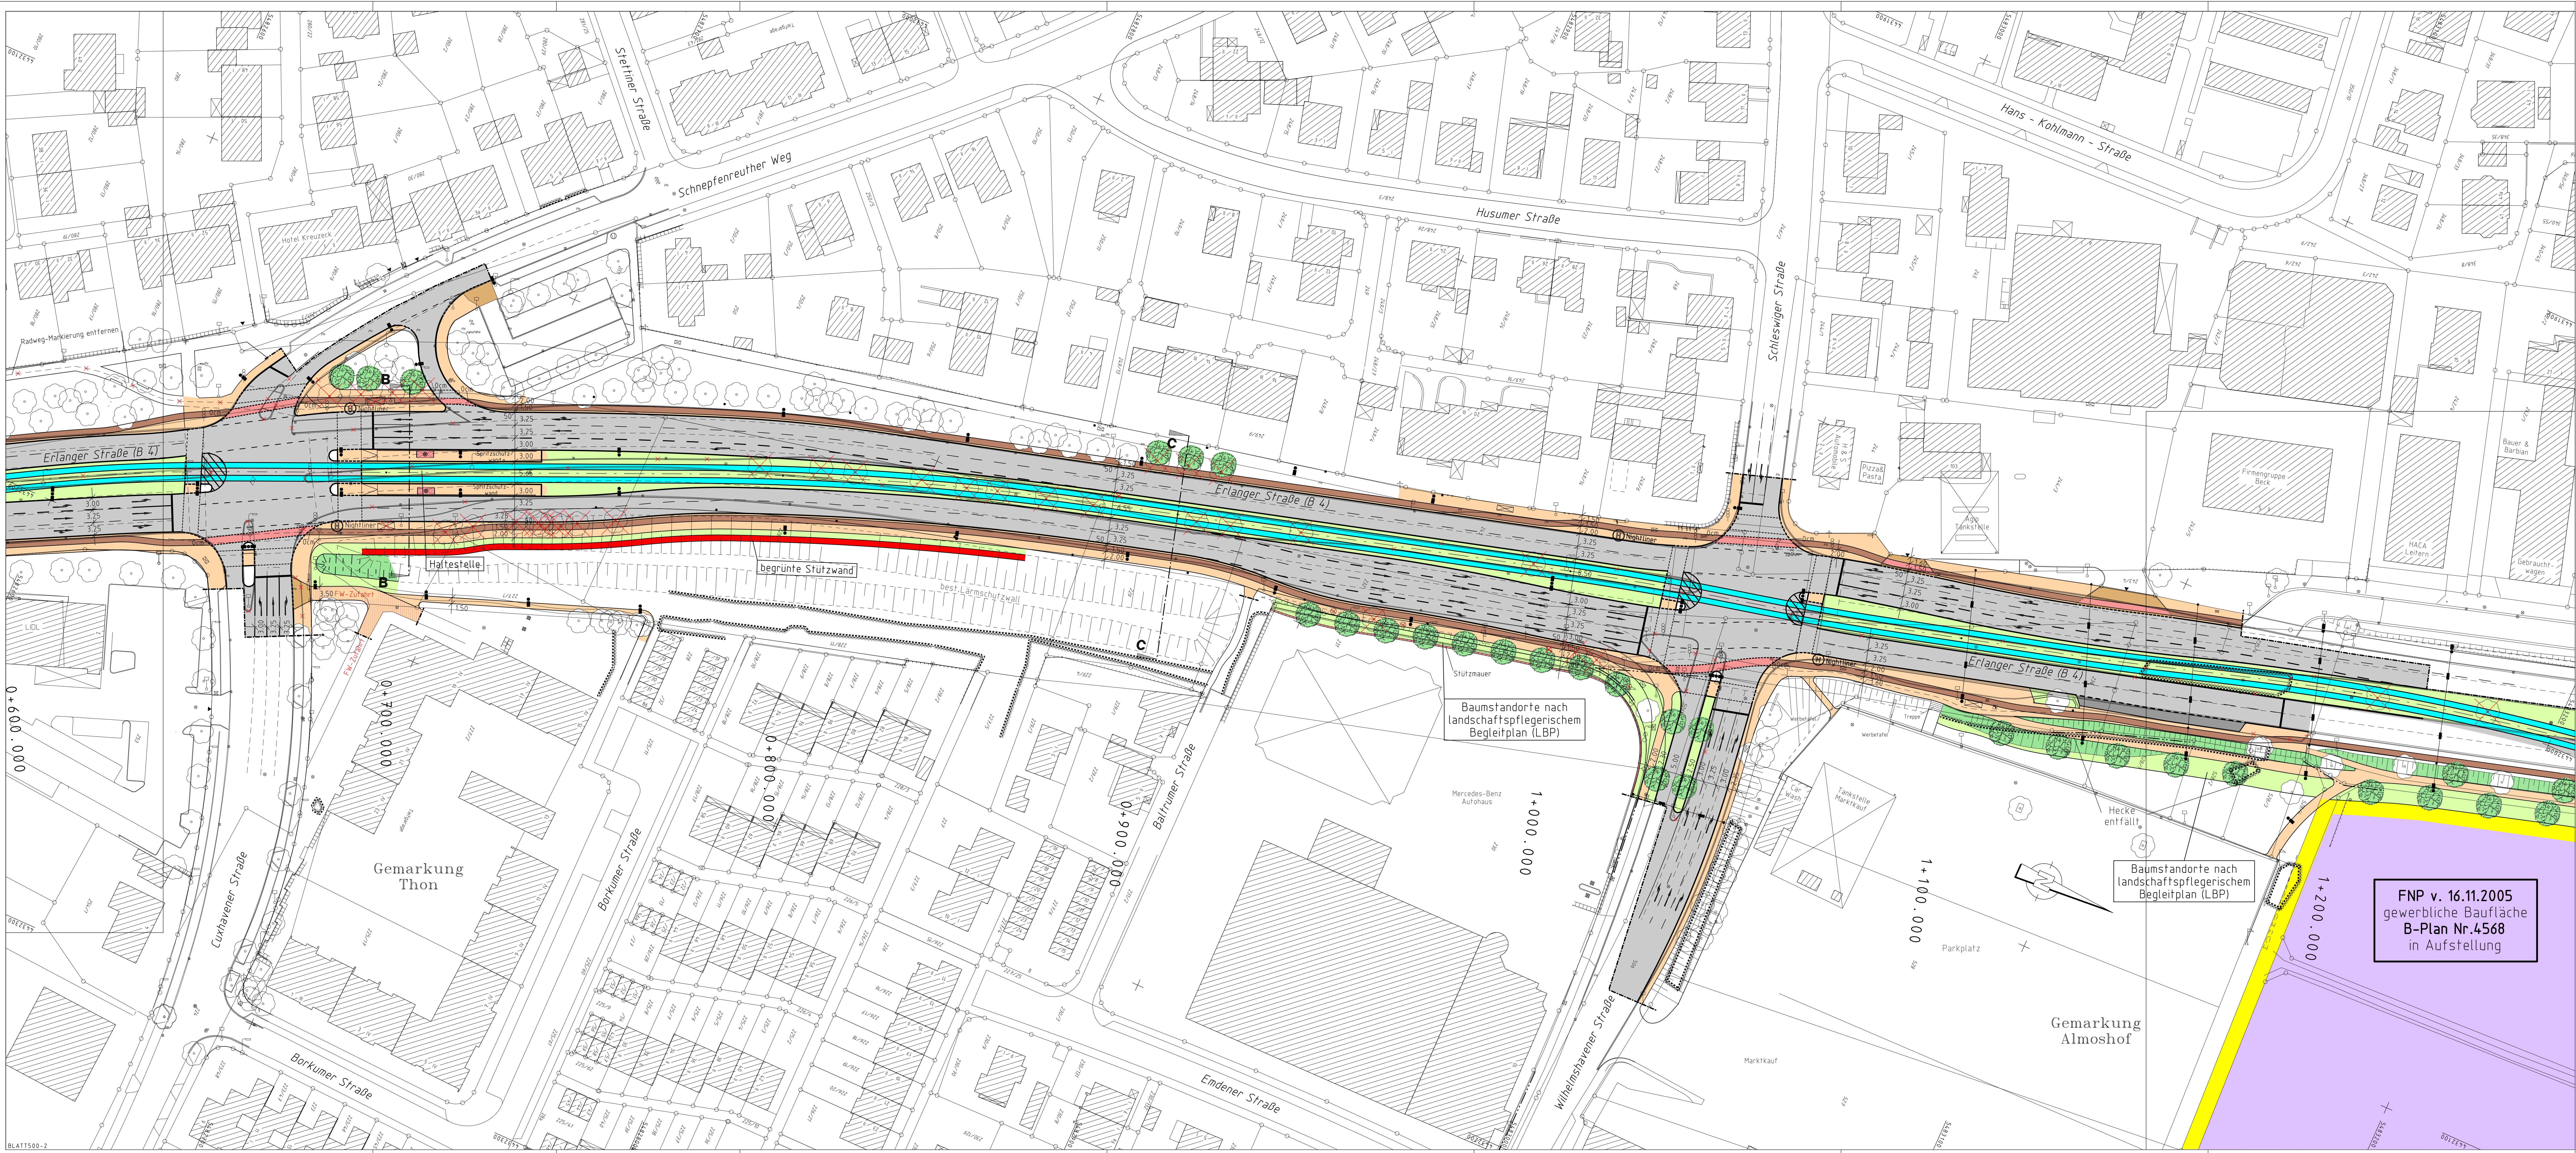

Nürnberg

VERKEHRSPLANUNGSAMT NÜRNBERG

STRASSENPLANUNG		ERLANGER STRASSE	
ABTEILUNGSLEITUNG	gez. Wunder	Straßenbahn zwischen Thon und Am Wegfeld	
BEARBEITUNG	Käbel (5355)	Lageplan 2	
ÄNDERUNGEN		M = 1:500 NR. 2.1650.2.7	
DATUM	20.11.07	OBJEKT	NÜRNBERG, AM 17.10.2007
BEARBEITUNG	Wolff	Instruktionserg.	
		gez. Jilich	
		AMTSLEITER	