


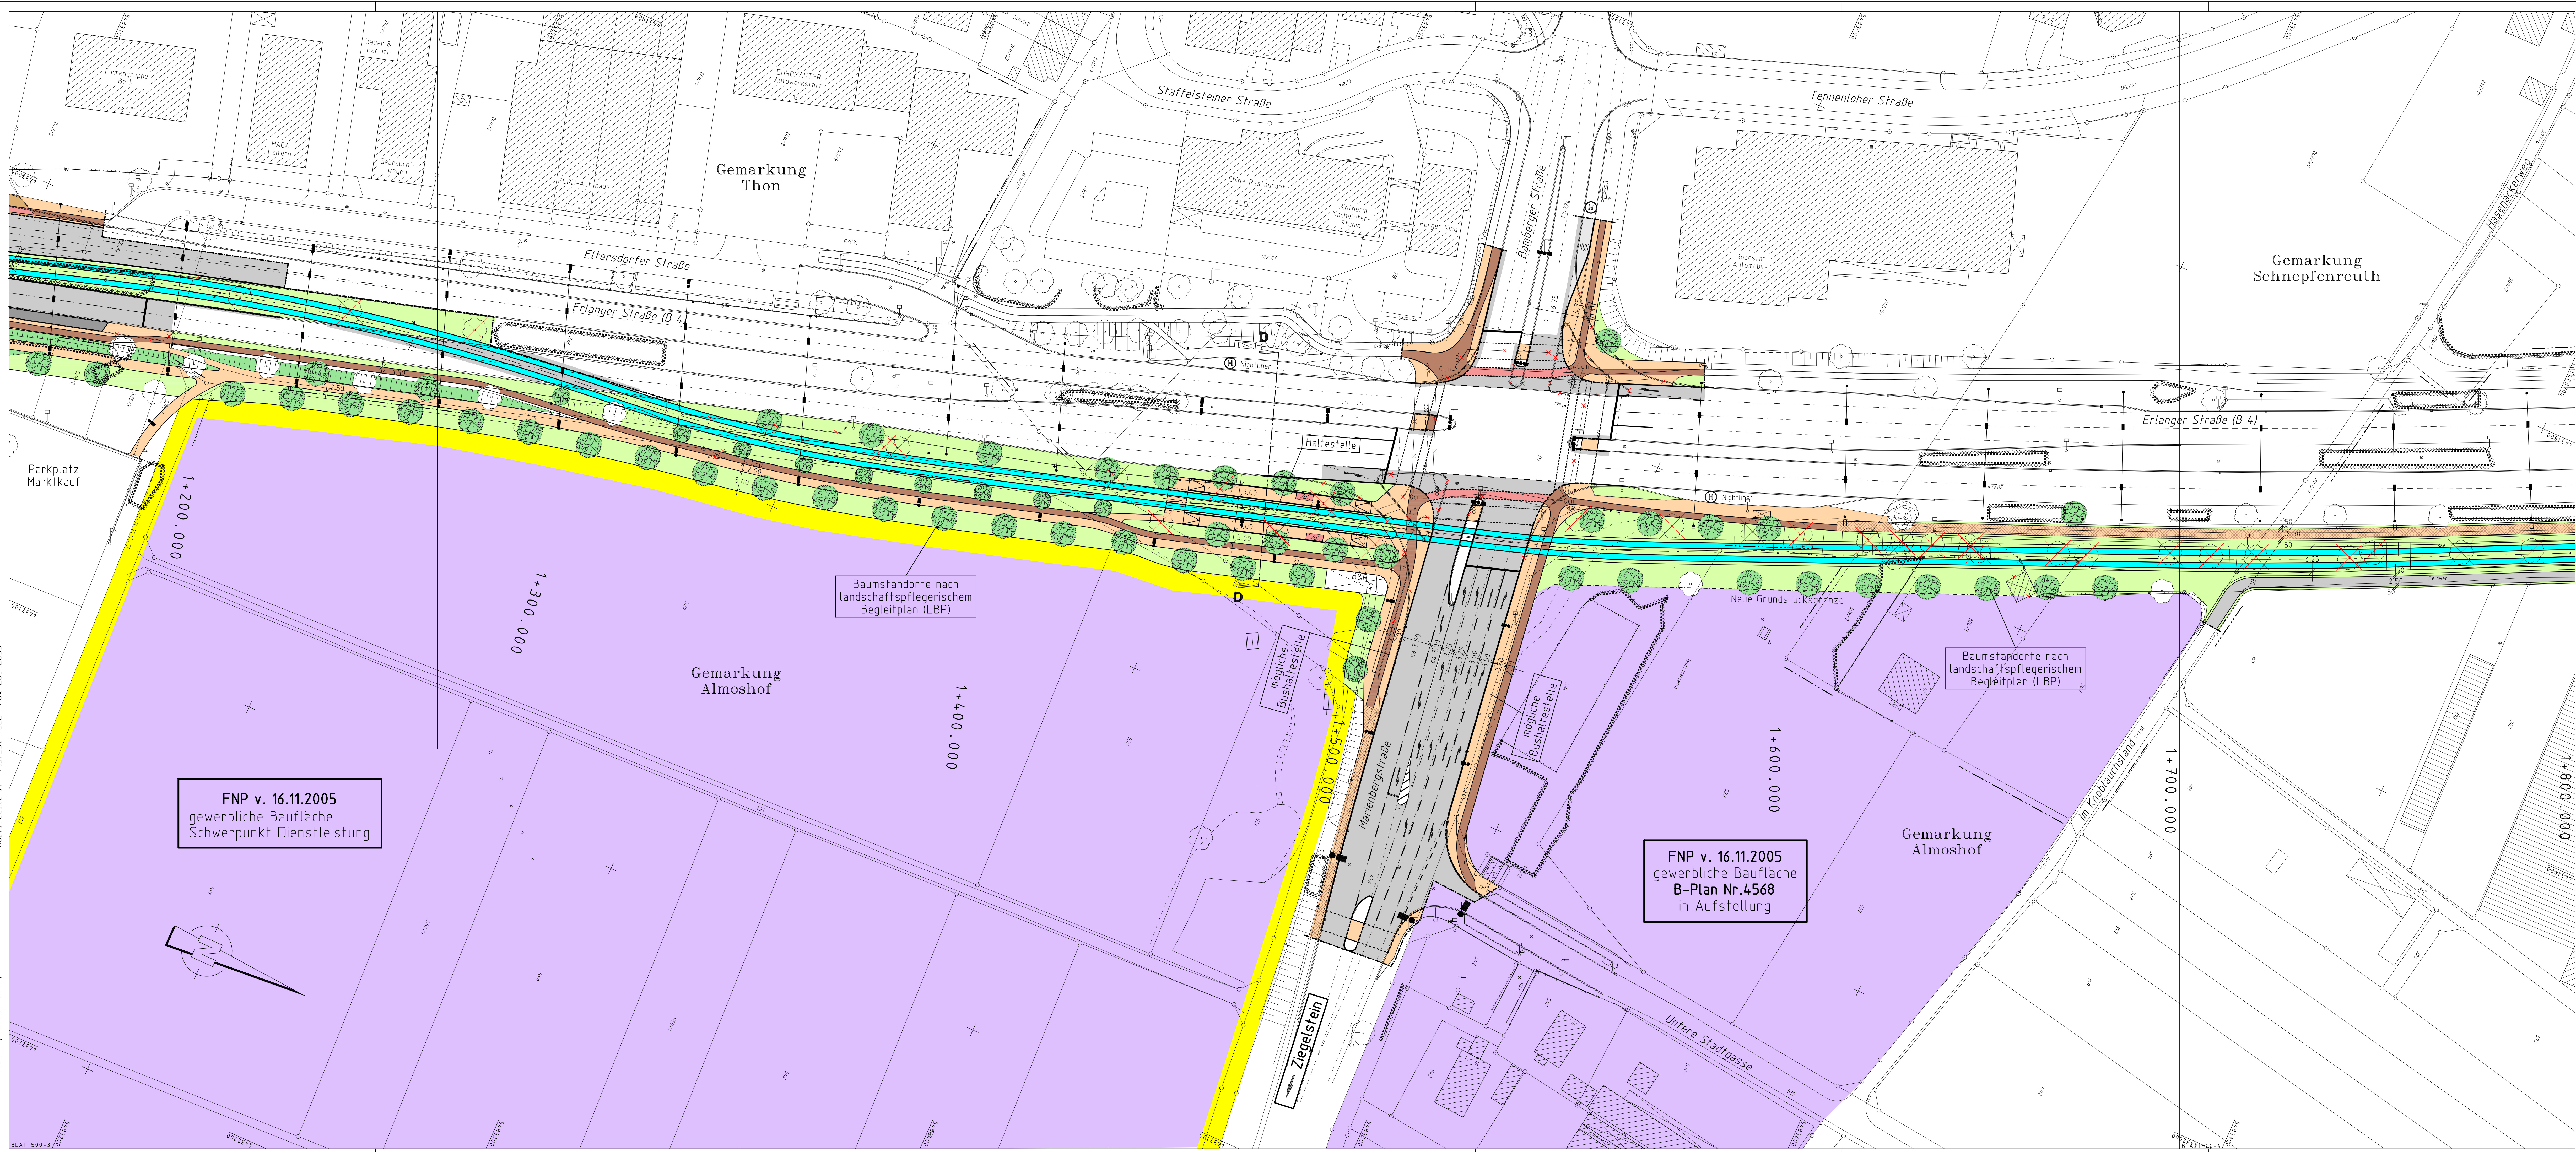

Bestandsaufnahme

- Katasterpunkt
- Grenzstein
- Absteckpunkt
- Vermessungspunkt
- Schädel
- Überflurhydrant
- Überflurhydrant
- Pegel
- Bohrloch
- Kabelschacht
- Telefonstille
- Uhr
- Schaltkasten
- Fahrradschloss
- Briefkasten
- Automat
- Kabelstein
- Mast
- Fahnenmast
- Lampe
- Gastgasse
- Schild, Wegweiser
- Lichtsaule
- Brunnen
- Angebot
- Lichtschacht
- Haltestelle
- Schuttröhre
- Leuchtpfeil
- Gully
- Kanalschacht
- ACD - Rinne
- Eingang
- Einfahrt
- Steigungspfeil
- Flächenkennung
- Zaun
- Mauer
- Stützmauer
- best. Gebäude
- Baum
- Wiese
- Hecke, Wald
- Garteland
- Unland
- Friedhof

Zeichenerklärung:

Planung

- Hochbord
- Hochbord abgesenkt
- vorh. Baum
- gepl. Baum
- Einfahrt/Ausfahrt
- Beleuchtungs- bzw. Abspannmast
- erf. Abbruch
- VAG Warthehalle
- Stützmauer
- Beleuchtung
- neue Standorte
- optionale Rad-/Gehwegbeleuchtung
- Baumstandorte nach landschaftspflegerischem Begleitplan (LBP)
- Bike & Ride (Fahrradabstellanlage)
- Fahrbahnfläche
- Gehwegfläche
- Bordsteinradweg
- Radstreifen/ÖPNV-Spur
- Radwegfurf. eingefärbt
- Parkstandsfläche
- sonstige Pflasterfl.
- Grünfläche
- Überfahrt-Gehweg
- komb. Rad-/Gehweg
- Straßenbahn
- Nutzung nach Stpl-Planung
- FNP gewerbliche Baufläche
- Schwerpunkt Dienstleistung
- Boschung

Nürnberg

VERKEHRSPLANUNGSAMT NÜRNBERG

STRASSENPLANUNG			ERLANGER STRASSE	
ABTEILUNGSLEITUNG			Straßenbahn zwischen Thon und Am Wegfeld	
BEARBEITUNG			Legoplan 3	
ÄNDERUNGEN			M = 1:500 NR. 2.1650.2.8	
DATUM	BEARBEITUNG	OBJEKT	NÜRNBERG, AM 17.10.2007	
19.11.07	Wolff	Instruktionserg.		
			gez. Jülich	
			AMTSLEITER	