
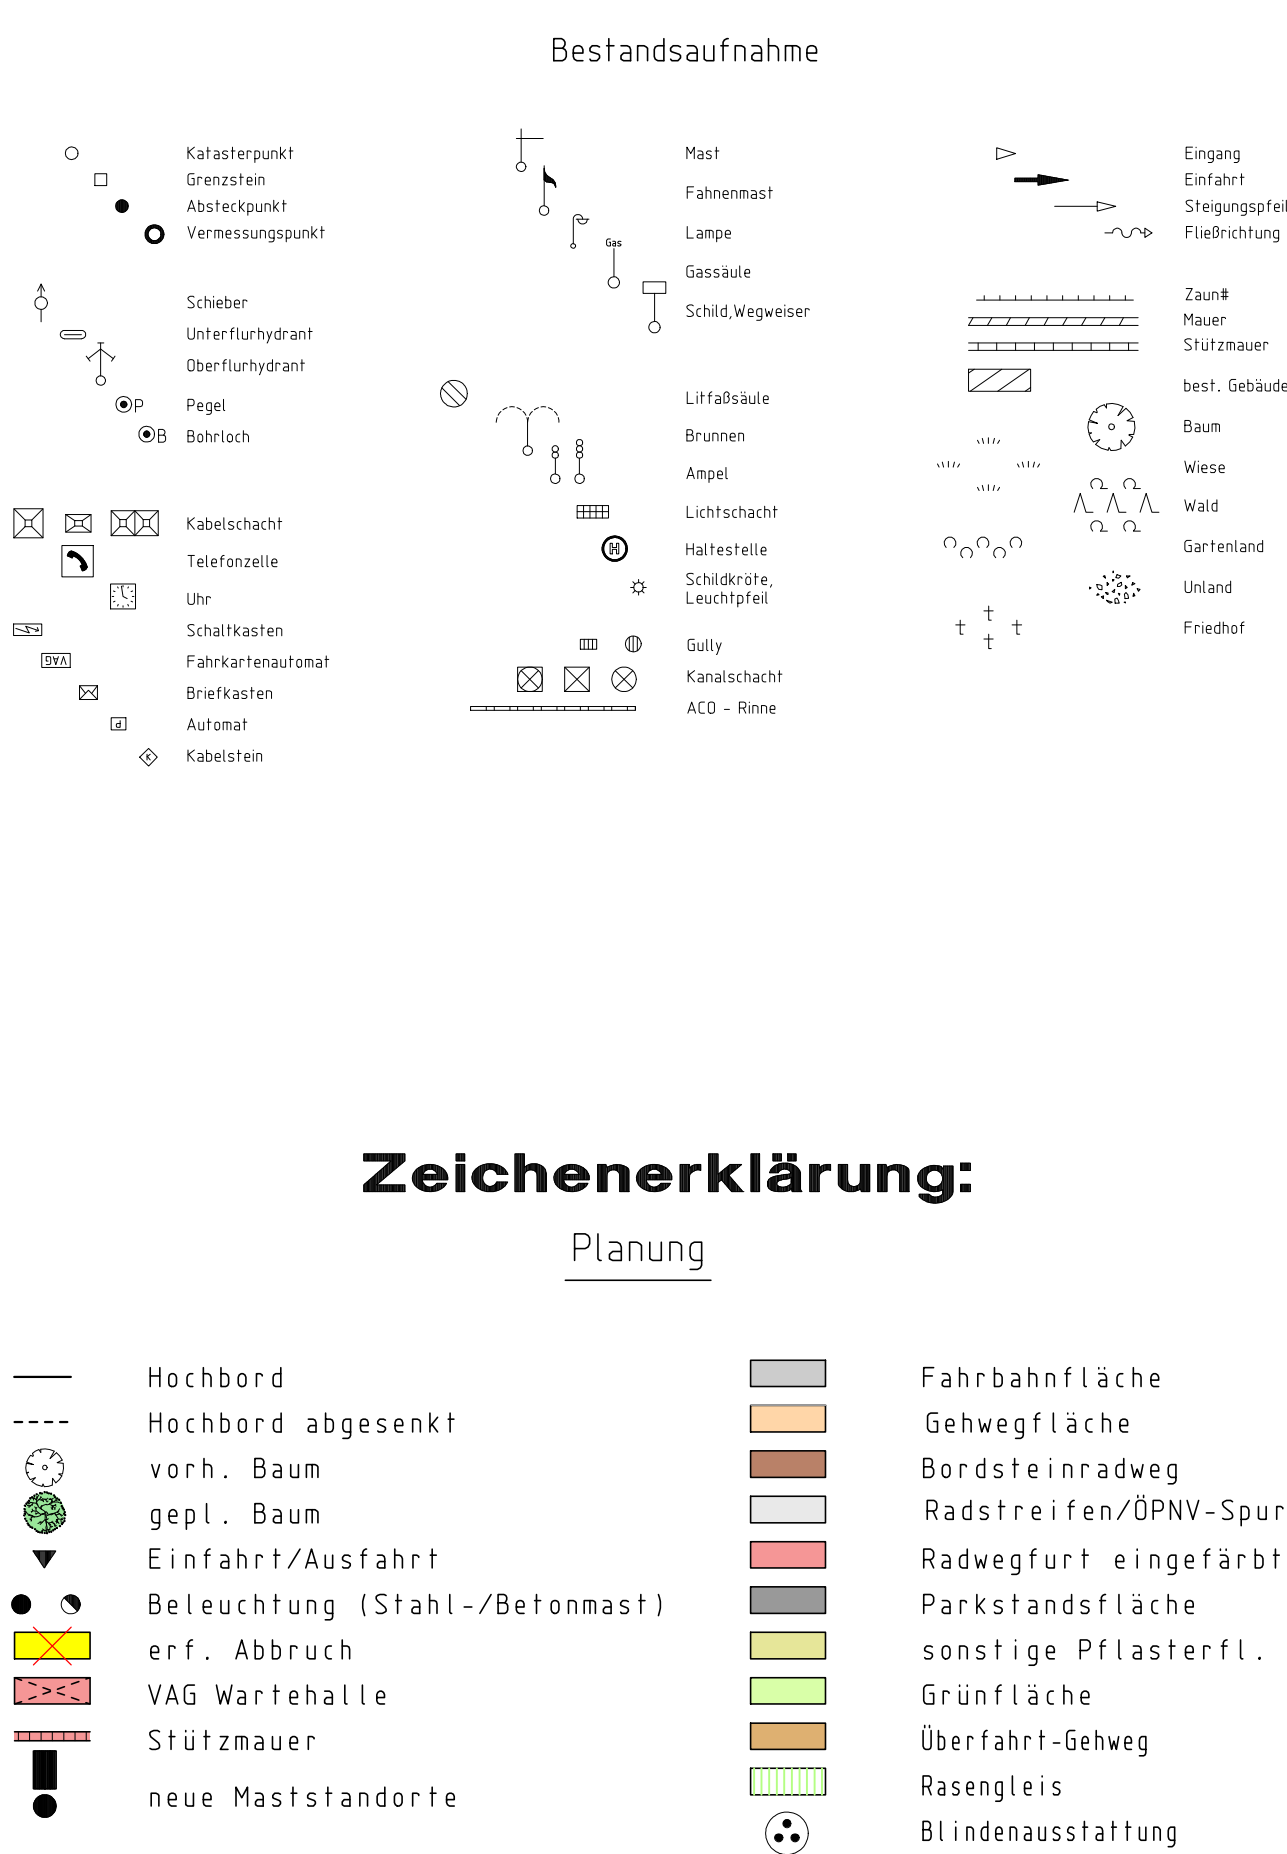


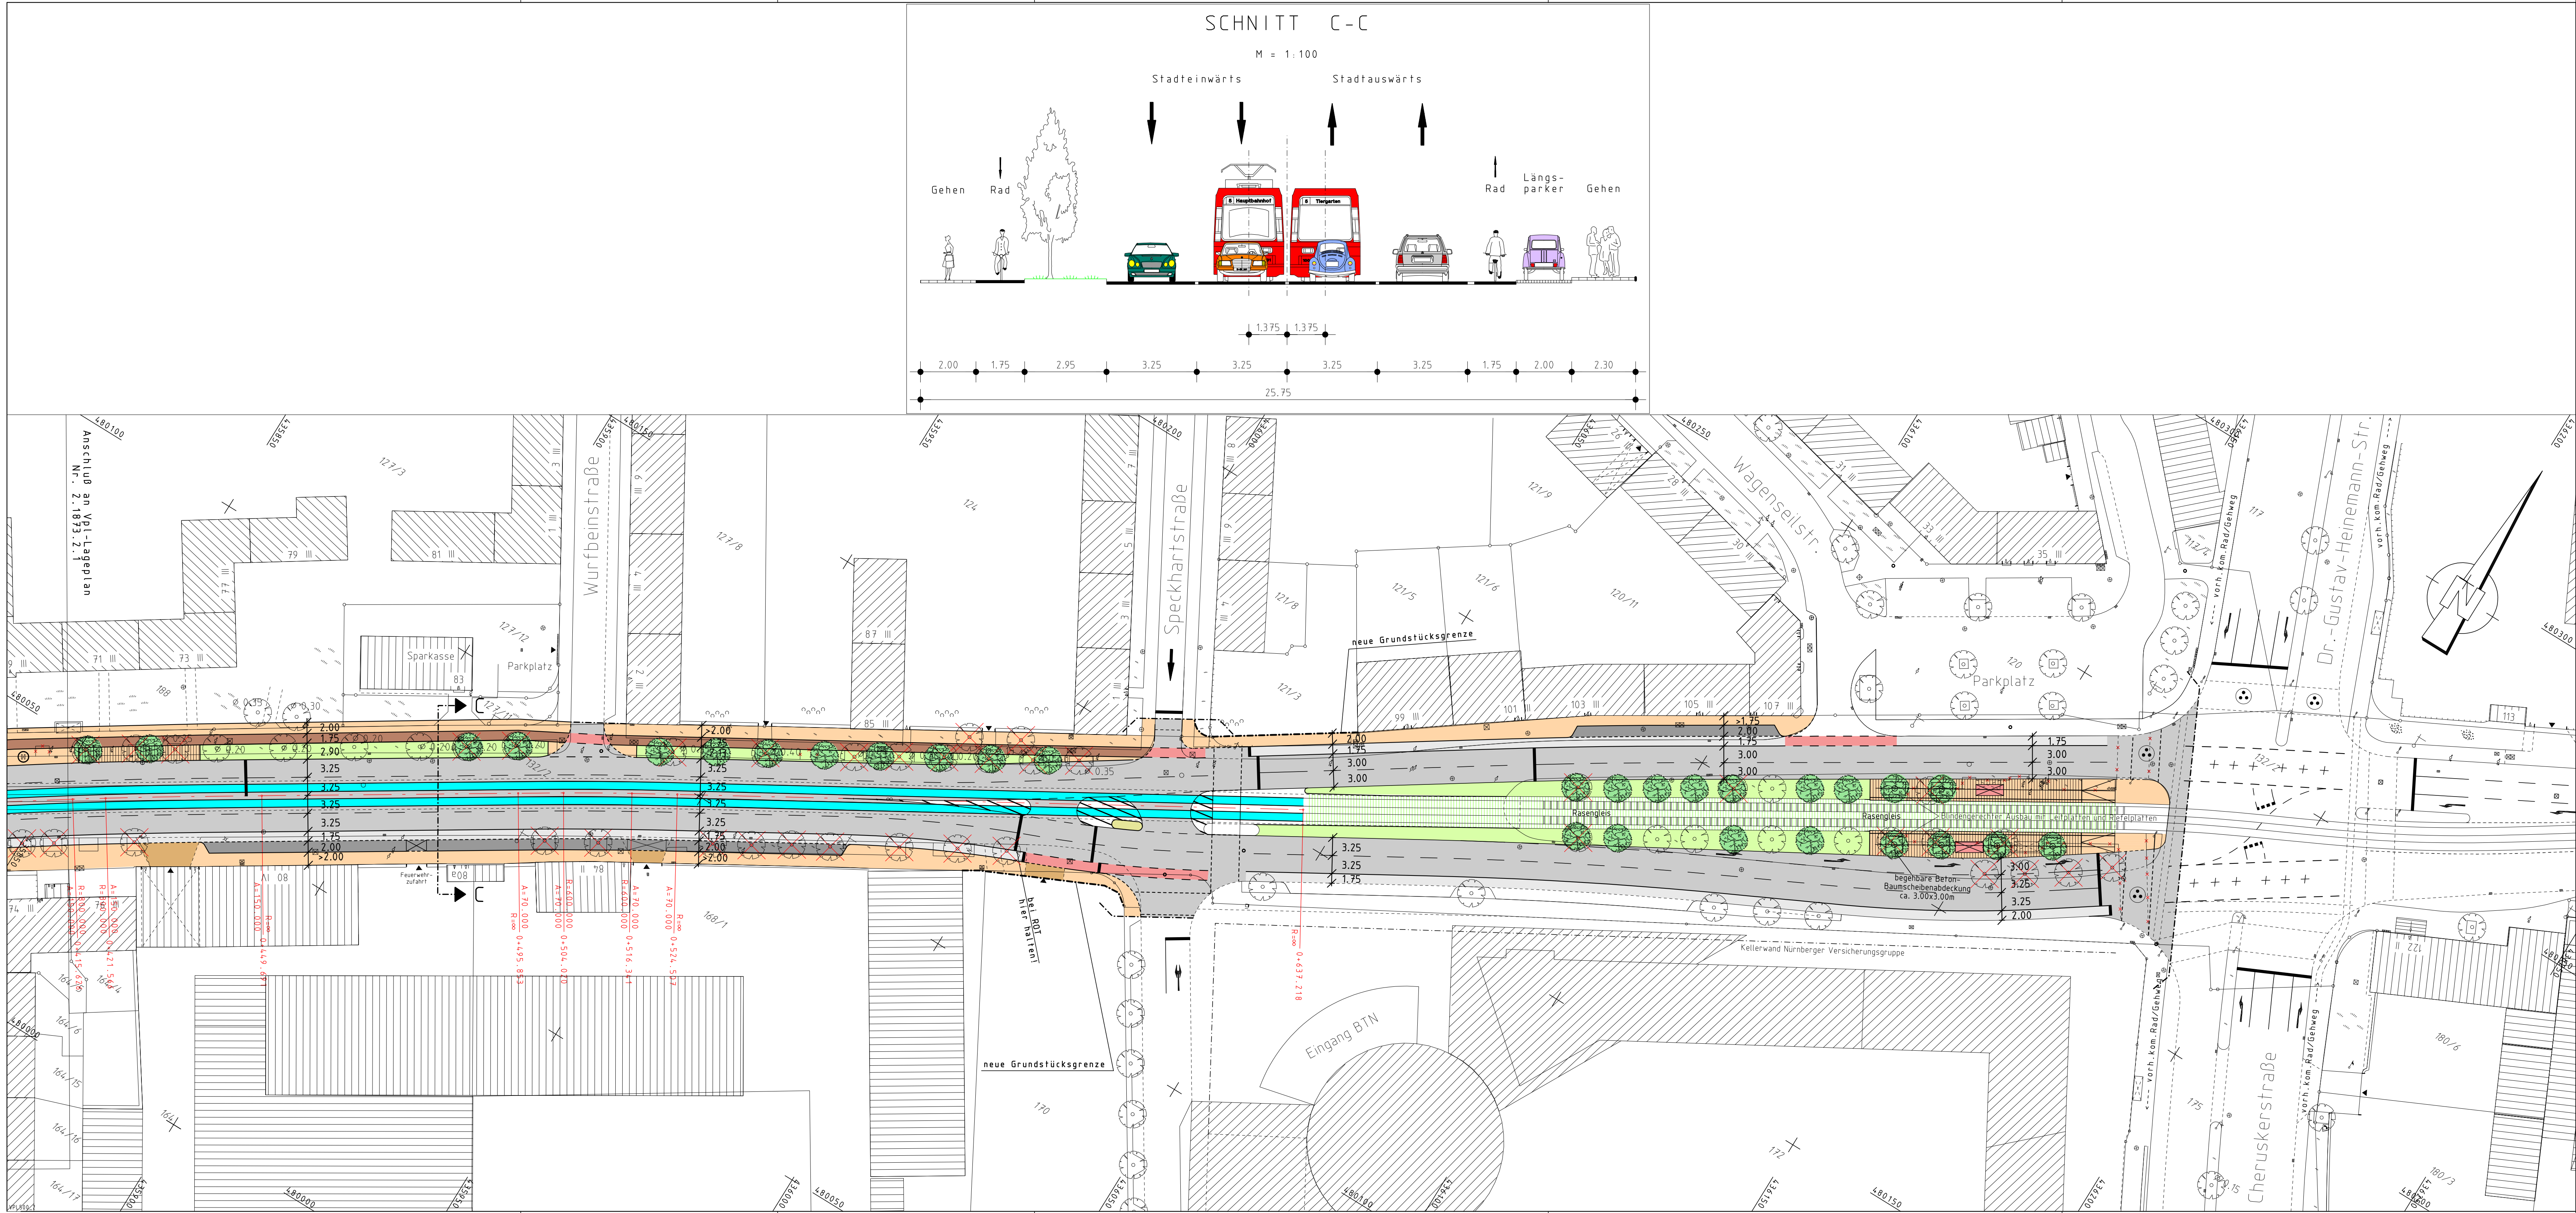

Nürnberg			
VERKEHRSPLANUNGSAMT NÜRNBERG			
STRASSENPLANUNG		Ostendstraße	
ABTEILUNGSLEITUNG	gez. Wunder	Zw. Teutonen- und Cheruserstraße	
SACHGEBIETSLEITUNG	gez. Hetzel	Abschnitt II	
BEARBEITUNG	Hetzel (4931)	Martha- bis Cheruserstraße	
	Klapuch (4932)	VARIANTE 1 - 4 Fahrspuren ohne Linksabbiegerspur bei der NV	
ÄNDERUNGEN		Lageplan 2	
DATUM	BEARBEITUNG	OBJEKT	M = 1:500
07.03.08	Klapuch	Haltehalte Hs.Nr. 73	NR. 2.1873.2.9
22.04.08	Klapuch	Haltehalte bei NV	NÜRNBERG, AM 08.11.2007
		gez. Jülich	
		AMTSLEITER	