
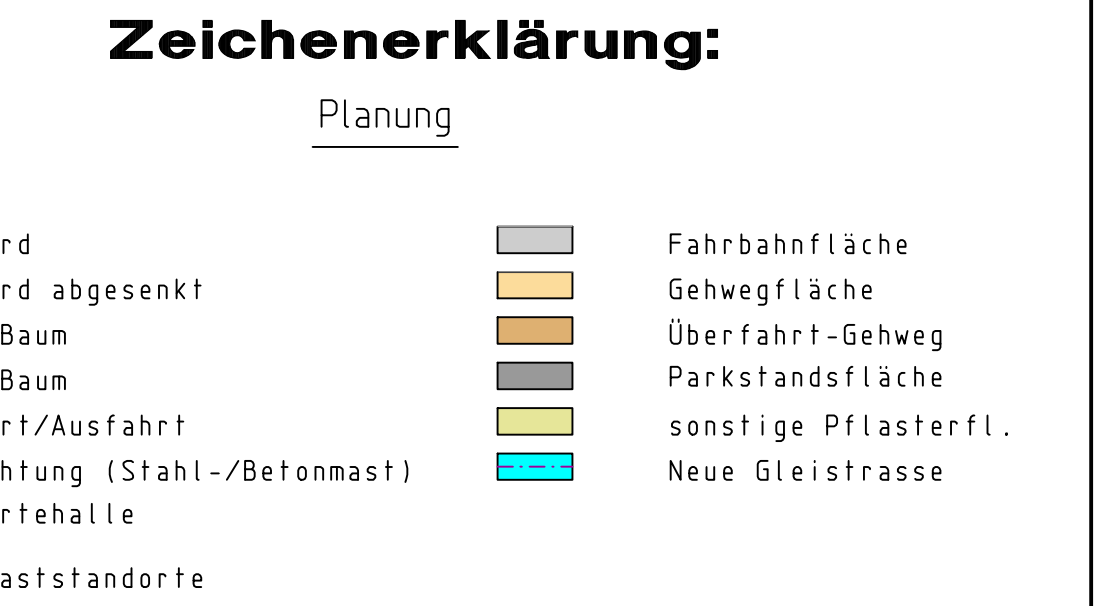
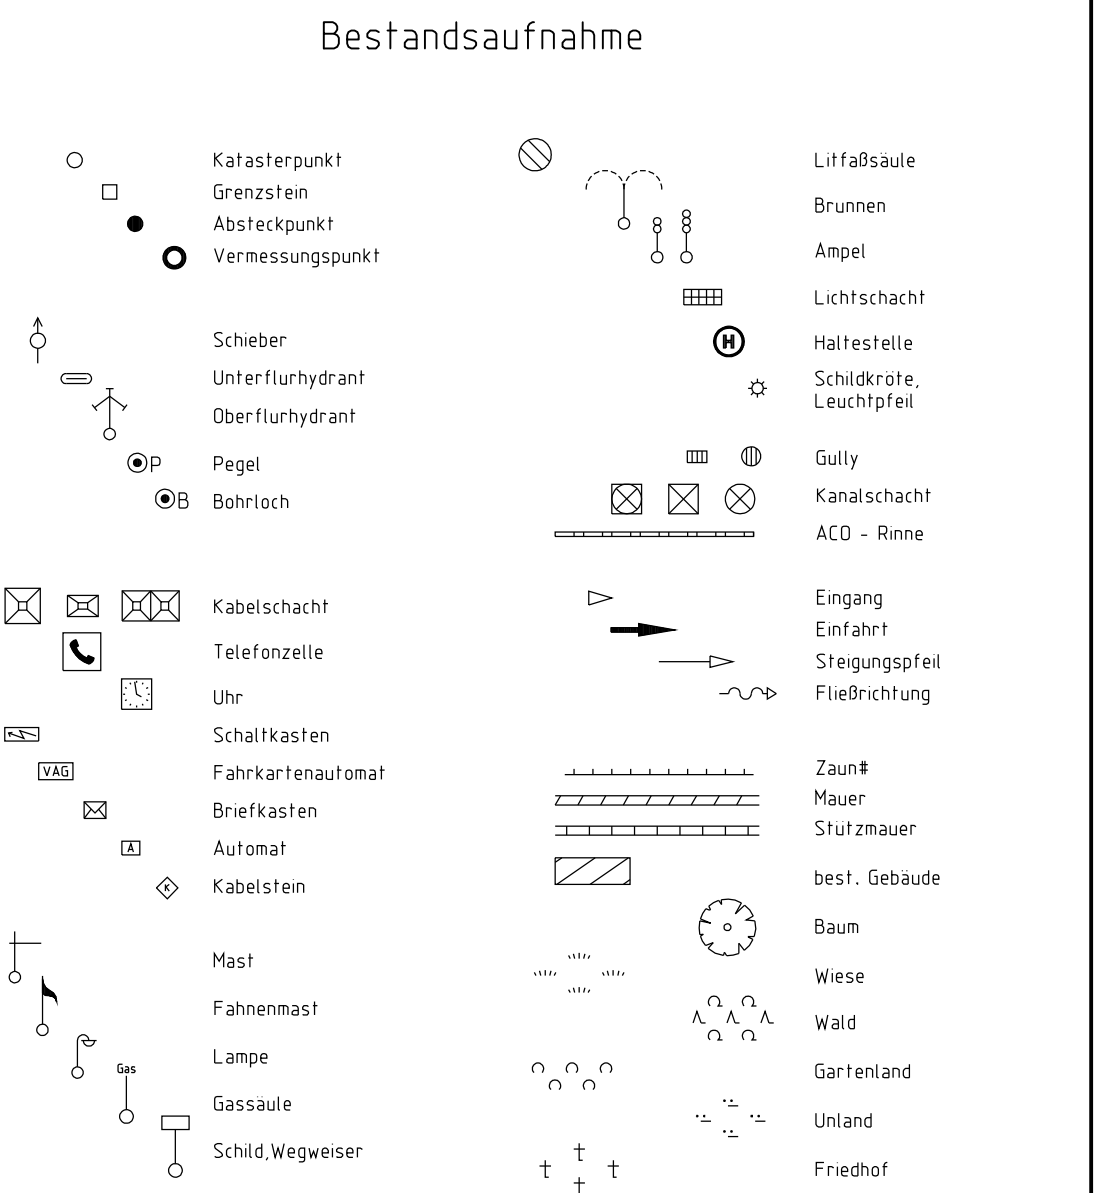
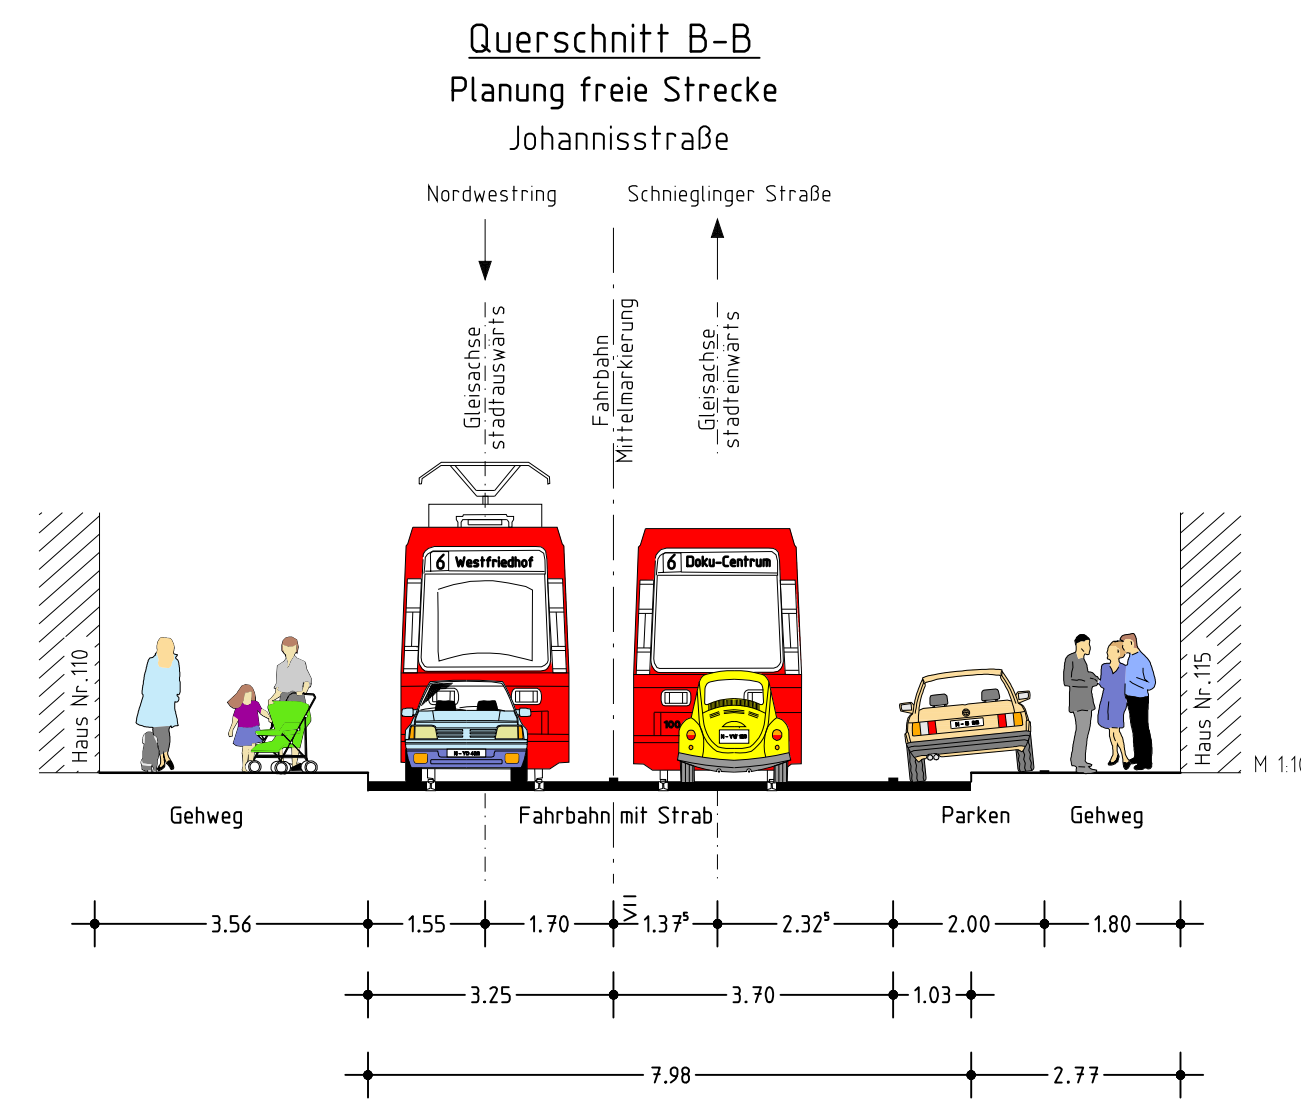
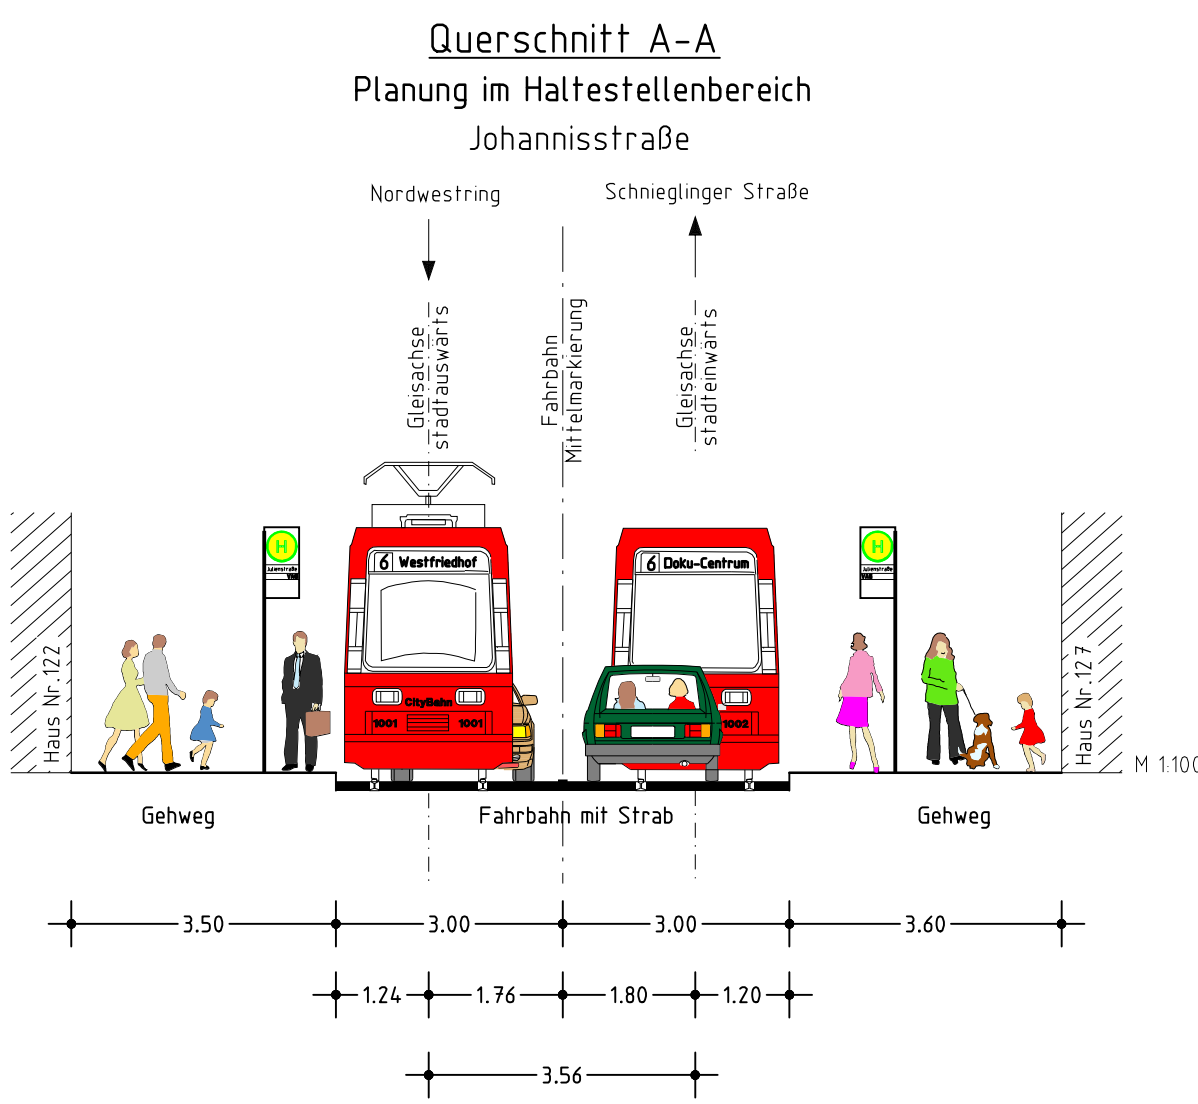
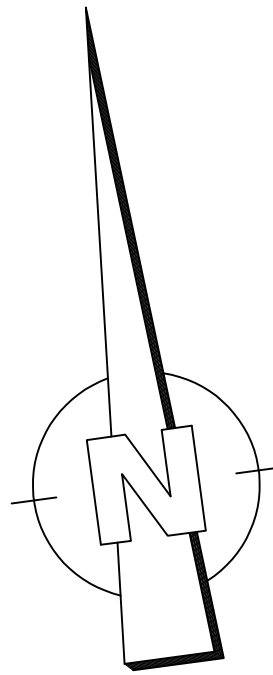


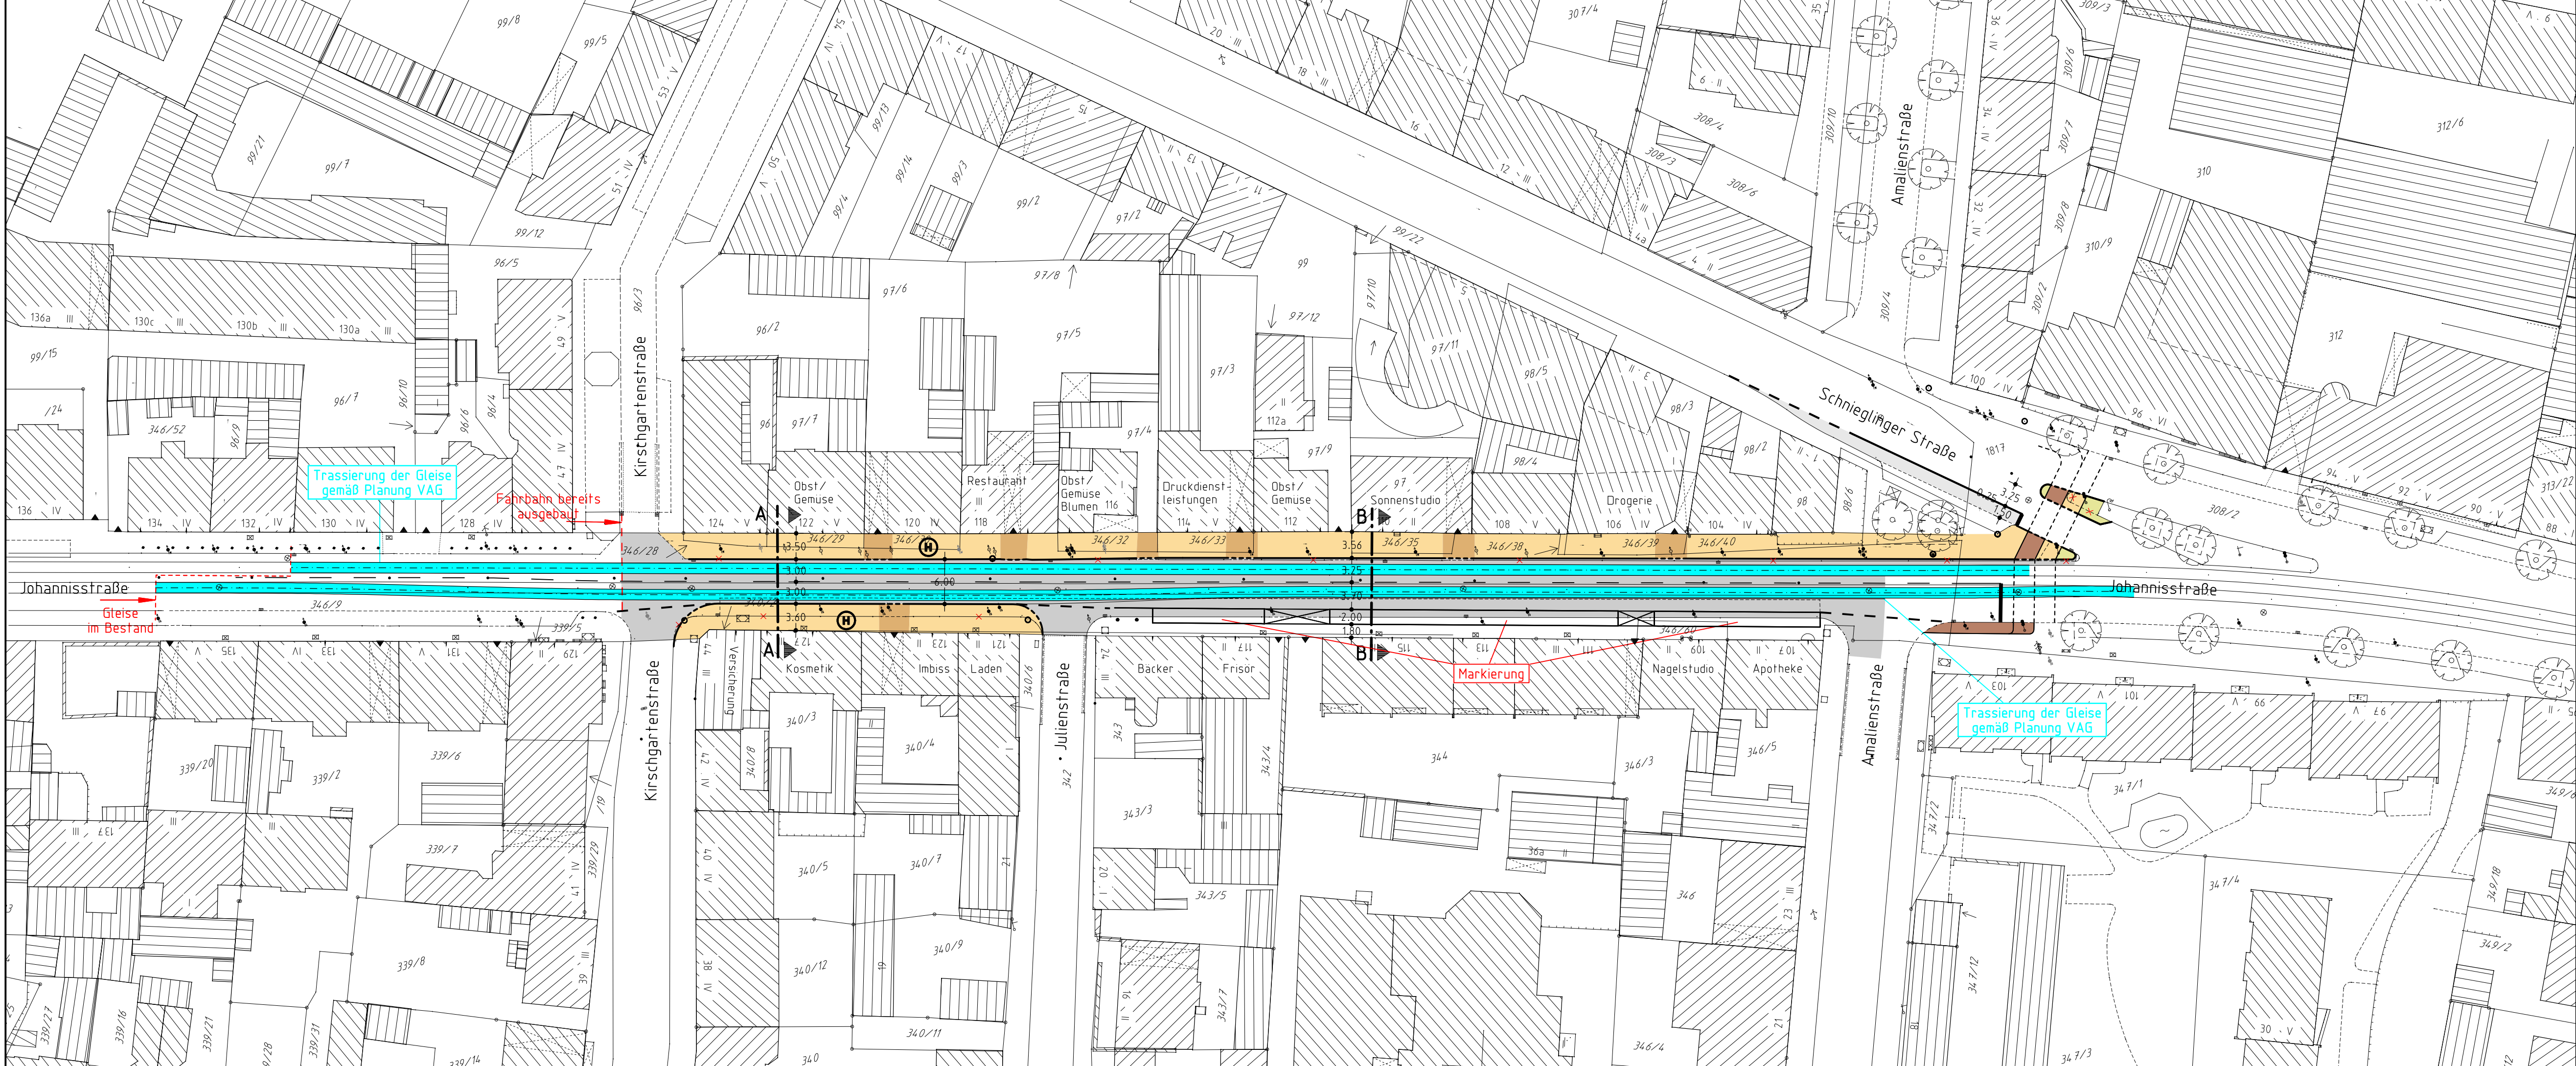

Nürnberg			VERKEHRSPLANUNGSAMT NÜRNBERG	
STRASSENPLANUNG			Johannisstraße zwischen Kirschgartenstraße und Amalienstraße Variante mit markierten Parkern	
ABTEILUNGSLEITUNG	gez. Wunder			
SACHGEBIETSLEITUNG				
BEARBEITUNG	Erfurth (4937) Reiser M. (4933)			
			Lageplan	
ÄNDERUNGEN			M = 1 : 500/100	NR. 2.1176.2.11
DATUM	BEARBEITUNG	OBJEKT	NÜRNBERG, AM 07.02.2008	
21.04.08	Uepping Atbig Uepping	Markierung Parker bei Hs.Nr.117 VAG-Gleise Querschnitte	gez. Jülich AMTSLEITER	

Projekt -380,5/DH2- Zeichnung VPL500.2,PLT vom 08.05.08