


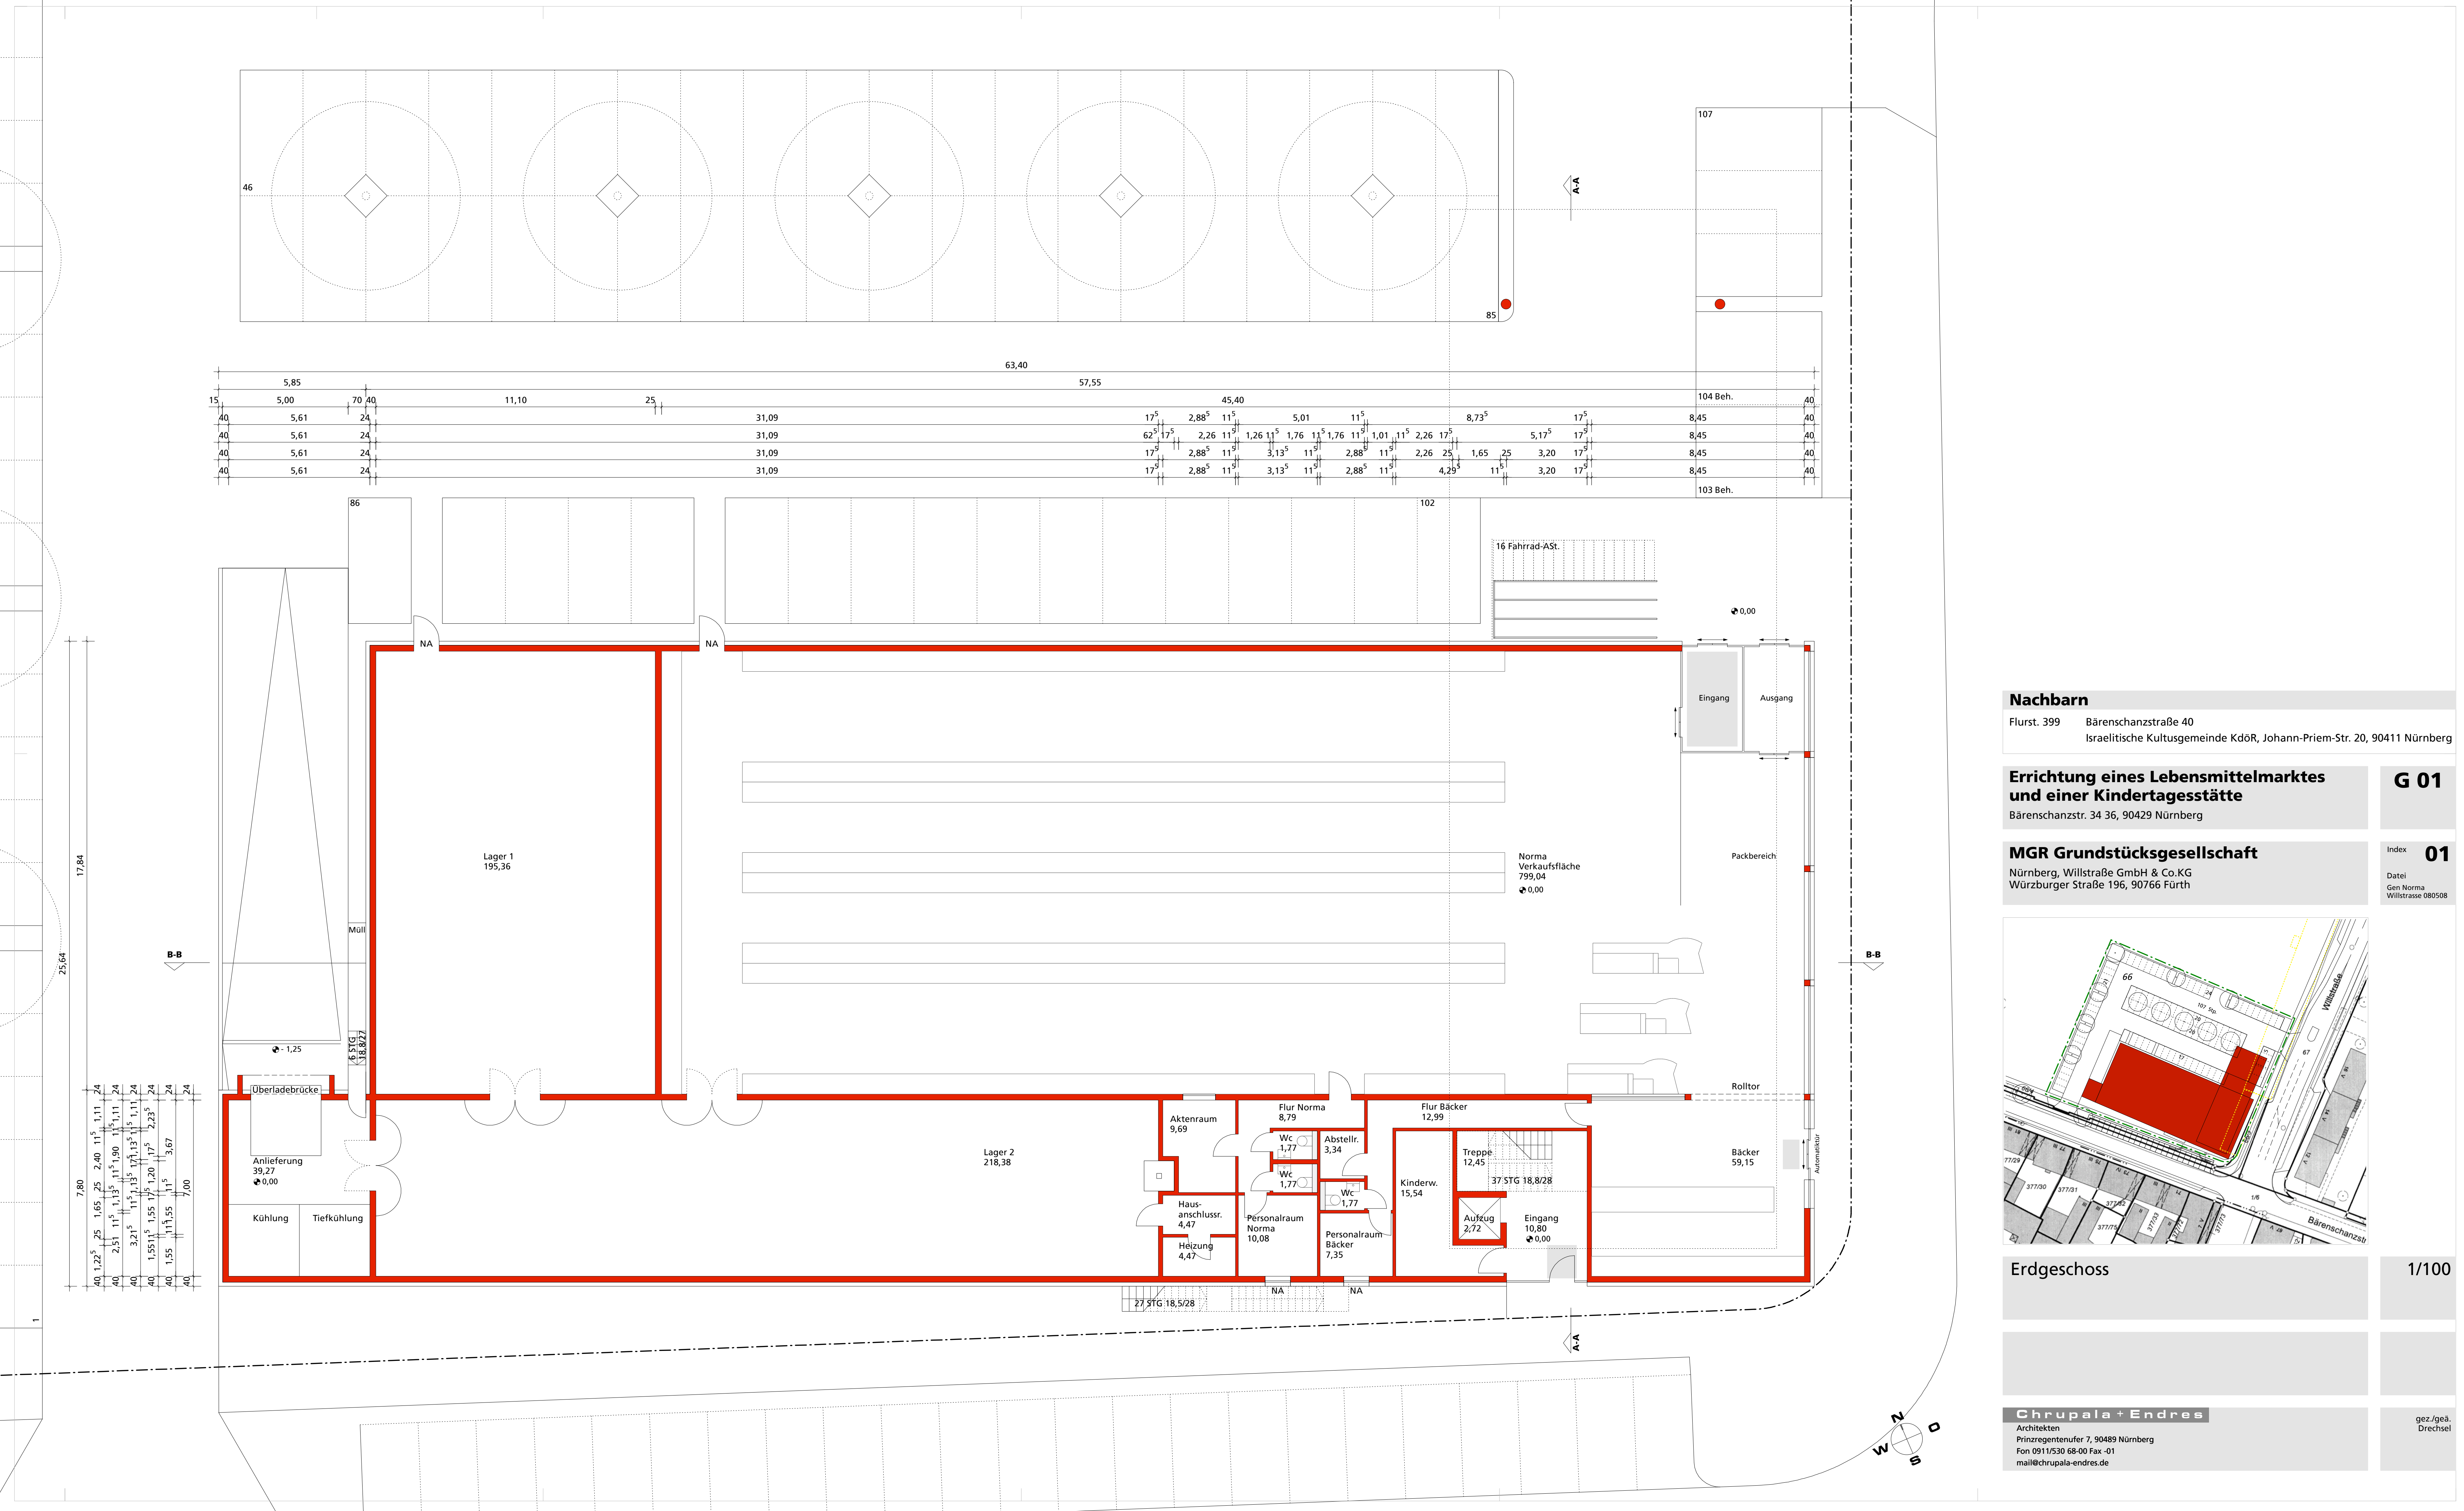

Nachbarn

Flurst. 399 Bärenschanzstraße 40
Israelitische Kultusgemeinde KdöR, Johann-Priem-Str. 20, 90411 Nürnberg

Errichtung eines Lebensmittelmarktes
und einer Kindertagesstätte

Bärenschanzstr. 34 36, 90429 Nürnberg


MGR Grundstücksgesellschaft

Nürnberg, Willstraße GmbH & Co.KG
Würzburger Straße 196, 90766 Fürth

G 01

Index 01

Datei
Gen Norma
Willstrasse 080508

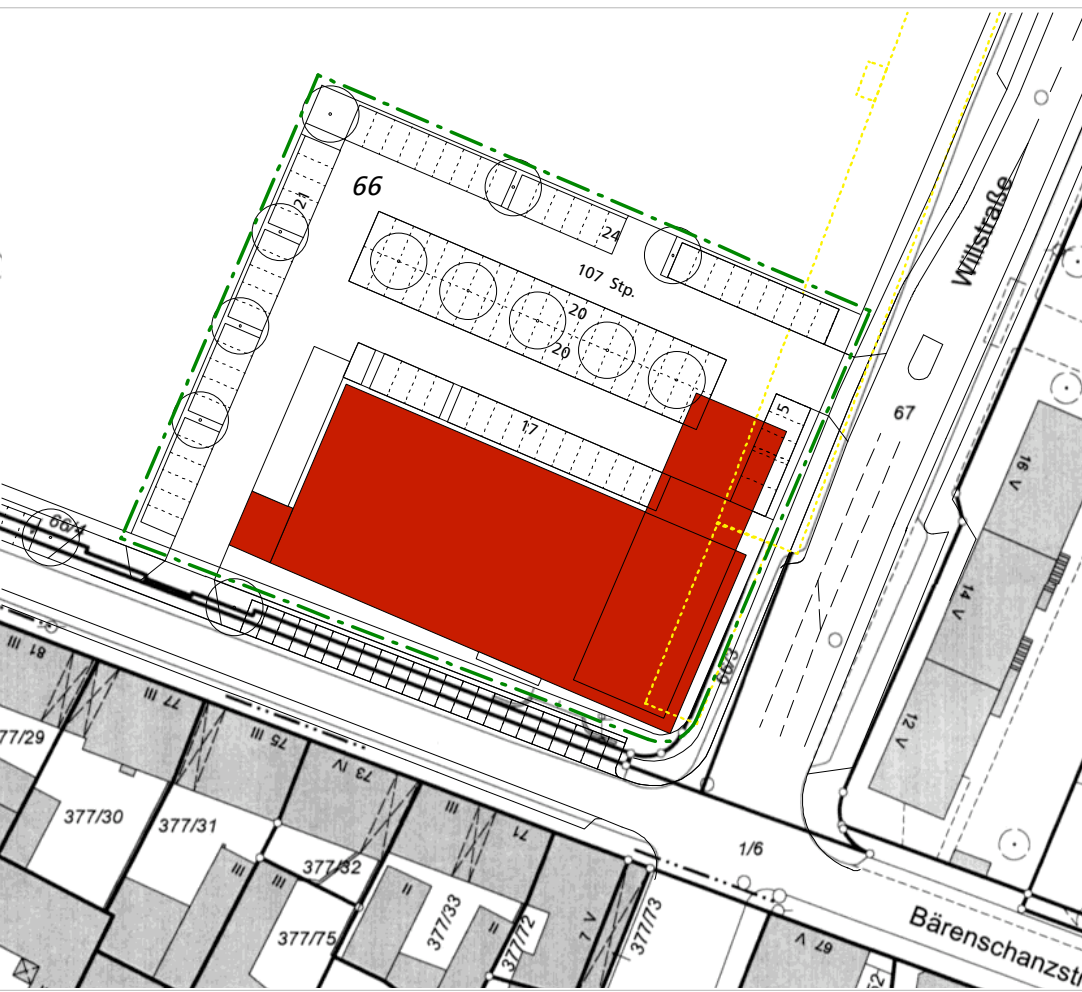



Erdgeschoss

1/100

Chrupala + Endres

Architekten
Prinzregentenrufer 7, 90489 Nürnberg
Fon 0911/530 68-00 Fax -01
mail@chrupala-endres.de


gez./geä.
Drehse

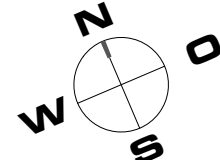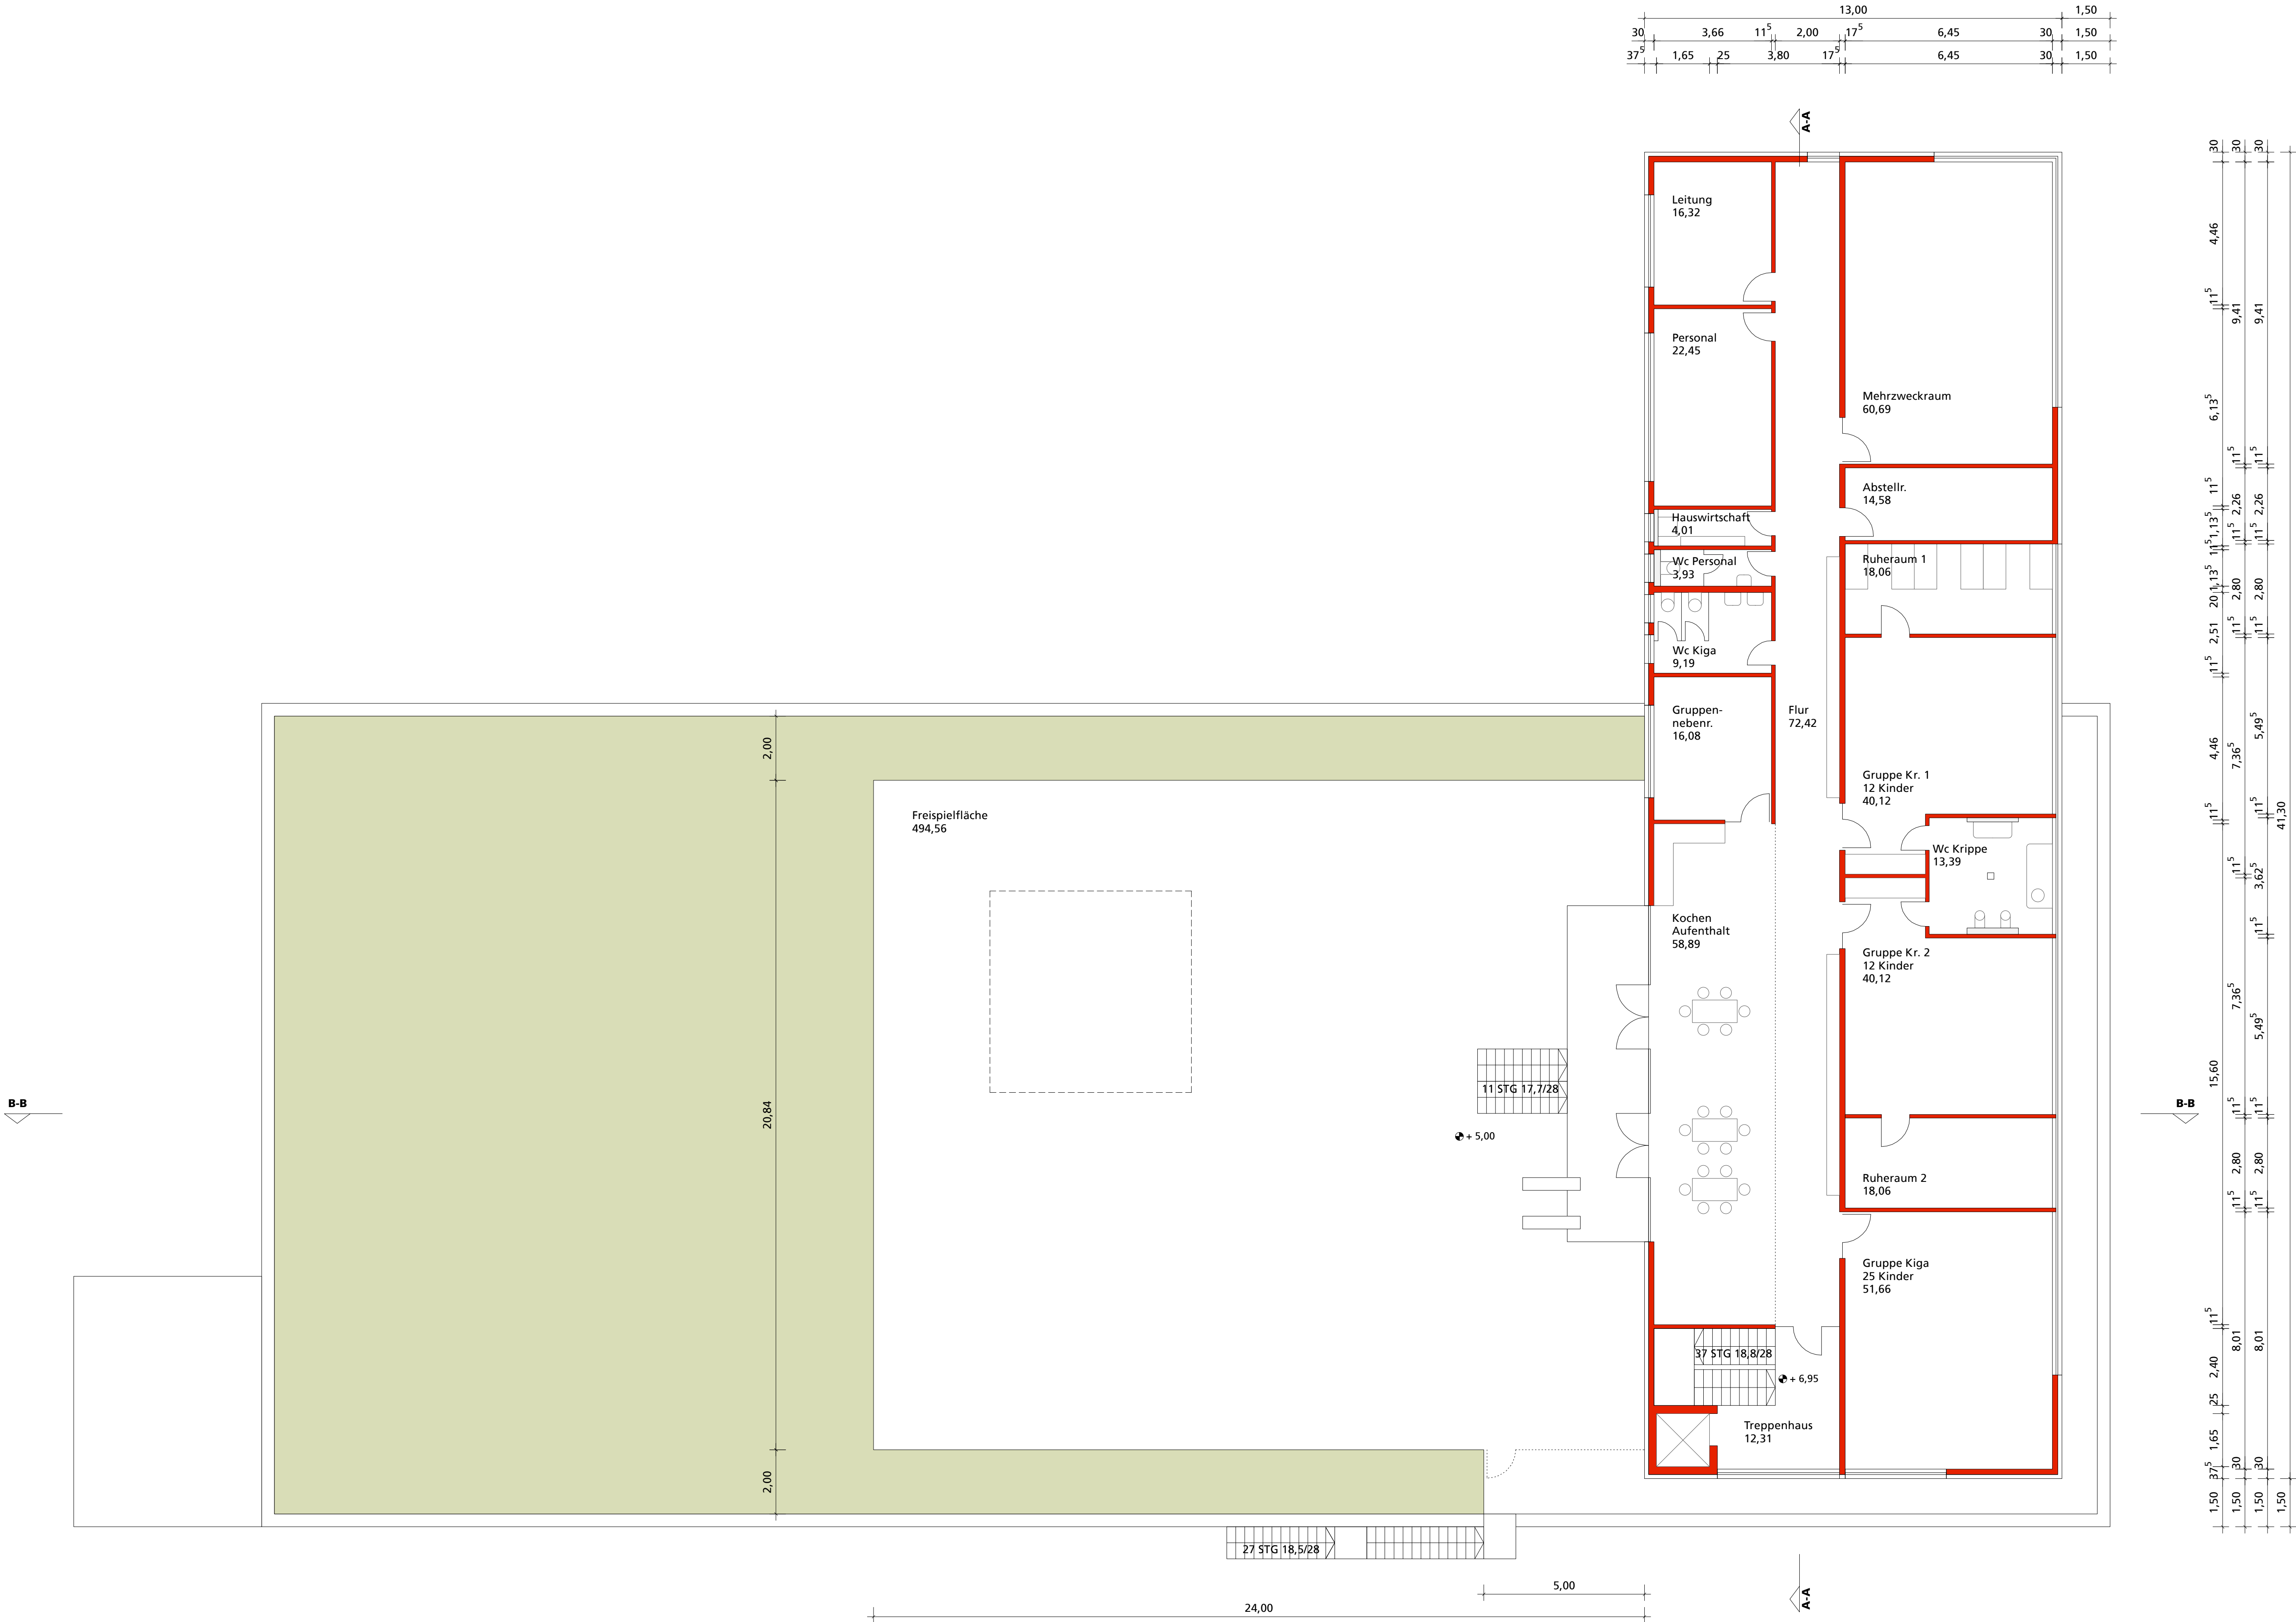

Nachbarn
Flurst. 399 Bärenschanzstraße 40
Israelitische Kultusgemeinde KdöR, Johann-Priem-Str. 20, 90411 Nürnberg

Errichtung eines Lebensmittelmarktes und einer Kindertagesstätte
Bärenschanzstr. 34 36, 90429 Nürnberg

MGR Grundstücksgesellschaft
Nürnberg, Willstraße GmbH & Co.KG
Würzburger Straße 196, 90766 Fürth

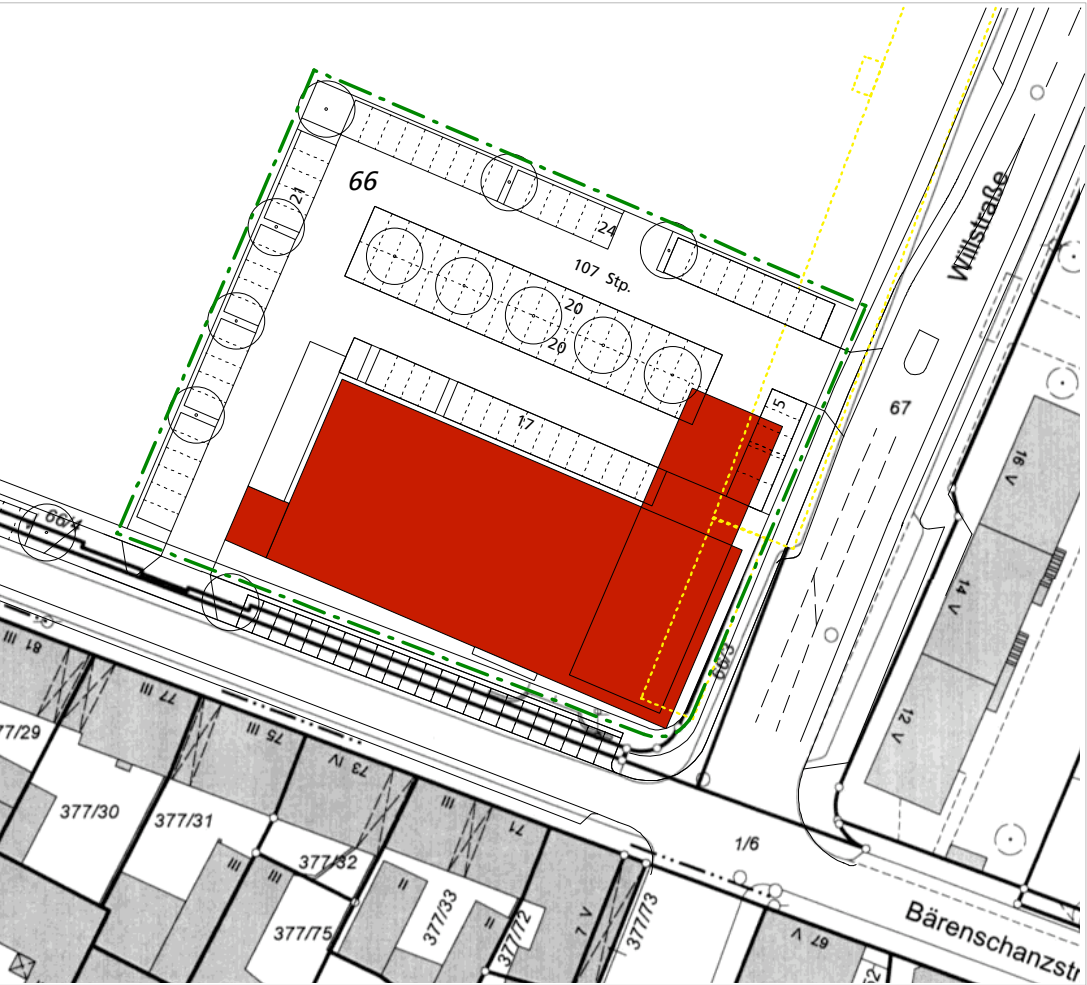


Obergeschoss

Chrupala + Endres
Architekten
Prinzregentenufer 7, 90489 Nürnberg
Fon 0911/530 68-00 Fax -01
mail@chrupala-endres.de


G 02
Index **01**
Datei
Gen Norma
Willstrasse 080508

1/100


gez./geä.
Drechsel

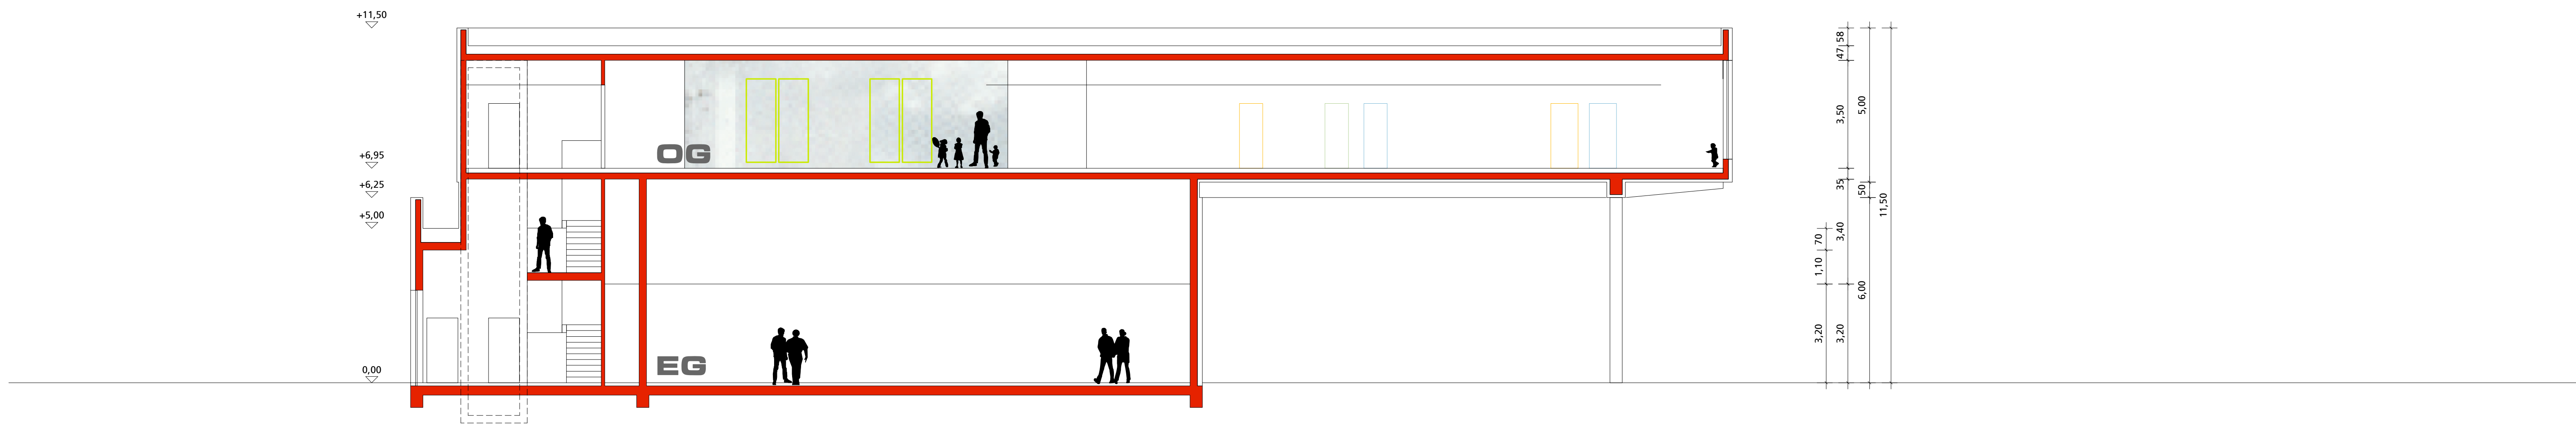

Schnitt A-A

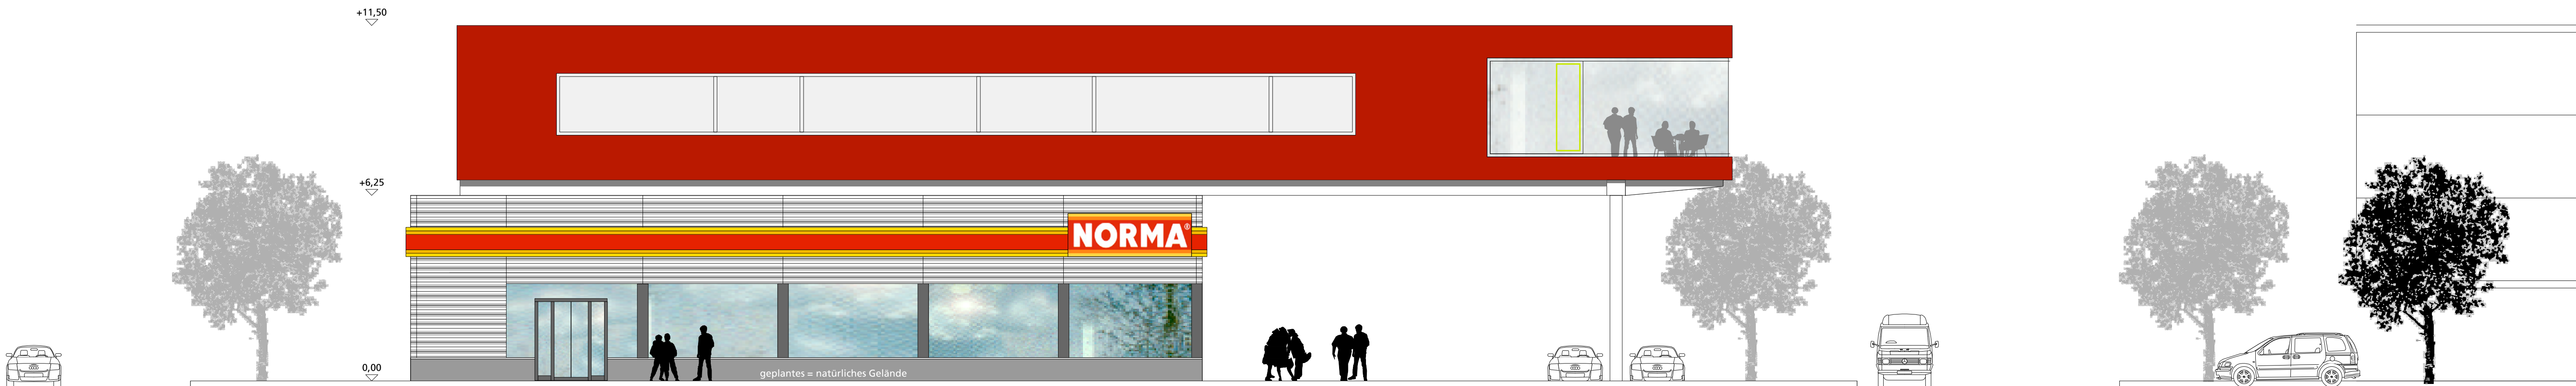

Süd-Ost

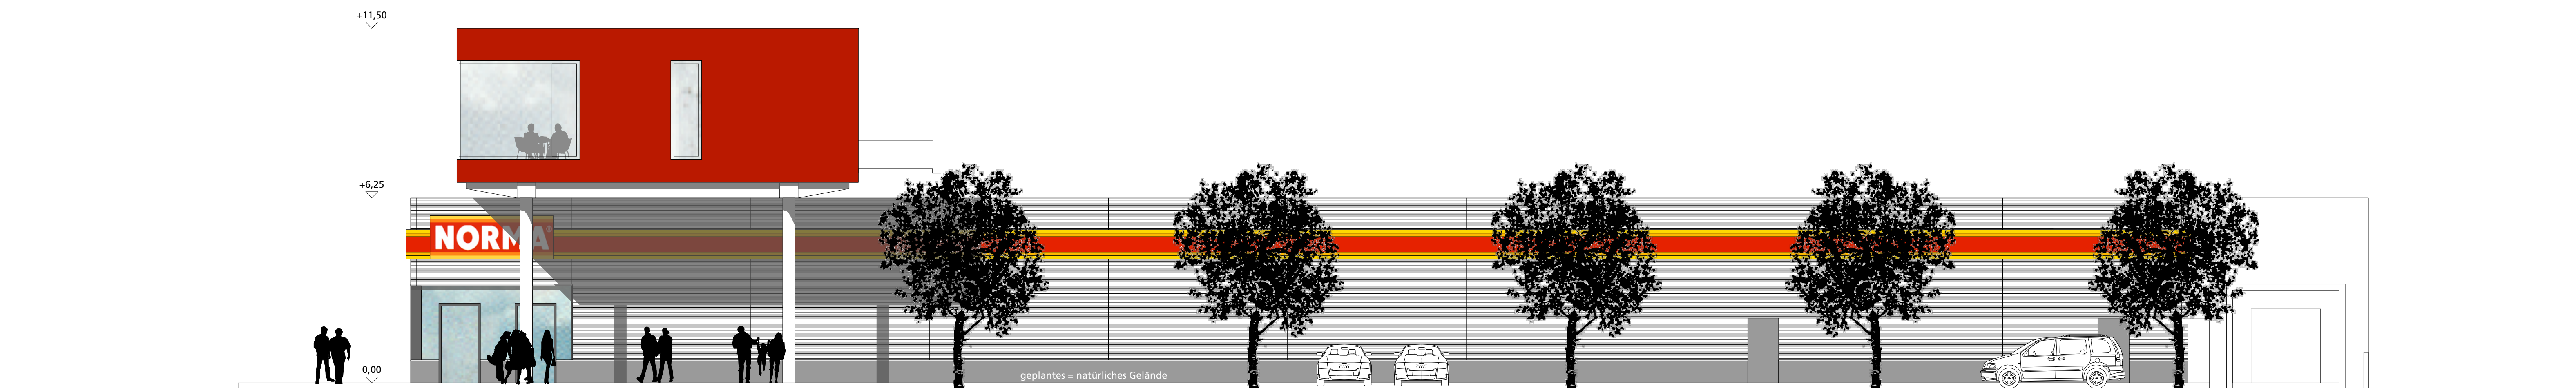


Nord-Ost

Nachbarn
Flurst. 399 Bärenschanzstraße 40
Israelitische Kultusgemeinde KdöR, Johann-Priem-Str. 20, 90411 Nürnberg

**Errichtung eines Lebensmittelmarktes
und einer Kindertagesstätte**
Bärenschanzstr. 34 36, 90429 Nürnberg

MGR Grundstücksgesellschaft
Nürnberg, Willstraße GmbH & Co.KG
Würzburger Straße 196, 90766 Fürth

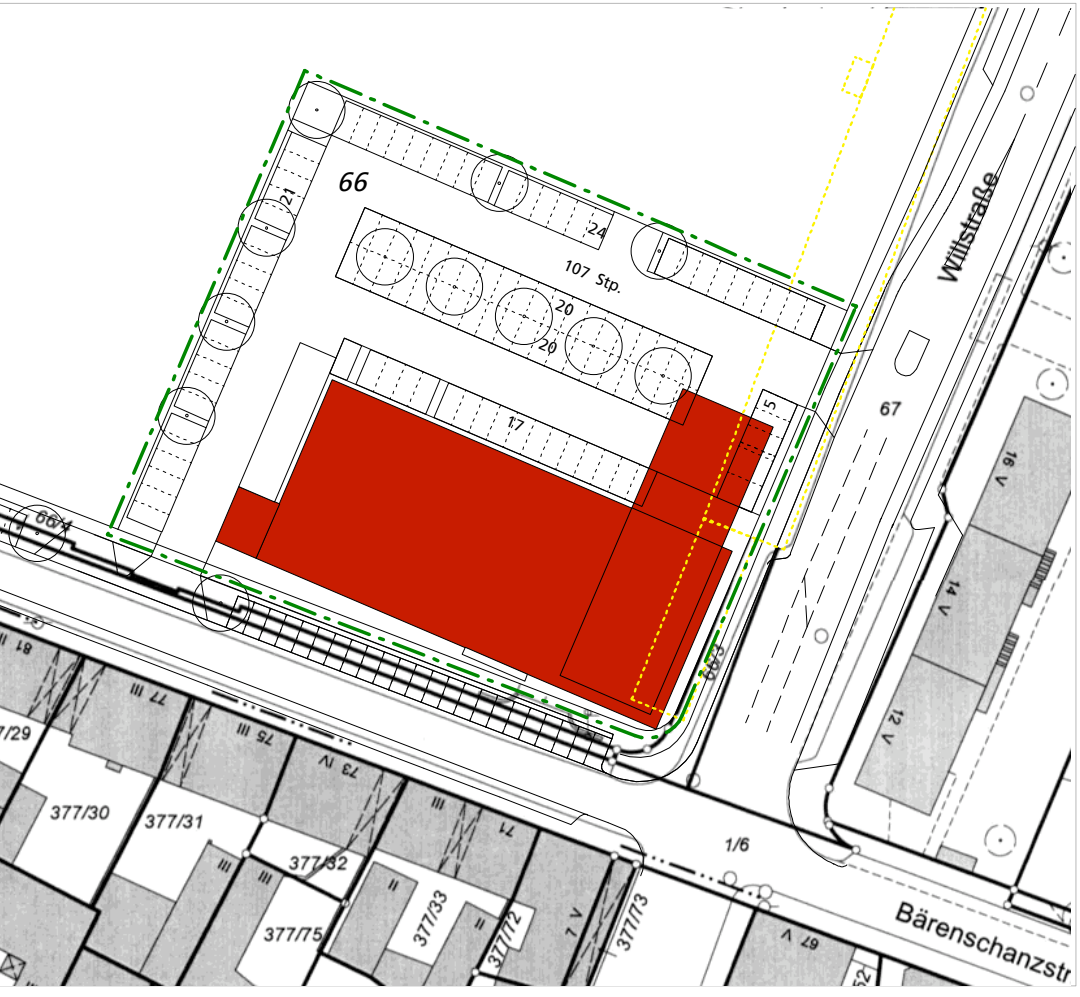

Süd-Ost, Nord-Ost, Schnitt A-A

Chrupala+Endres
Architekten
Prinzregentenauer 7, 90489 Nürnberg
Fon 0911/530 68-00 Fax -01
mail@chrupala-endres.de


G 03

Index
Datei
Gen Norma
Willstrasse 080508


01

1/100


gez./gea.
Drechsel

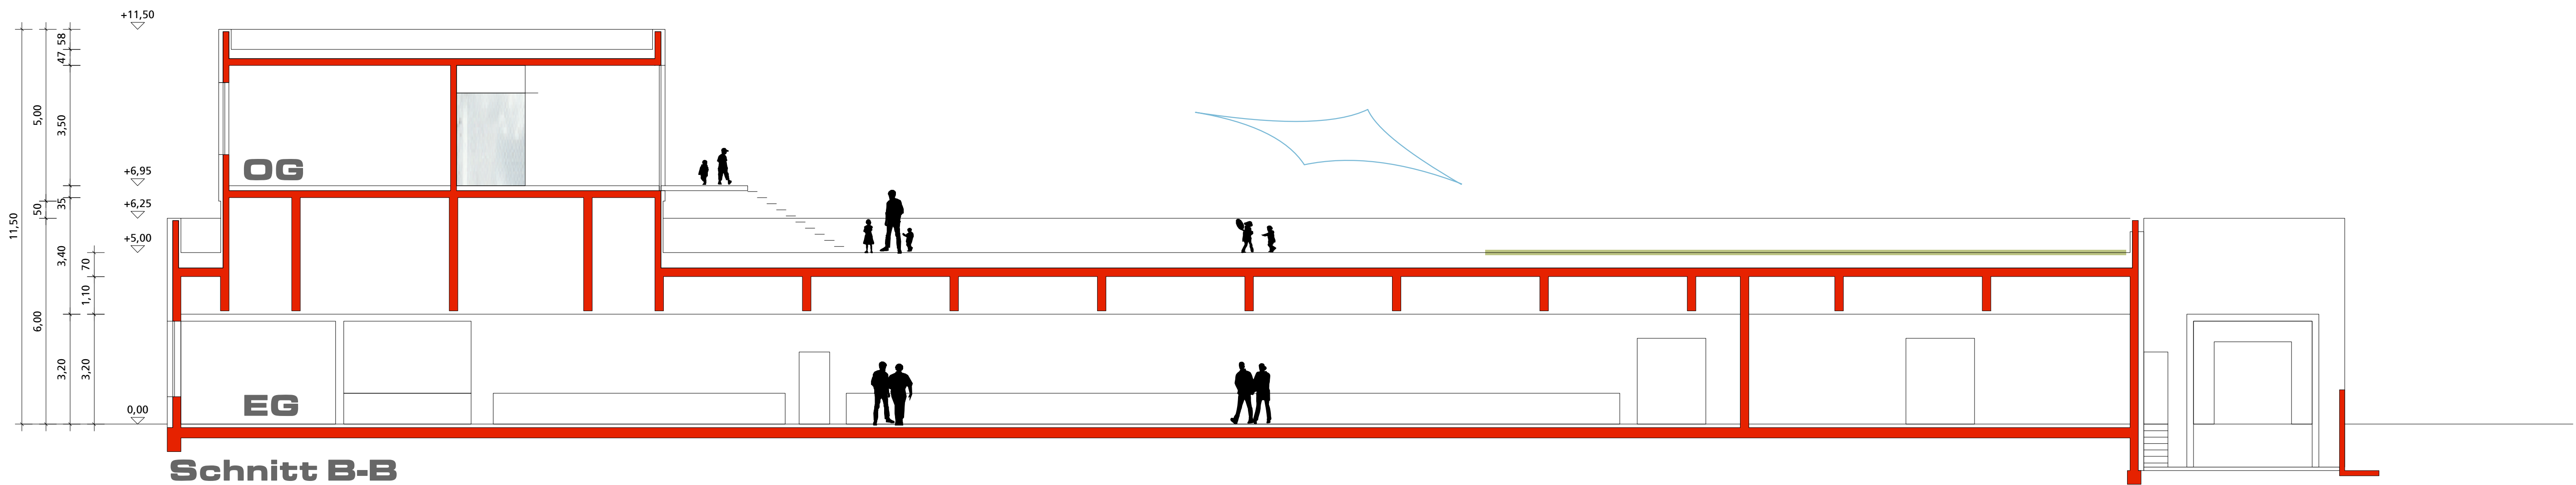

Schnitt B-B

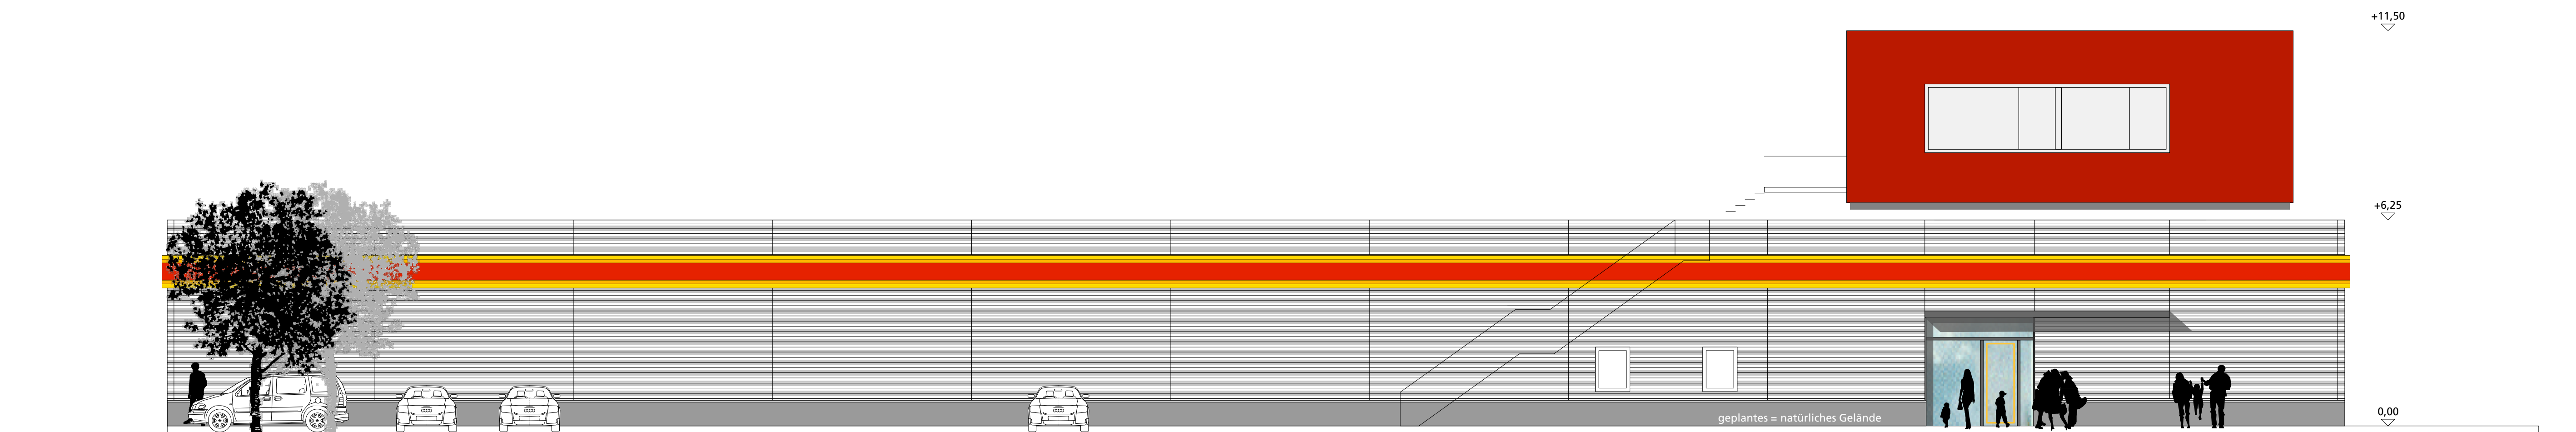

Süd-West

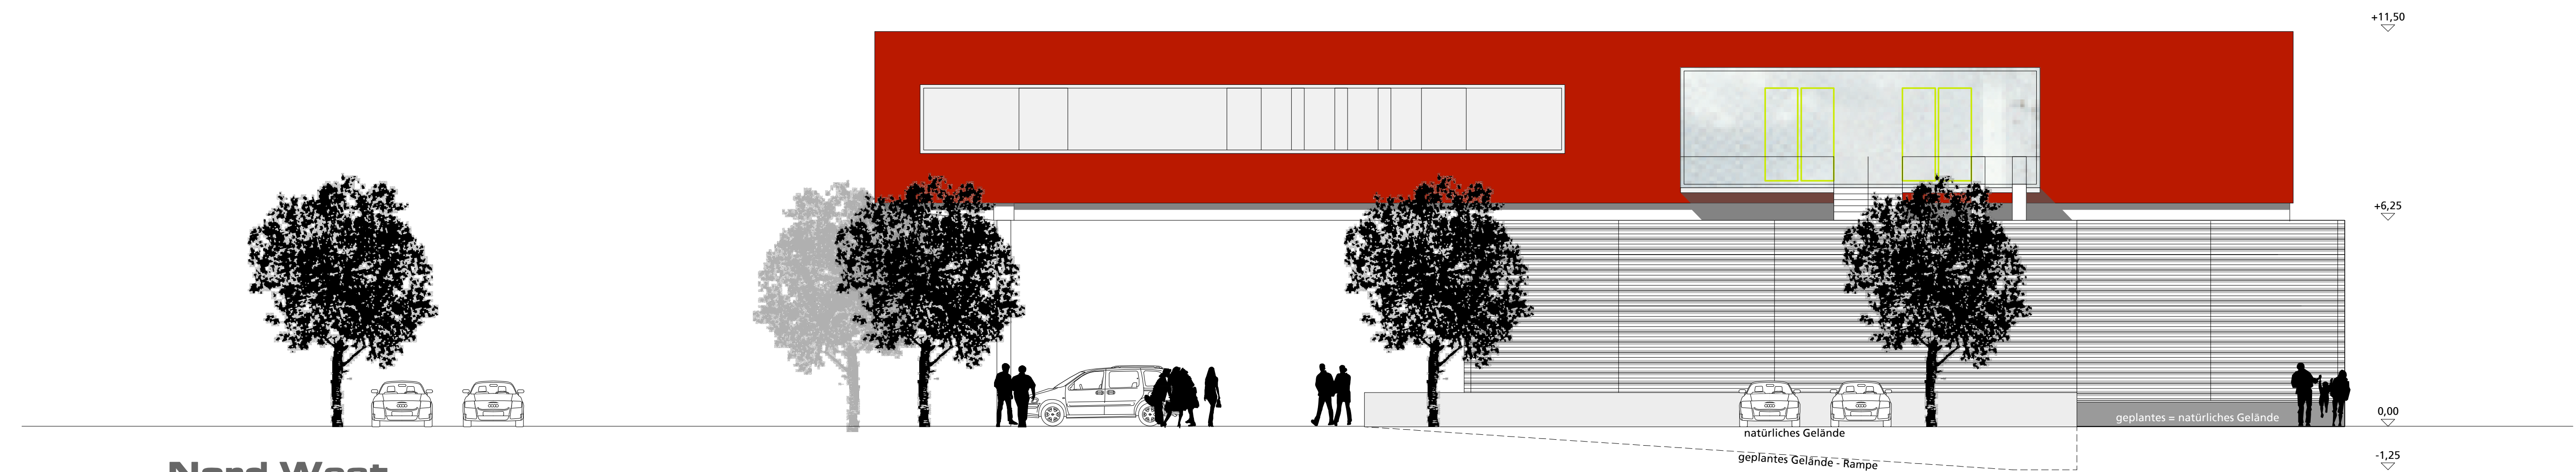

Nord-West

Nachbarn

Flurst. 399 Bärenschanzstraße 40
Israelitische Kultusgemeinde KdöR, Johann-Priem-Str. 20, 90411 Nürnberg

Errichtung eines Lebensmittelmarktes und einer Kindertagesstätte

Bärenschanzstr. 34 36, 90429 Nürnberg


MGR Grundstücksgesellschaft

Nürnberg, Willstraße GmbH & Co.KG
Würzburger Straße 196, 90766 Fürth

G 04

Index 01

Datei
Gen Norma
Willstrasse 080508

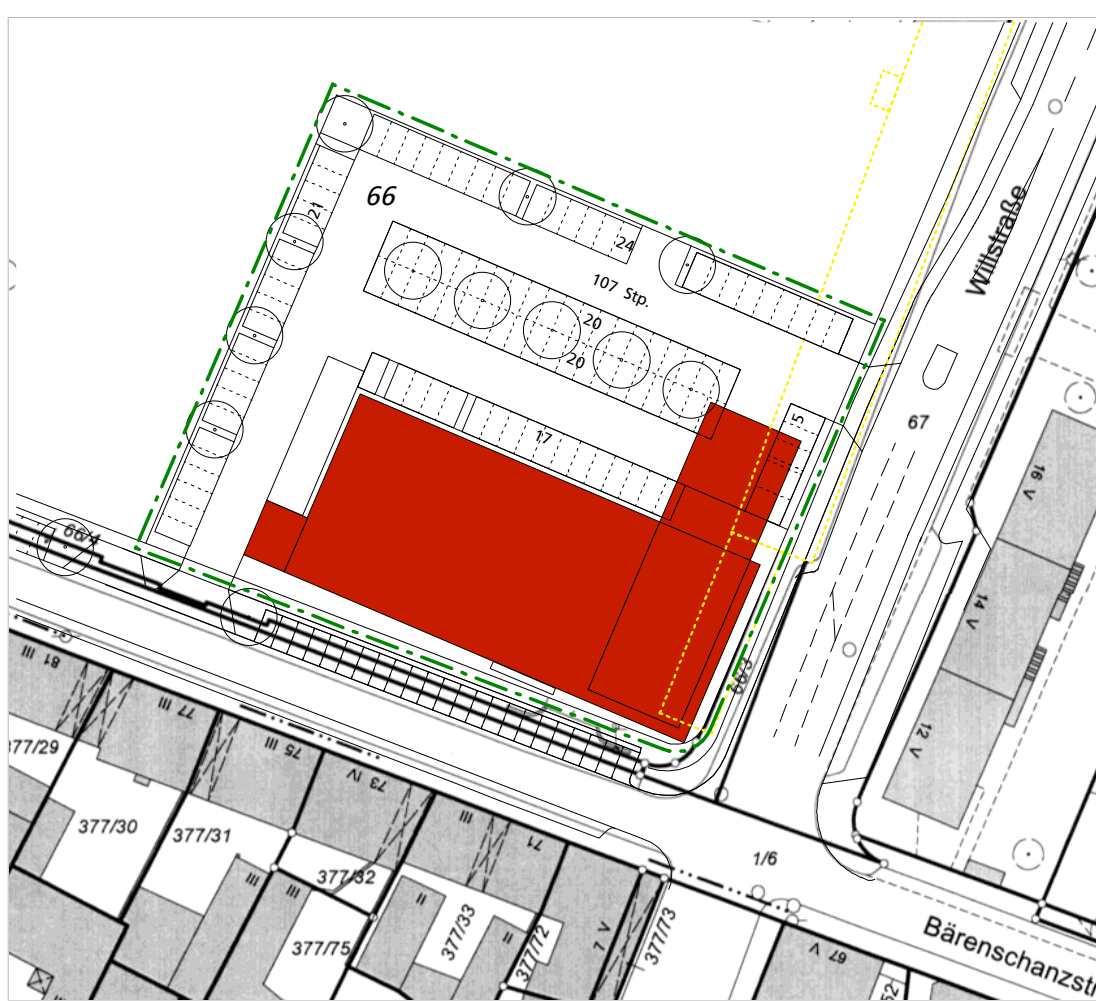

Süd-West, Nord-West, Schnitt B-B

1/100

Chrupal + Endres

Architekten
Prinzregentenrufer 7, 90489 Nürnberg
Fon 0911/530 68-00 Fax -01
mail@chrupala-endres.de

gez./geß.
Drechsel