


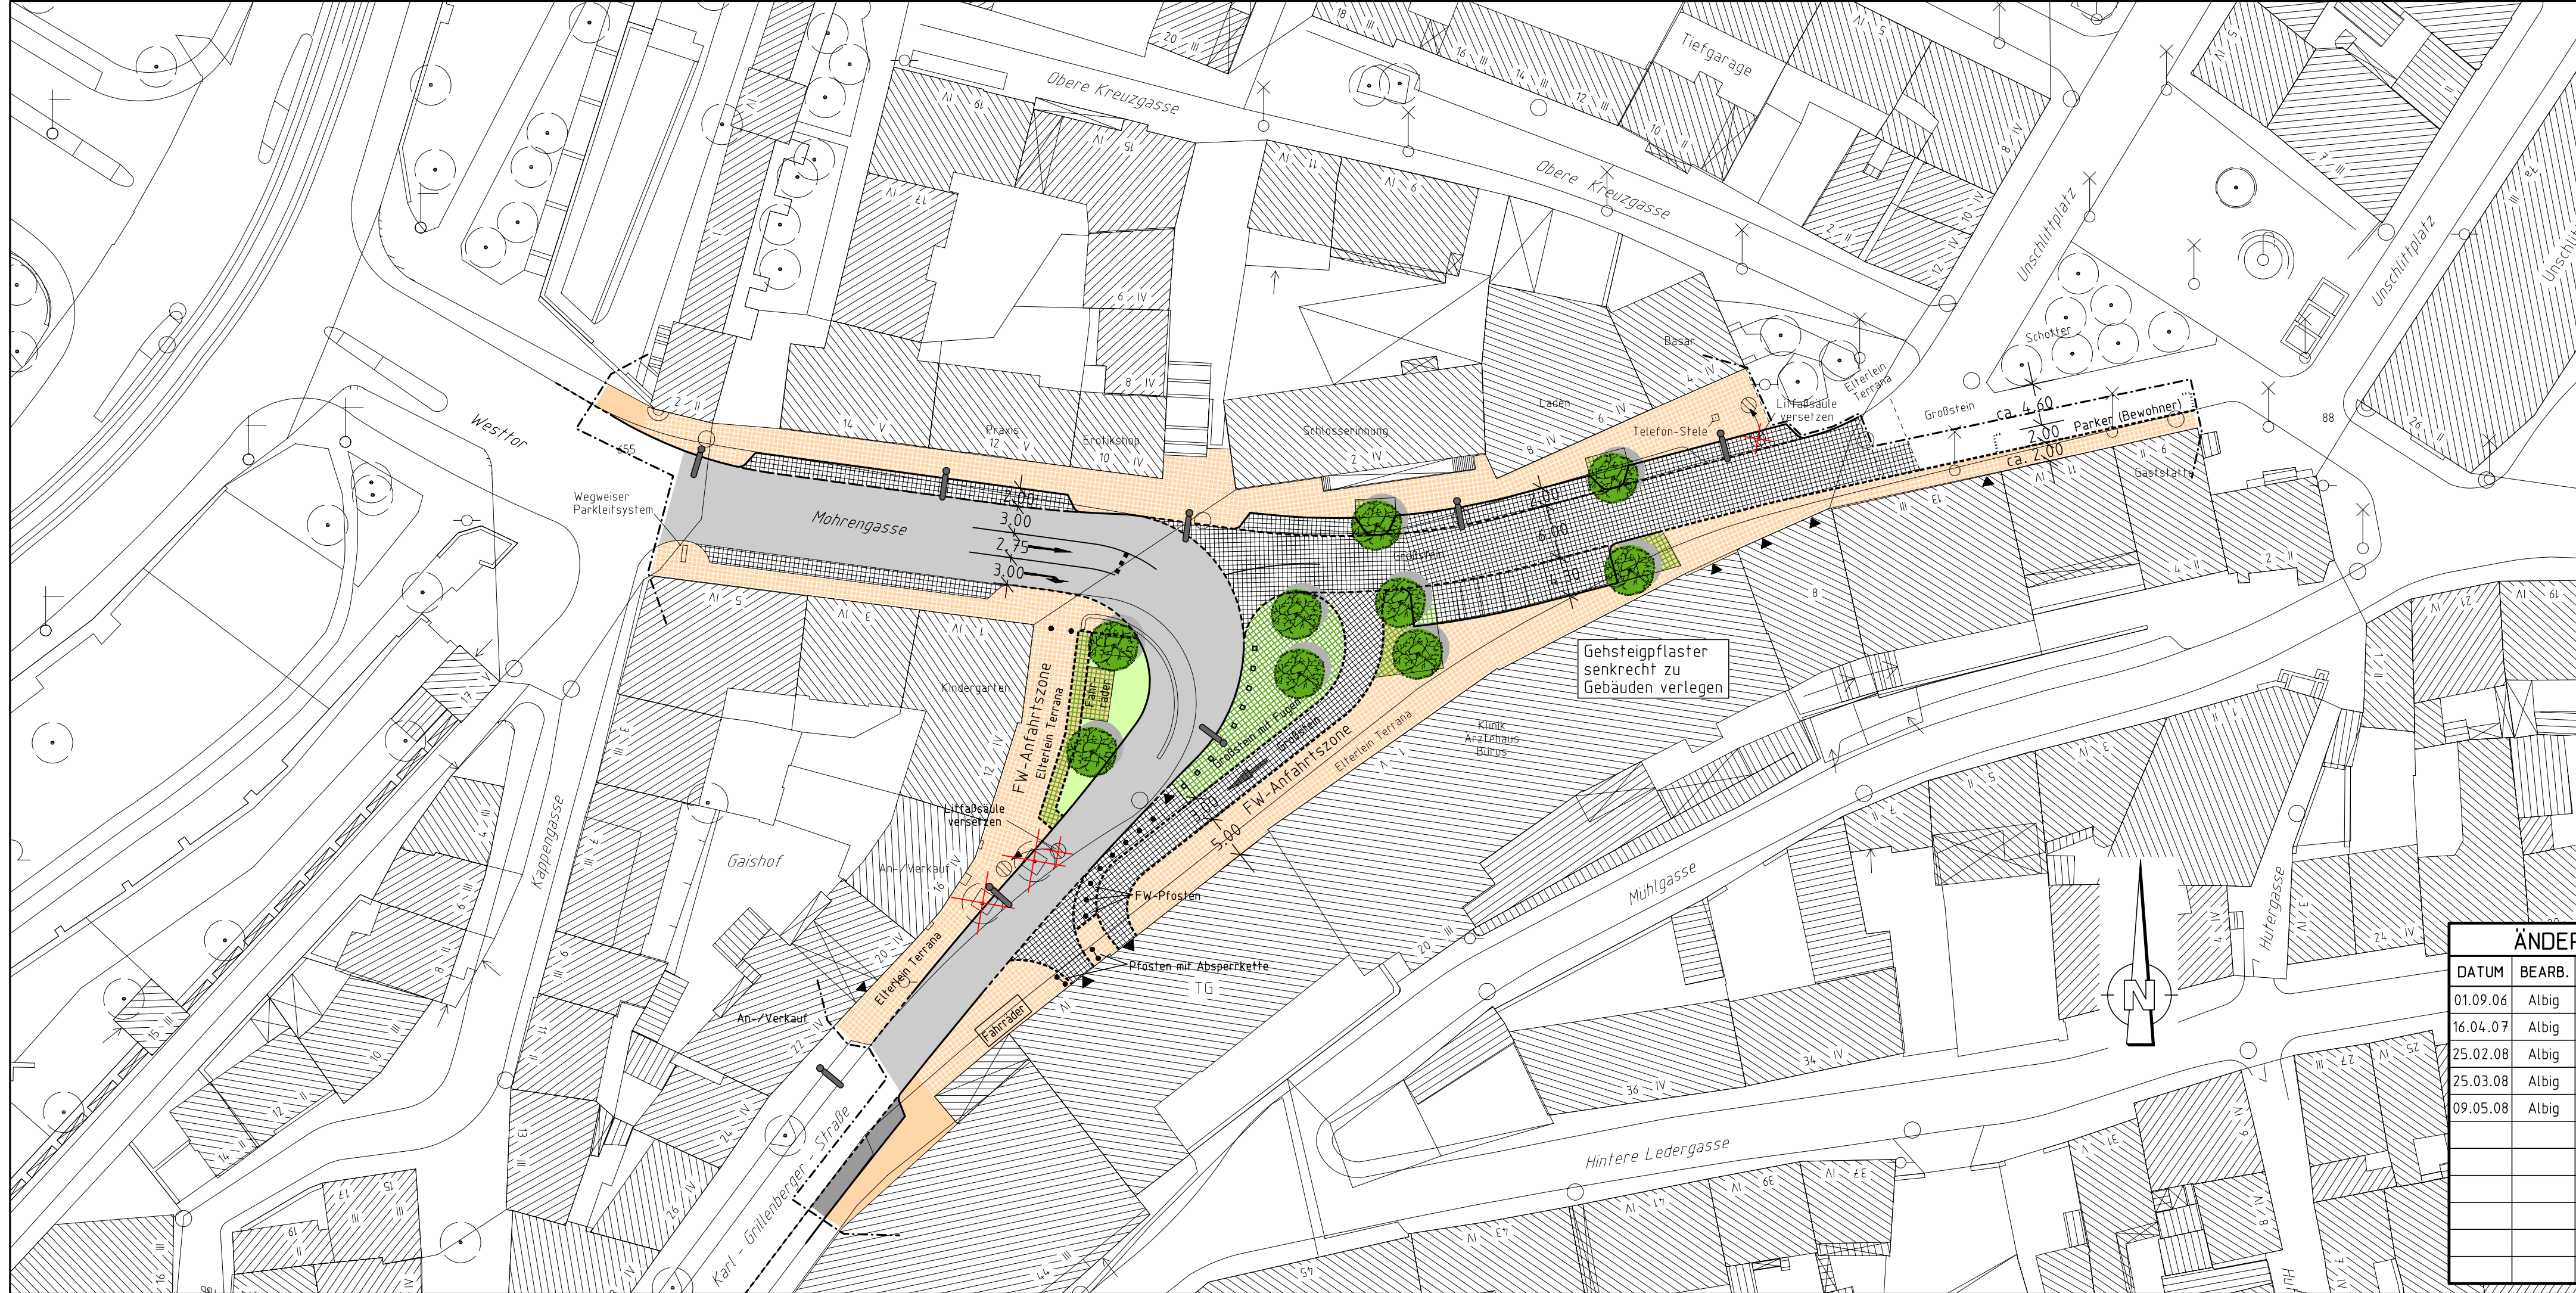

Zeichenerklärung:

Planung

- Hochbord

- - -

Hochbord abgesenkt

- · - · -

Pflasterzeile

○

vorh. Baum

⊗

Baum entfällt

●

gepl. Baum

▼

Einfahrt/Ausfahrt

●

Poller

□

Sitzpoller

⌚

Beleuchtungsmast
- Fahrbahnfläche (Asphalt)

Gehwegfläche

Parkstandsfläche

Großsteinpflaster

Großsteinpflaster versickerfähig

Elterlein Terrana

Elterlein Terrana versickerungsfähig

Plangrundlage: Stadtgrundkarte
Richtigkeit und Genauigkeit ohne Gewähr!

Nürnberg

VERKEHRSPLANUNGSAMT NÜRNBERG

STRASSENPLANUNG

ABTEILUNGSLEITUNG

SACHGEBIETSLEITUNG

BEARBEITUNG

gez. Wunder

Schmitt (4933)

Albig

Karl-Grillenberger-Straße

Mohrengasse

Platzgestaltung

Lageplan

M = 1 : 500

NR. 2.380.2.3

NÜRNBERG, AM 26.05.2006

gez. Weißmann

AMTSLEITER

ÄNDERUNGEN

DATUM	BEARB.	OBJEKT
01.09.06	Albig	Plan-Nr.
16.04.07	Albig	FW-Pfosten
25.02.08	Albig	Fahrradständer Pflasterausrichtung
25.03.08	Albig	Grünfläche vor Karl-Grilbg.-Str.16
09.05.08	Albig	Pflasterflächen Beleuchtung

ÄNDERUNGEN

DATUM	BEARBEITUNG	OBJEKT
01.06.06	Reiser M.	Belagsänderung
12.06.06	Uepping	Absenkung
26.06.06	Albig	Belagsänderung
18.08.06	Albig	FW-Anfahrt Hs-Nr.12
30.08.06	Albig	Instruktionserg.

Projekt <3982KA03> V500.2.PLT vom 09.05.08