


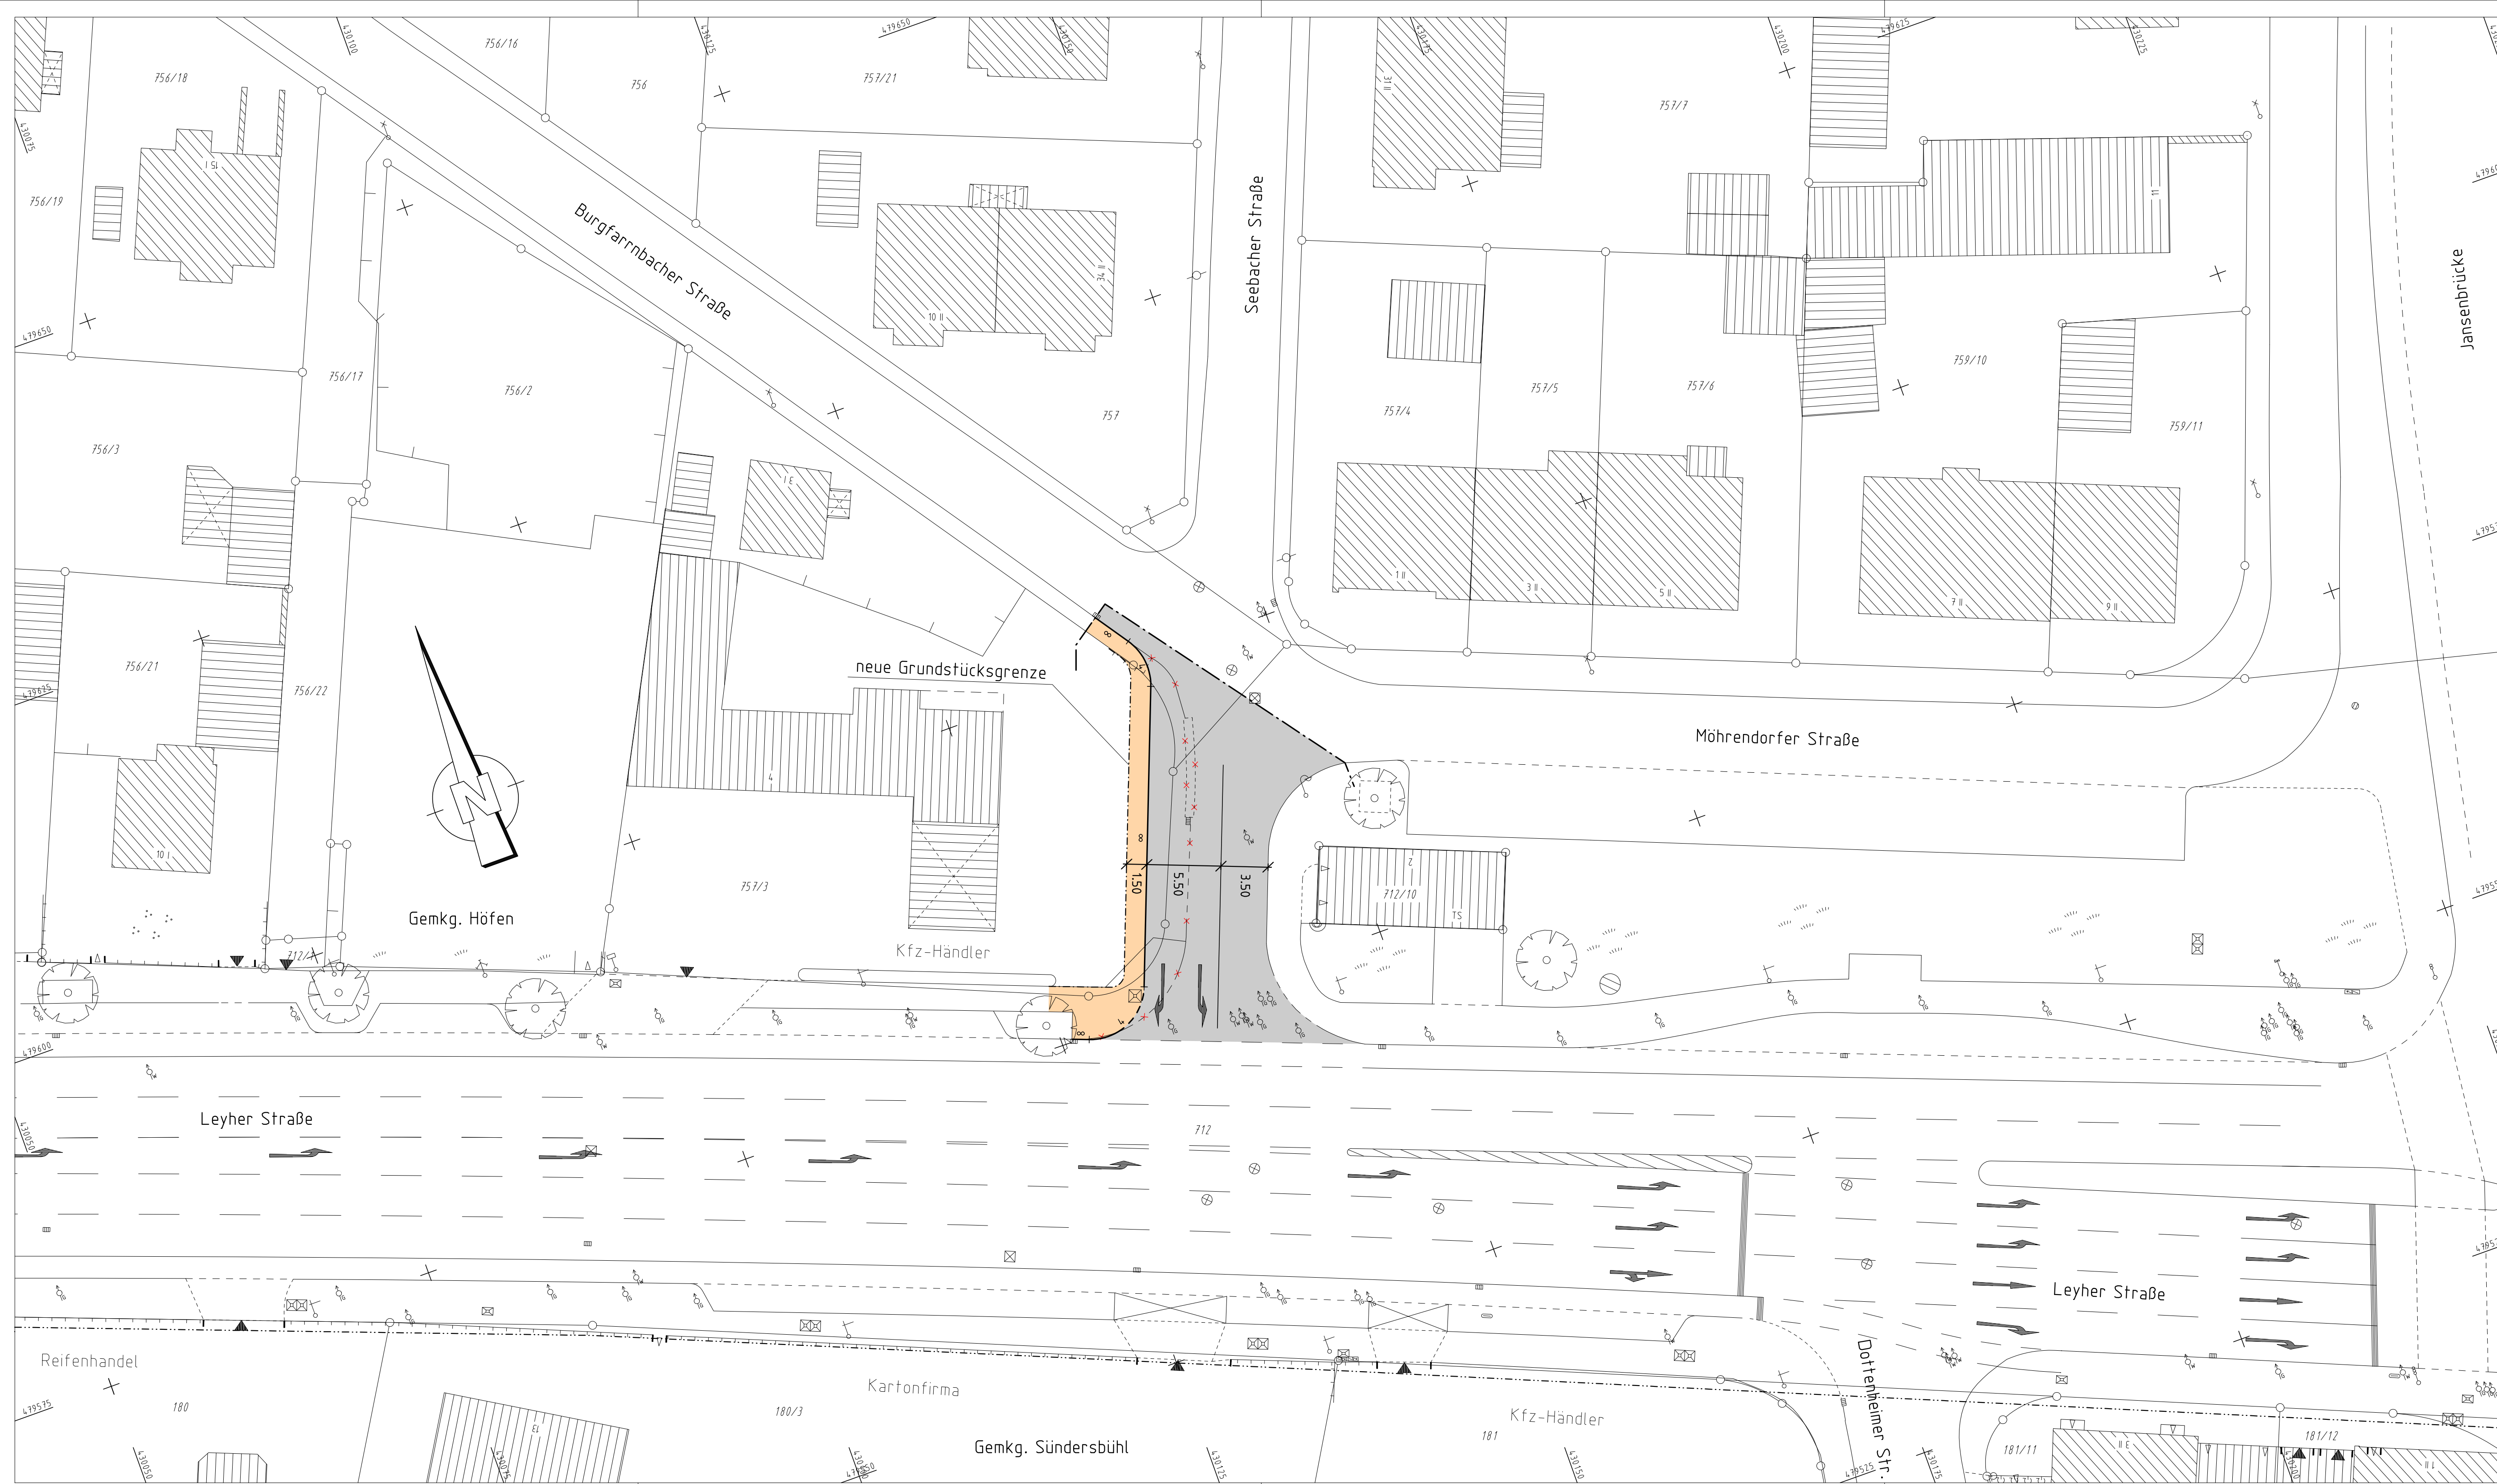

Planung

- | | | | |
|---|--------------------------------|---|-----------------------|
|  | Hochbord |  | Fahrbahnfläche |
|  | Hochbord abgesenkt |  | Gehwegfläche |
|  | vorh. Baum |  | Bordsteinradweg |
|  | gepl. Baum |  | Radstreifen/ÖPNV-Spur |
|  | Einfahrt/Ausfahrt |  | Radwegfurt eingefährt |
|  | Beleuchtung (Stahl-/Betonmast) |  | Parkstandsfläche |
|  | erf. Abbruch |  | sonstige Pflasterfl. |
|  | VAG Wartehalle |  | Grünfläche |
|  | Stützmauer |  | Überfahrt-Gehweg |
|  | neue Maststandorte | | |

Bestandsaufnahme

- [illegible]

Nürnberg

VERKEHRSPLANUNGSAMT NÜRNBERG

STRASSENPLANUNG			SEEBACHER STRASSE	
ABTEILUNGSEITUNG		Bereich zwischen der Leyher Straße		
SACHGEBIETSLEITUNG		und der Möhrendorfer Straße		
BEARBEITUNG		Hetzel (4931)		
		Klapuch (4932)		
			Lageplan	
ÄNDERUNGEN			M = 1 : 250	NR. 2.1653.2.5
DATUM	BEARBEITUNG	OBJEKT	NÜRNBERG, AM 12.12.2005	
			gez. Weißmann AMTSLEITER	