


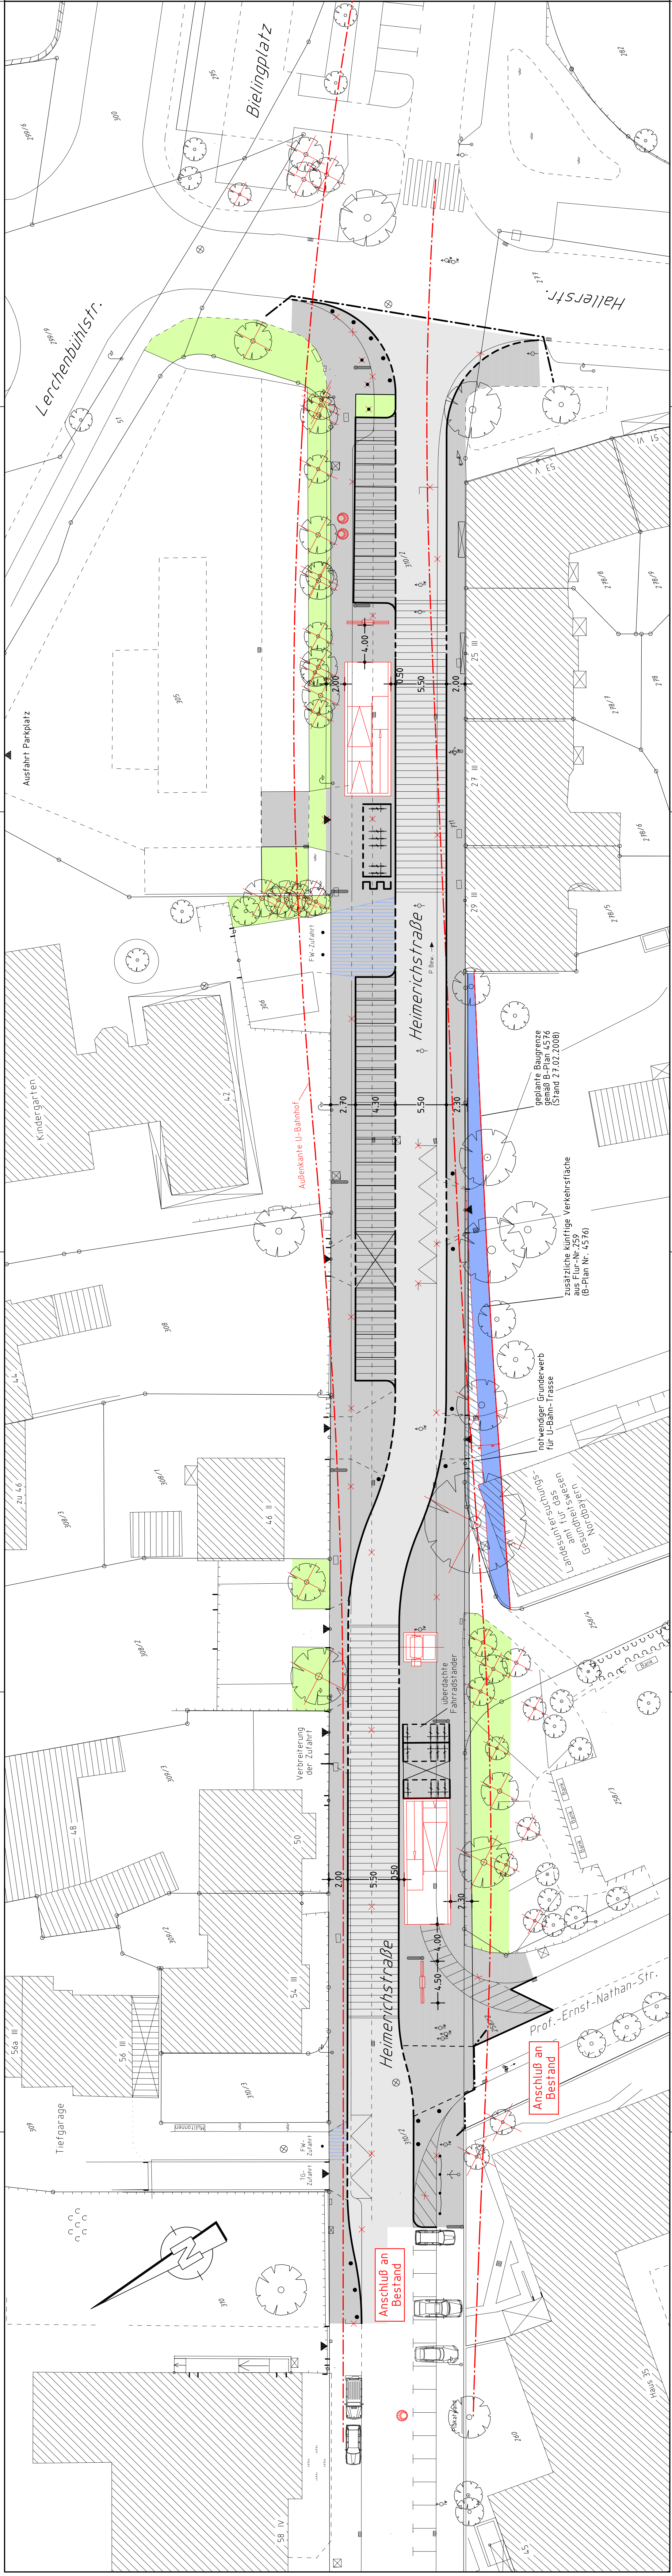

Zeichenerklärung:

Principle

- [illegible]

Nürnberg

VERKEHRSPLANUNGSAMT NÜRNBERG

STRASSENPLANUNG		Heimerichstraße	
		zw. Hallersstraße und Prof.-Ernst-Nathan-Straße	
ABTEILUNGSLEITUNG	gez. Wunder	M = 1 : 250	NR. 2.1908.2.2
BEARBEITUNG	Erfurth (4937) Uepping		
ÄNDERUNGEN			
DATUM	BEARBEITUNG	NÜRNBERG, AM 05.06.2008	
13.07.08	Uepping	gez. Jütlich AMTSLEITER	