

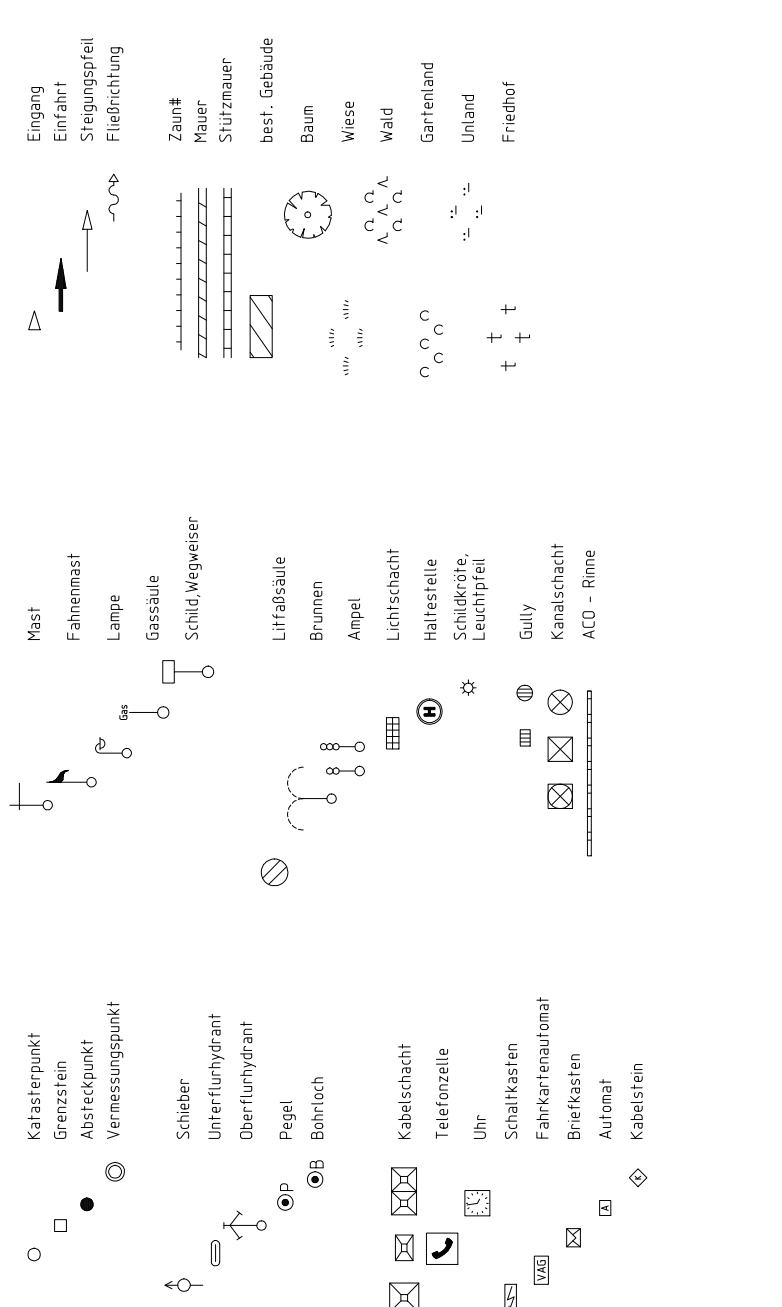


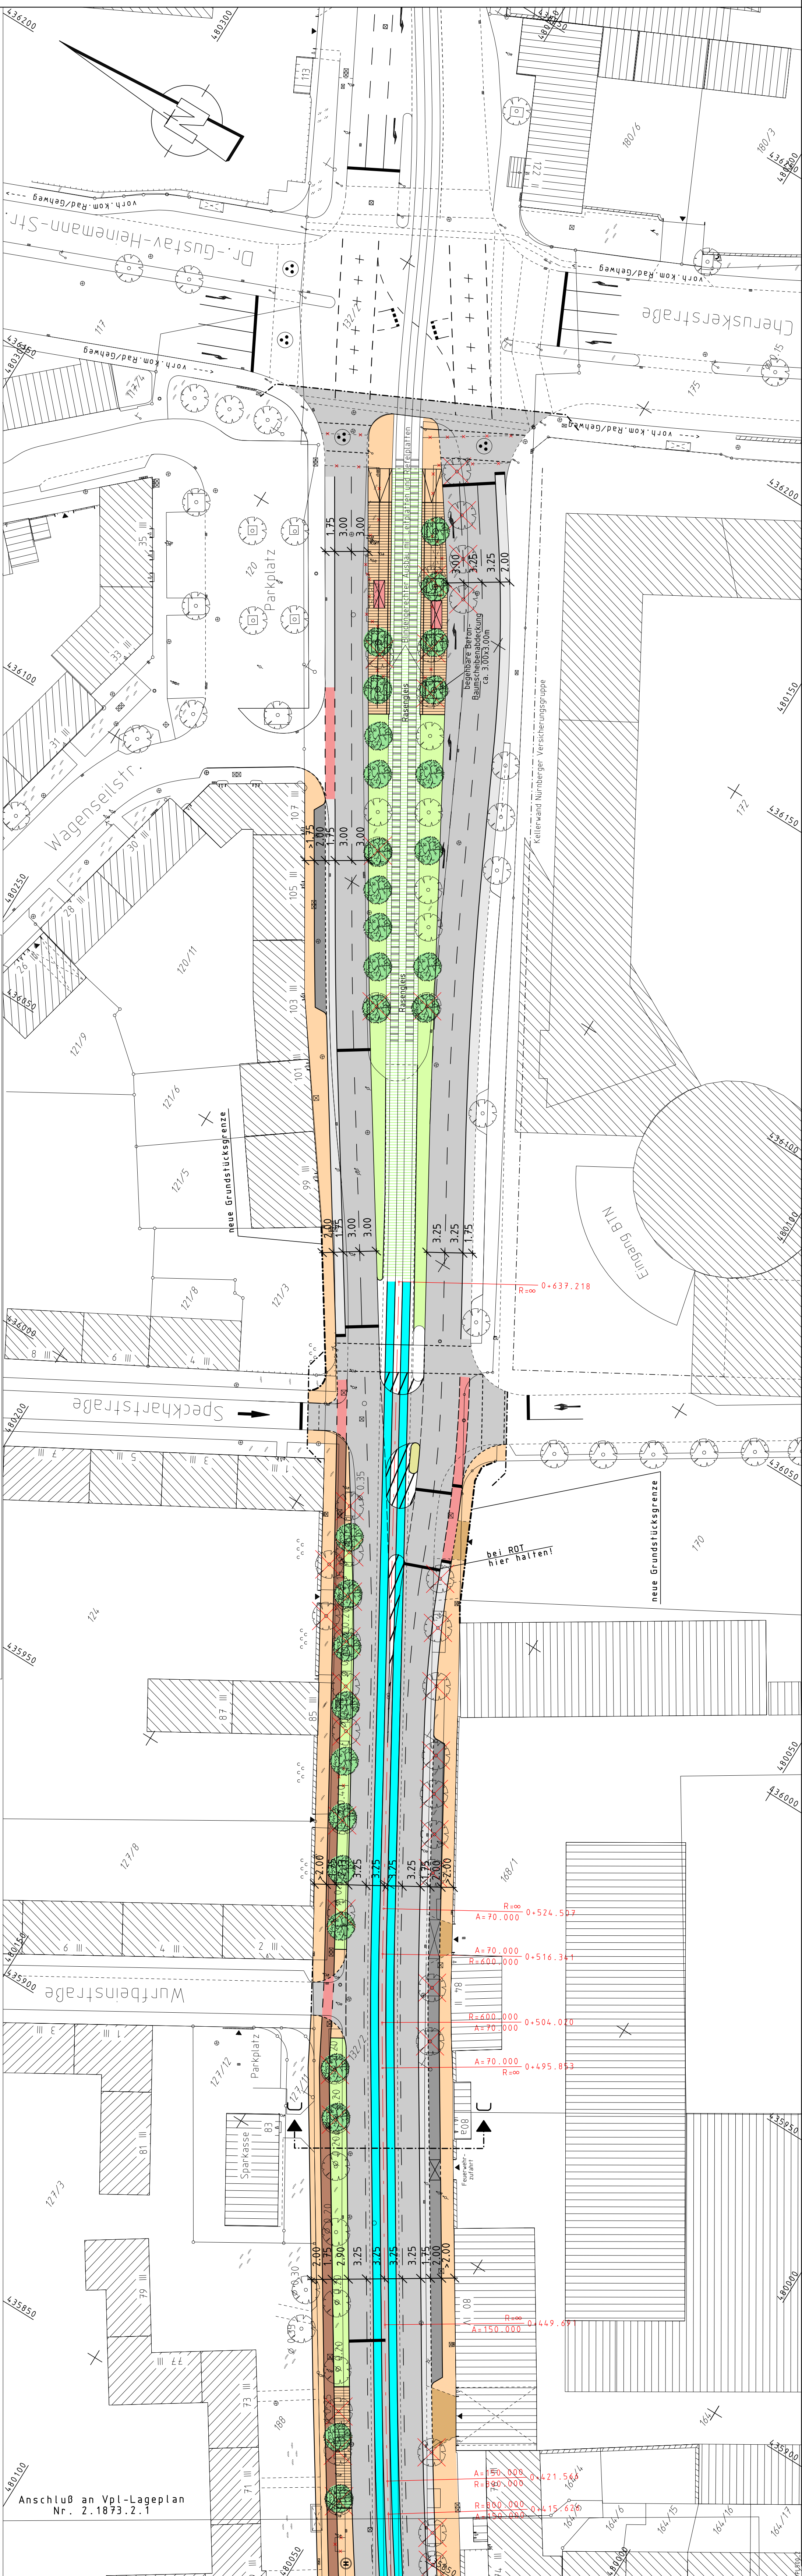

Zeichenerklärung:

Planung

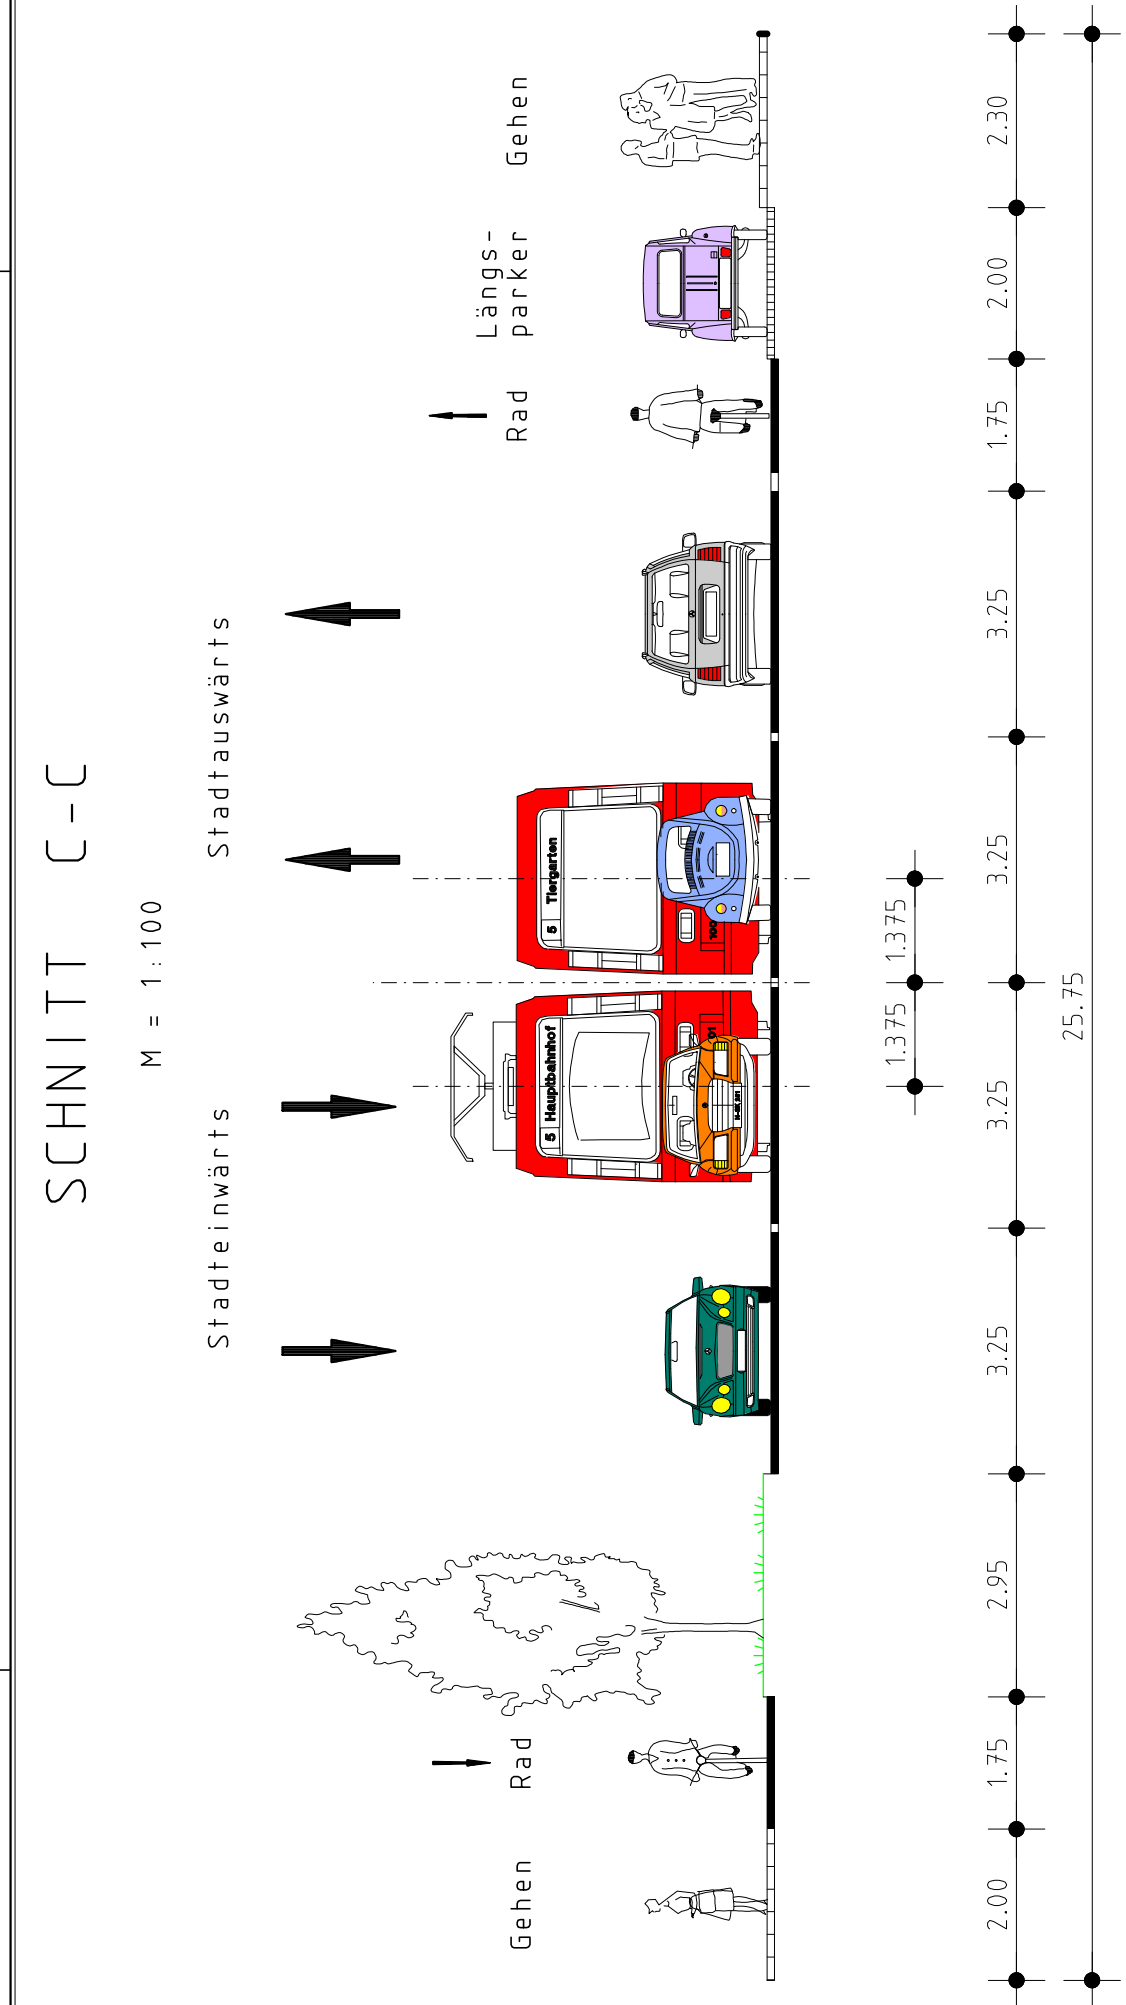

A.f.V. 29.05.2008

Farbige Darstellung entspricht
der für den Ausbau benötigten
Flächen !

Nürnberg

VERKEHRSPLANUNGSAMT NÜRNBERG[illegible]