


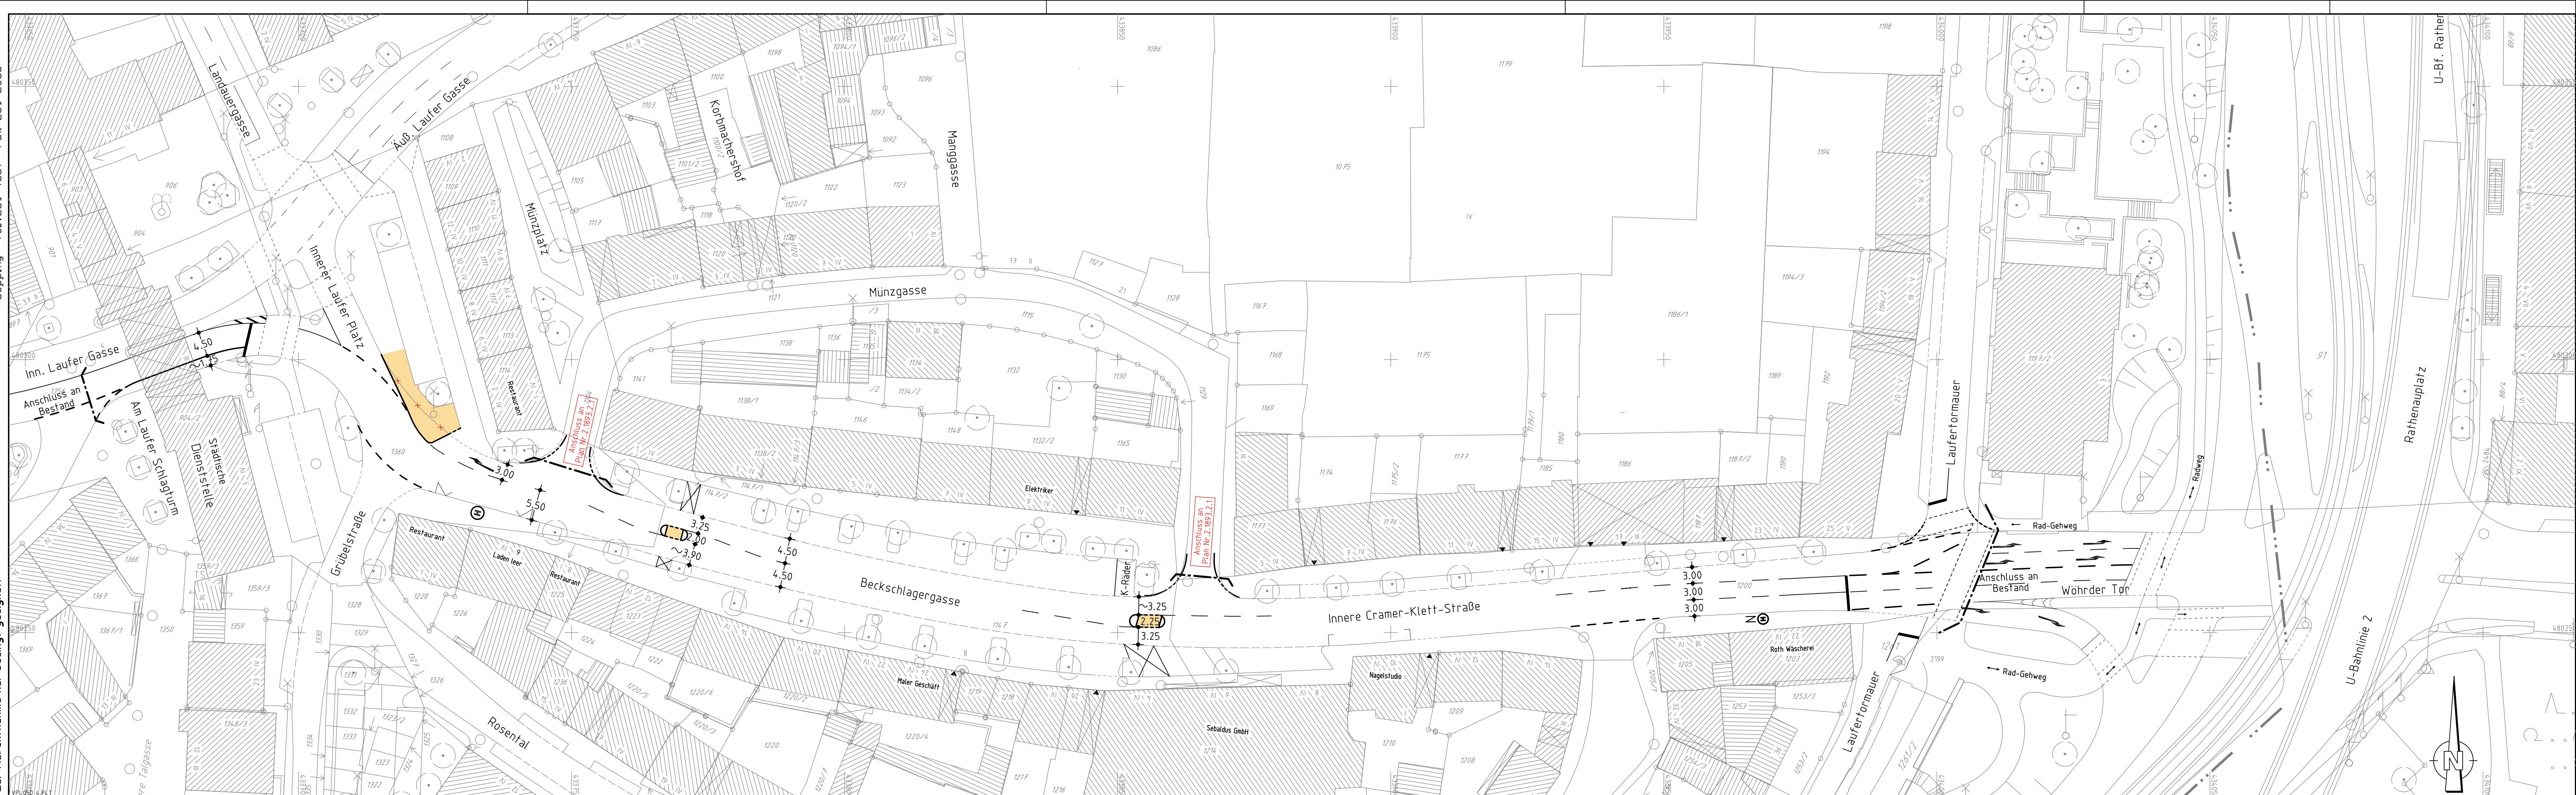

Bestandsaufnahme

Katasterpunkt

Grenzstein

Absteckpunkt

Vermessungspunkt

Schieber

Unterflurhydrant

Oberflurhydrant

Pegel

B Bohrloch

Kabelschacht

Telefonzelle

Uhr

Schaltkasten

Fahrradständer

Briefkasten

Automat

Kabelstein

Mast

Fahnenmast

Lampe

Gassäule

Schild, Wegweiser

Leuchtsäule

Brunnen

Anspiel

Lichtschacht

Haltestelle

Schilderstütze, Leuchtpfeil

Gully

Kanalschacht

ACD - Rinne

Eingang

Erfahrung

Stützpunkt

Fließrichtung

Zaun

Mauer

Stützmauer

best. Gebäude

Baum

Wiese

Wald

Gartenland

Umland

Friedhof

Zeichenerklärung:

Planung

—

Hochbord

- - -

Hochbord abgesenkt

vorh. Baum

gepl. Baum

Einfahrt/Ausfahrt

Beleuchtung (Stahl-/Betonmast)

Fahrbahnfläche

Gehwegfläche

Plangrundlage: Stadtgrundkarte

Richtigkeit und Genauigkeit ohne Gewähr!

Nürnberg

VERKEHRSPRANUNGSAMT NÜRNBERG

STRASSENPLANUNG

ABTEILUNGSLEITUNG

SACHGEBIETSLEITUNG

BEARBEITUNG

ÄNDERUNGEN

DATUM

BEARBEITUNG

OBJEKT

gez. Wunder

Dufek (4933)

Uepping (4937)

M = 1 : 500

NR. 2.1886.2.3

NÜRNBERG, AM 03.07.2007

gez. Jülich

AMTSLEITER

Beckschlagergasse

/Innere Cramer-Klett-Straße

Gegenverkehr

mit Fußgängerinsel