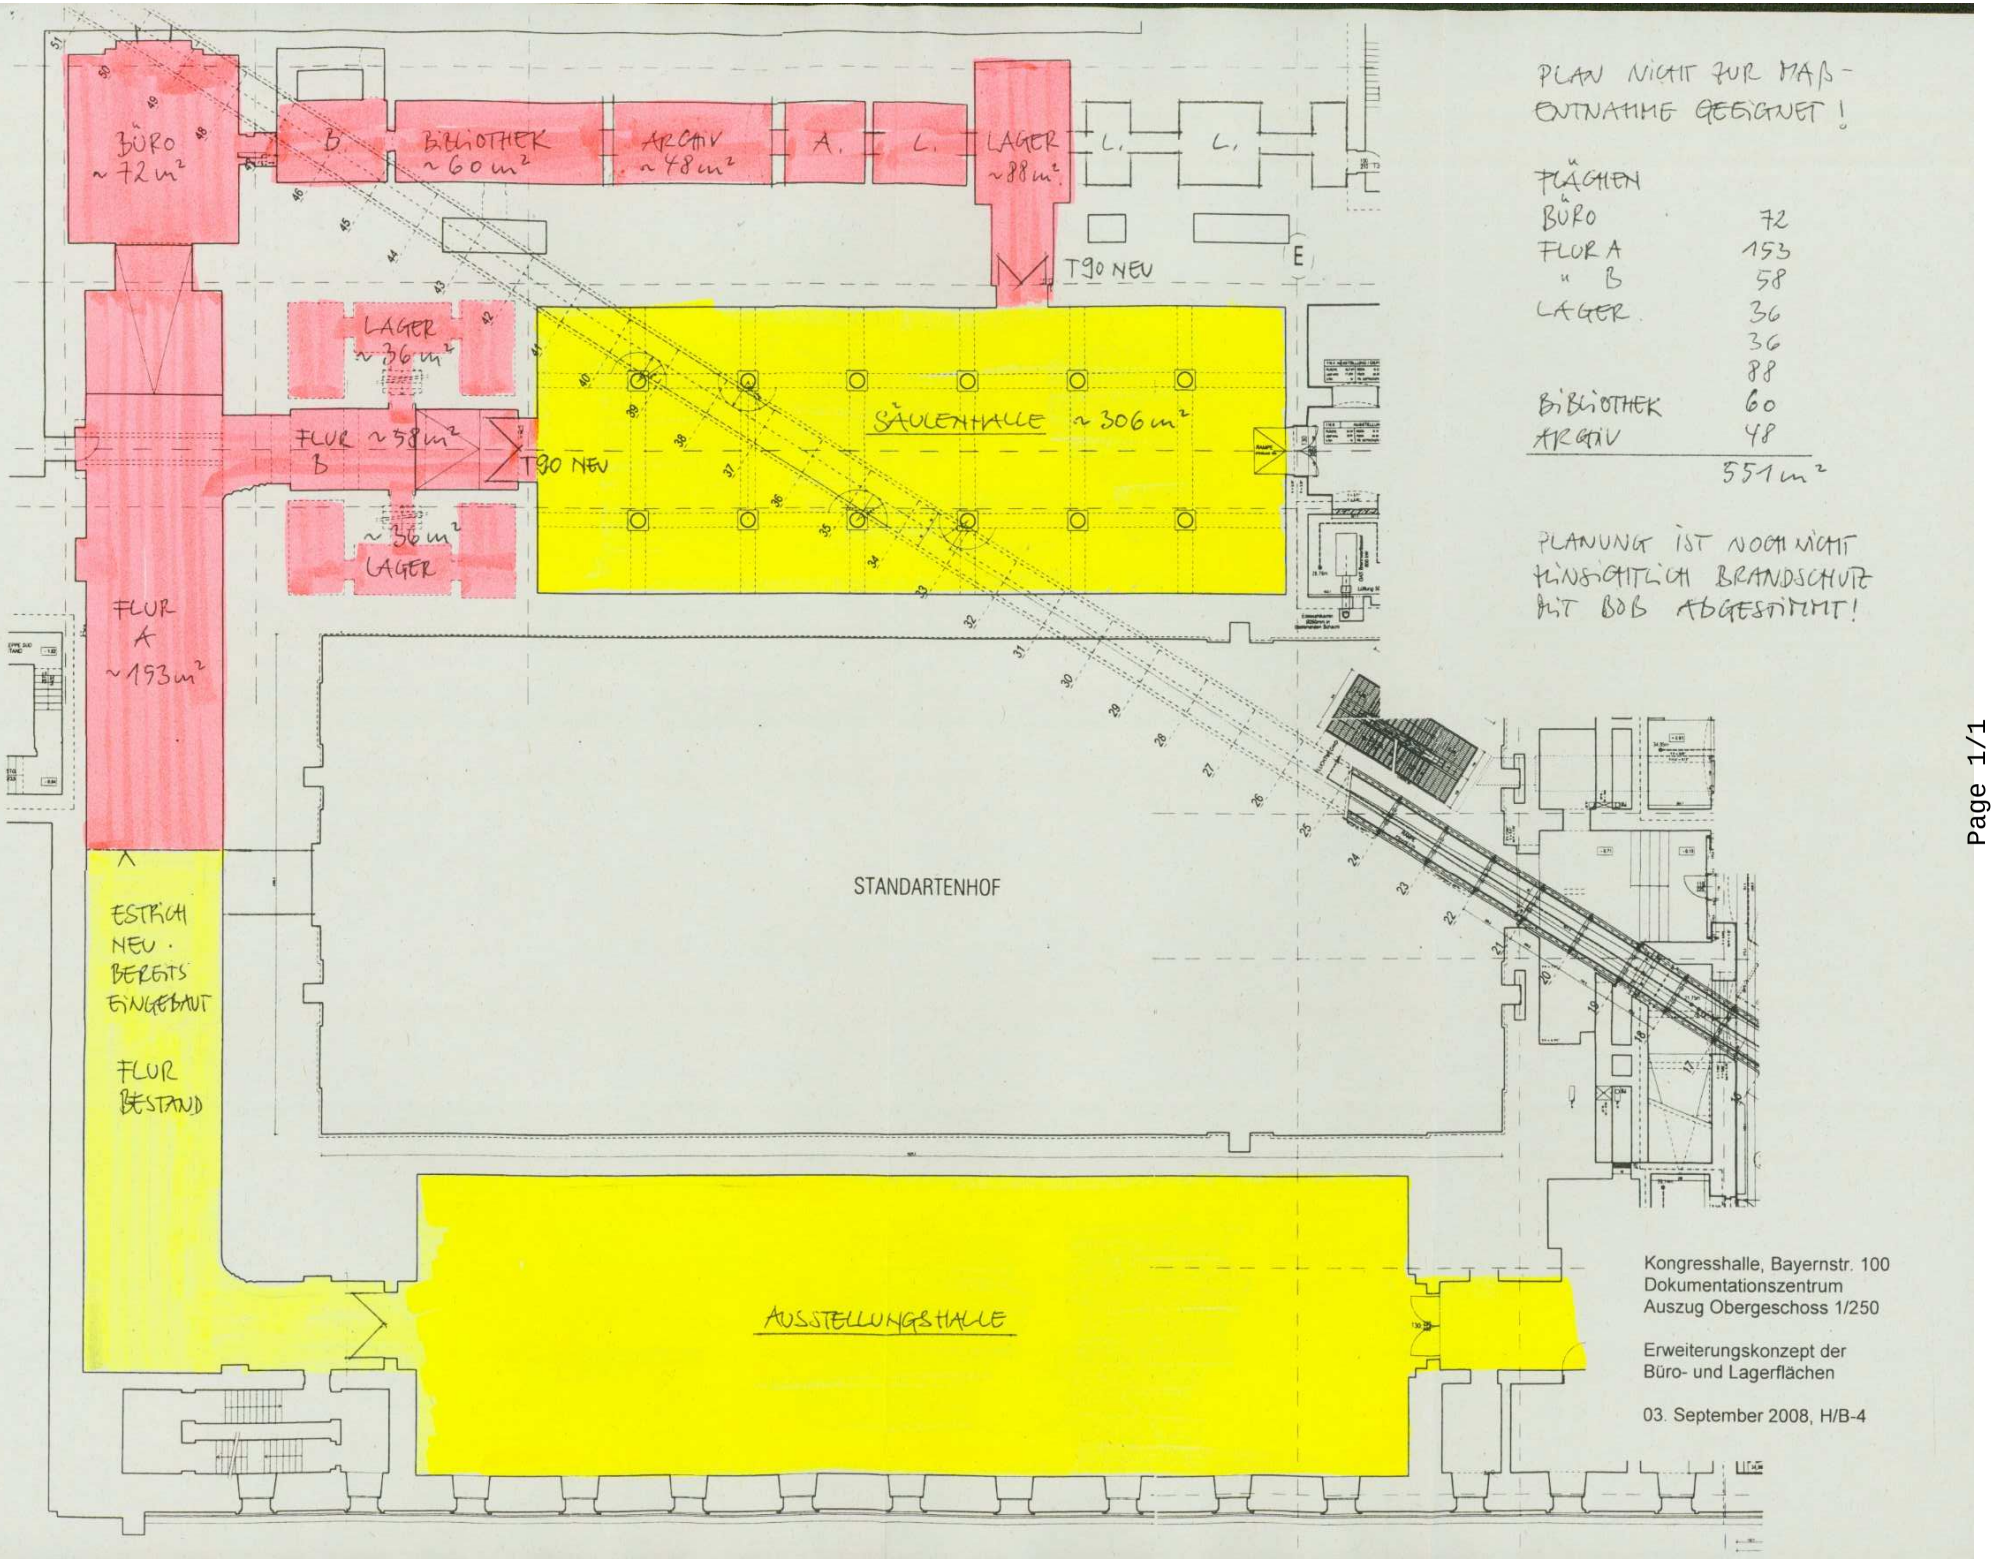


PLAN NICHT ZUR MAß-ENTNAHME GEEIGNET!

FLÄCHEN	
BÜRO	72
FLUR A	153
" B	58
LAGER	36
	36
	88
BIBLIOTHEK	60
ARCHIV	48
	551 m²

PLANUNG IST NOCH NICHT HINSICHTLICH BRANDSCHUTZ MIT BOB ABGESTIMMT!

Kongresshalle, Bayernstr. 100
Dokumentationszentrum
Auszug Obergeschoss 1/250

Erweiterungskonzept der
Büro- und Lagerflächen

03. September 2008, H/B-4