Plangrundlage: Amt für Geoinformation und Bodenordnung Nürnberg
Daten vom Geodatenservice
Zur Maßentnahme nur bedingt geeignet!

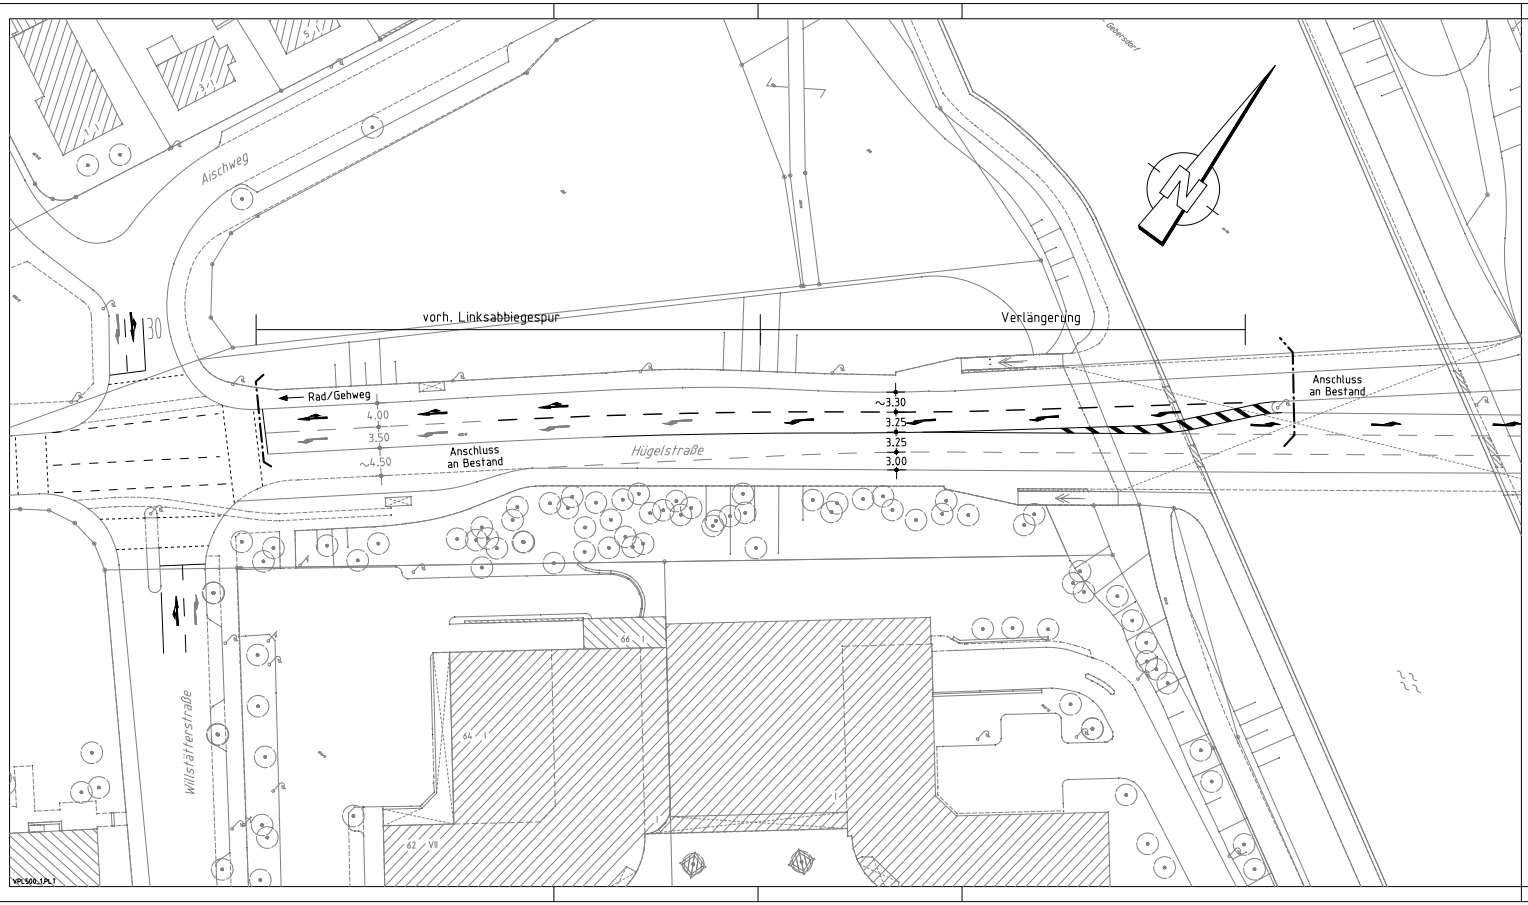

Bestandsaufnahme

Katasterpunkt
Grenzstein
Absteckpunkt
Vermessungspunkt
Scheiber
Unterflurhydrant
Oberflurhydrant
Pegel
Bohrloch
Kabelschacht
Telefonzelle
Uhr
Schaltkasten
Fahrkartenautomat
Briefkasten
Automat
Kabelstein
Mast
Fahnenmast
Lampe
Gassäule
Schild,Wegweiser
Litfaßsäule
Brunnen
Ampel
Lichtschacht
Haltestelle
Schildkröte,
Leuchtpfeil
Gully
Kanalschacht
ACO - Rinne
Eingang
Einfahrt
Steigungspfeil
Fließrichtung
Zaunit
Mauer
Stutzmauer
best. Gebäude
Baum
Wiese
Wald
Gartenland
Unland
Friedhof

Plangrundlage: digitale Stadtgrundkarte
Richtigkeit und Genauigkeit ohne Gewähr!

Nürnberg

VERKEHRSPLANUNGSAMT NÜRNBERG

STRASSENPLANUNG		Hügelstraße zwischen Willstätterstraße und S-W-Tangente
ABTEILUNGSLEITUNG	gez. Wunder	
BEARBEITUNG	Dufek (4933)	
	Uepping	**Markierungsplan**
ÄNDERUNGEN		M = 1 : 500 / NR. 2.1664.5.1

DATUM	BEARBEITUNG	OBJEKT
17.09.08	Uepping	Markierung Pfeile

NÜRNBERG, AM 27.06.2008

gez. Jülich
AMTSLEITER

Projekt <3625HUG1> Zeichnung VPL500_1.PLT vom 17.10.08