


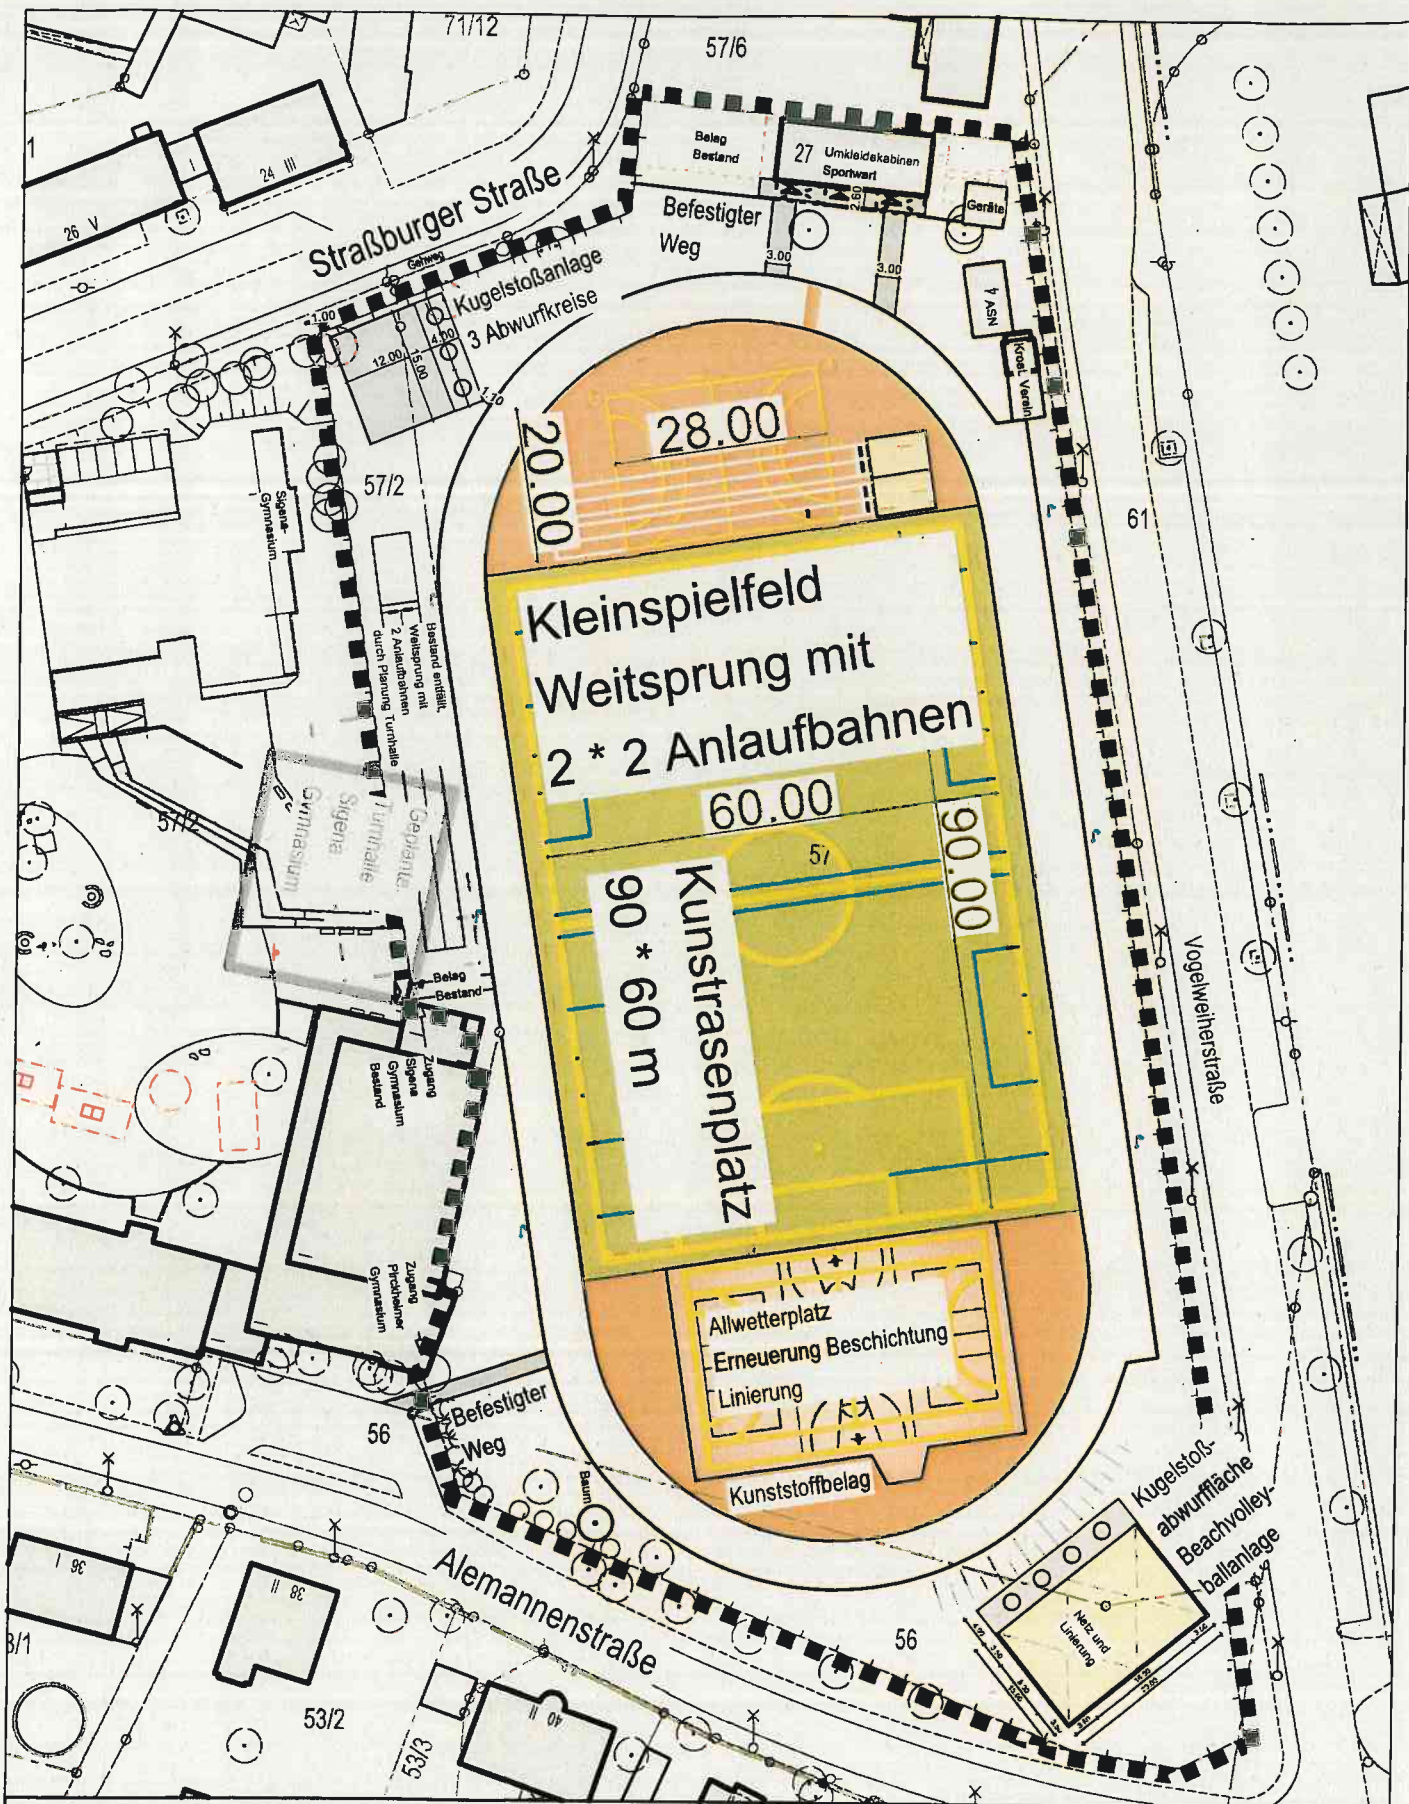

Sportanlage Gibitzenhof - Straßburger Straße 27
Kunstrasenplatz und Leichtathletikanlagen
Lageplan

