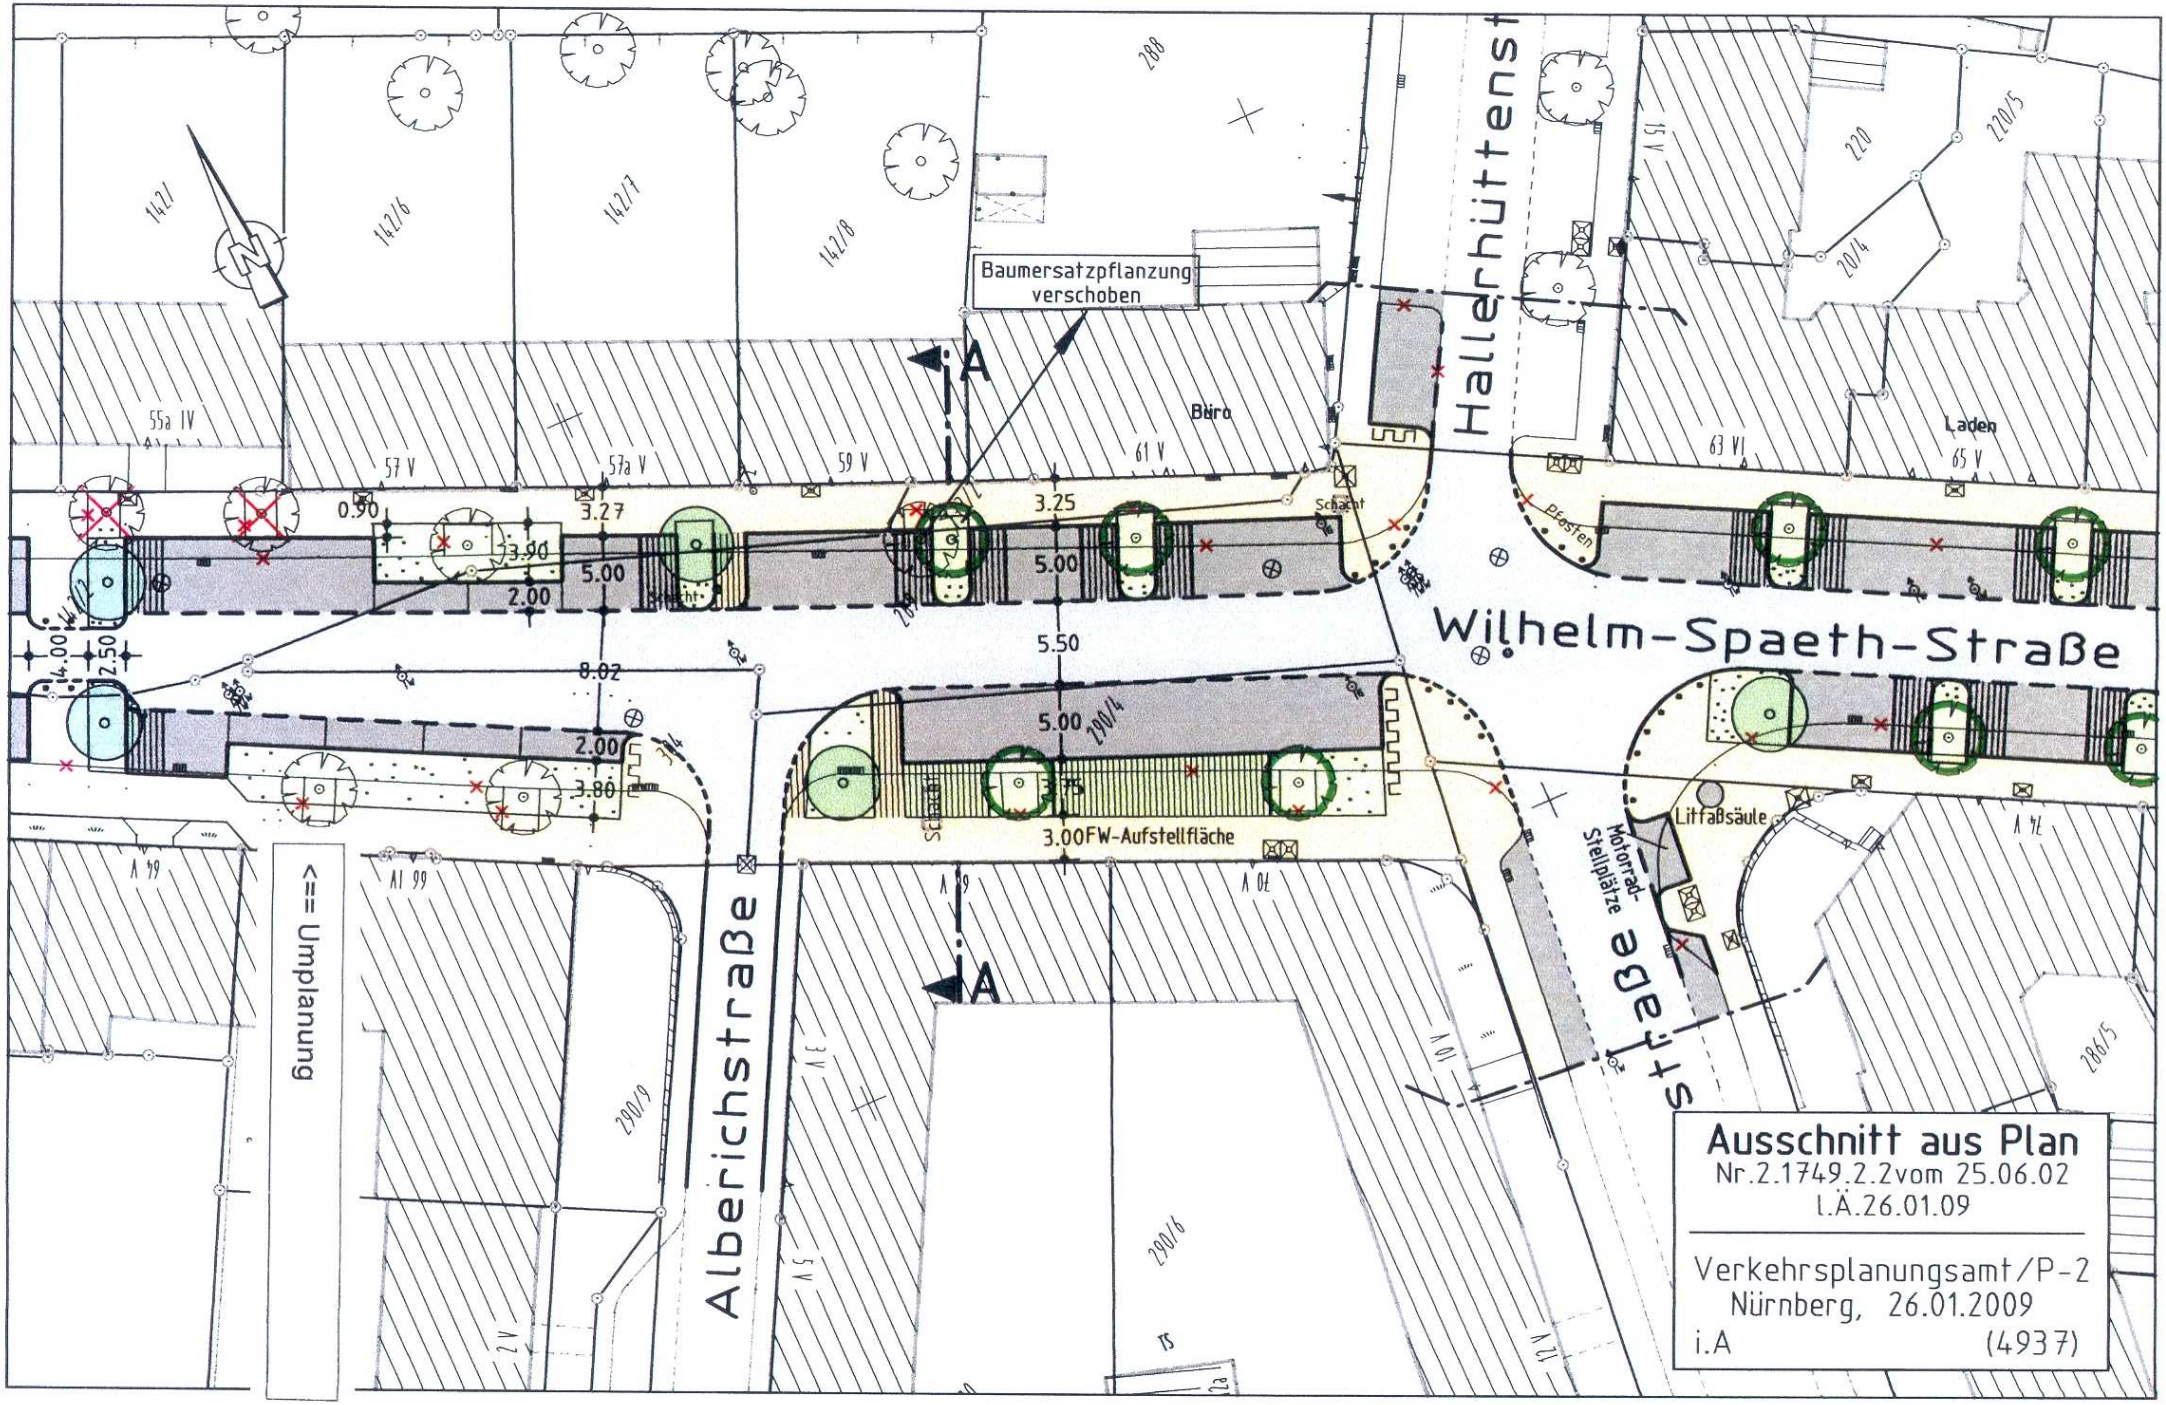

Ausschnitt aus Plan
Nr.2.1749.2.2vom 25.06.02
I.Ä.26.01.09

Verkehrsplanungsamt/P-2
Nürnberg, 26.01.2009
i.A (4937)