


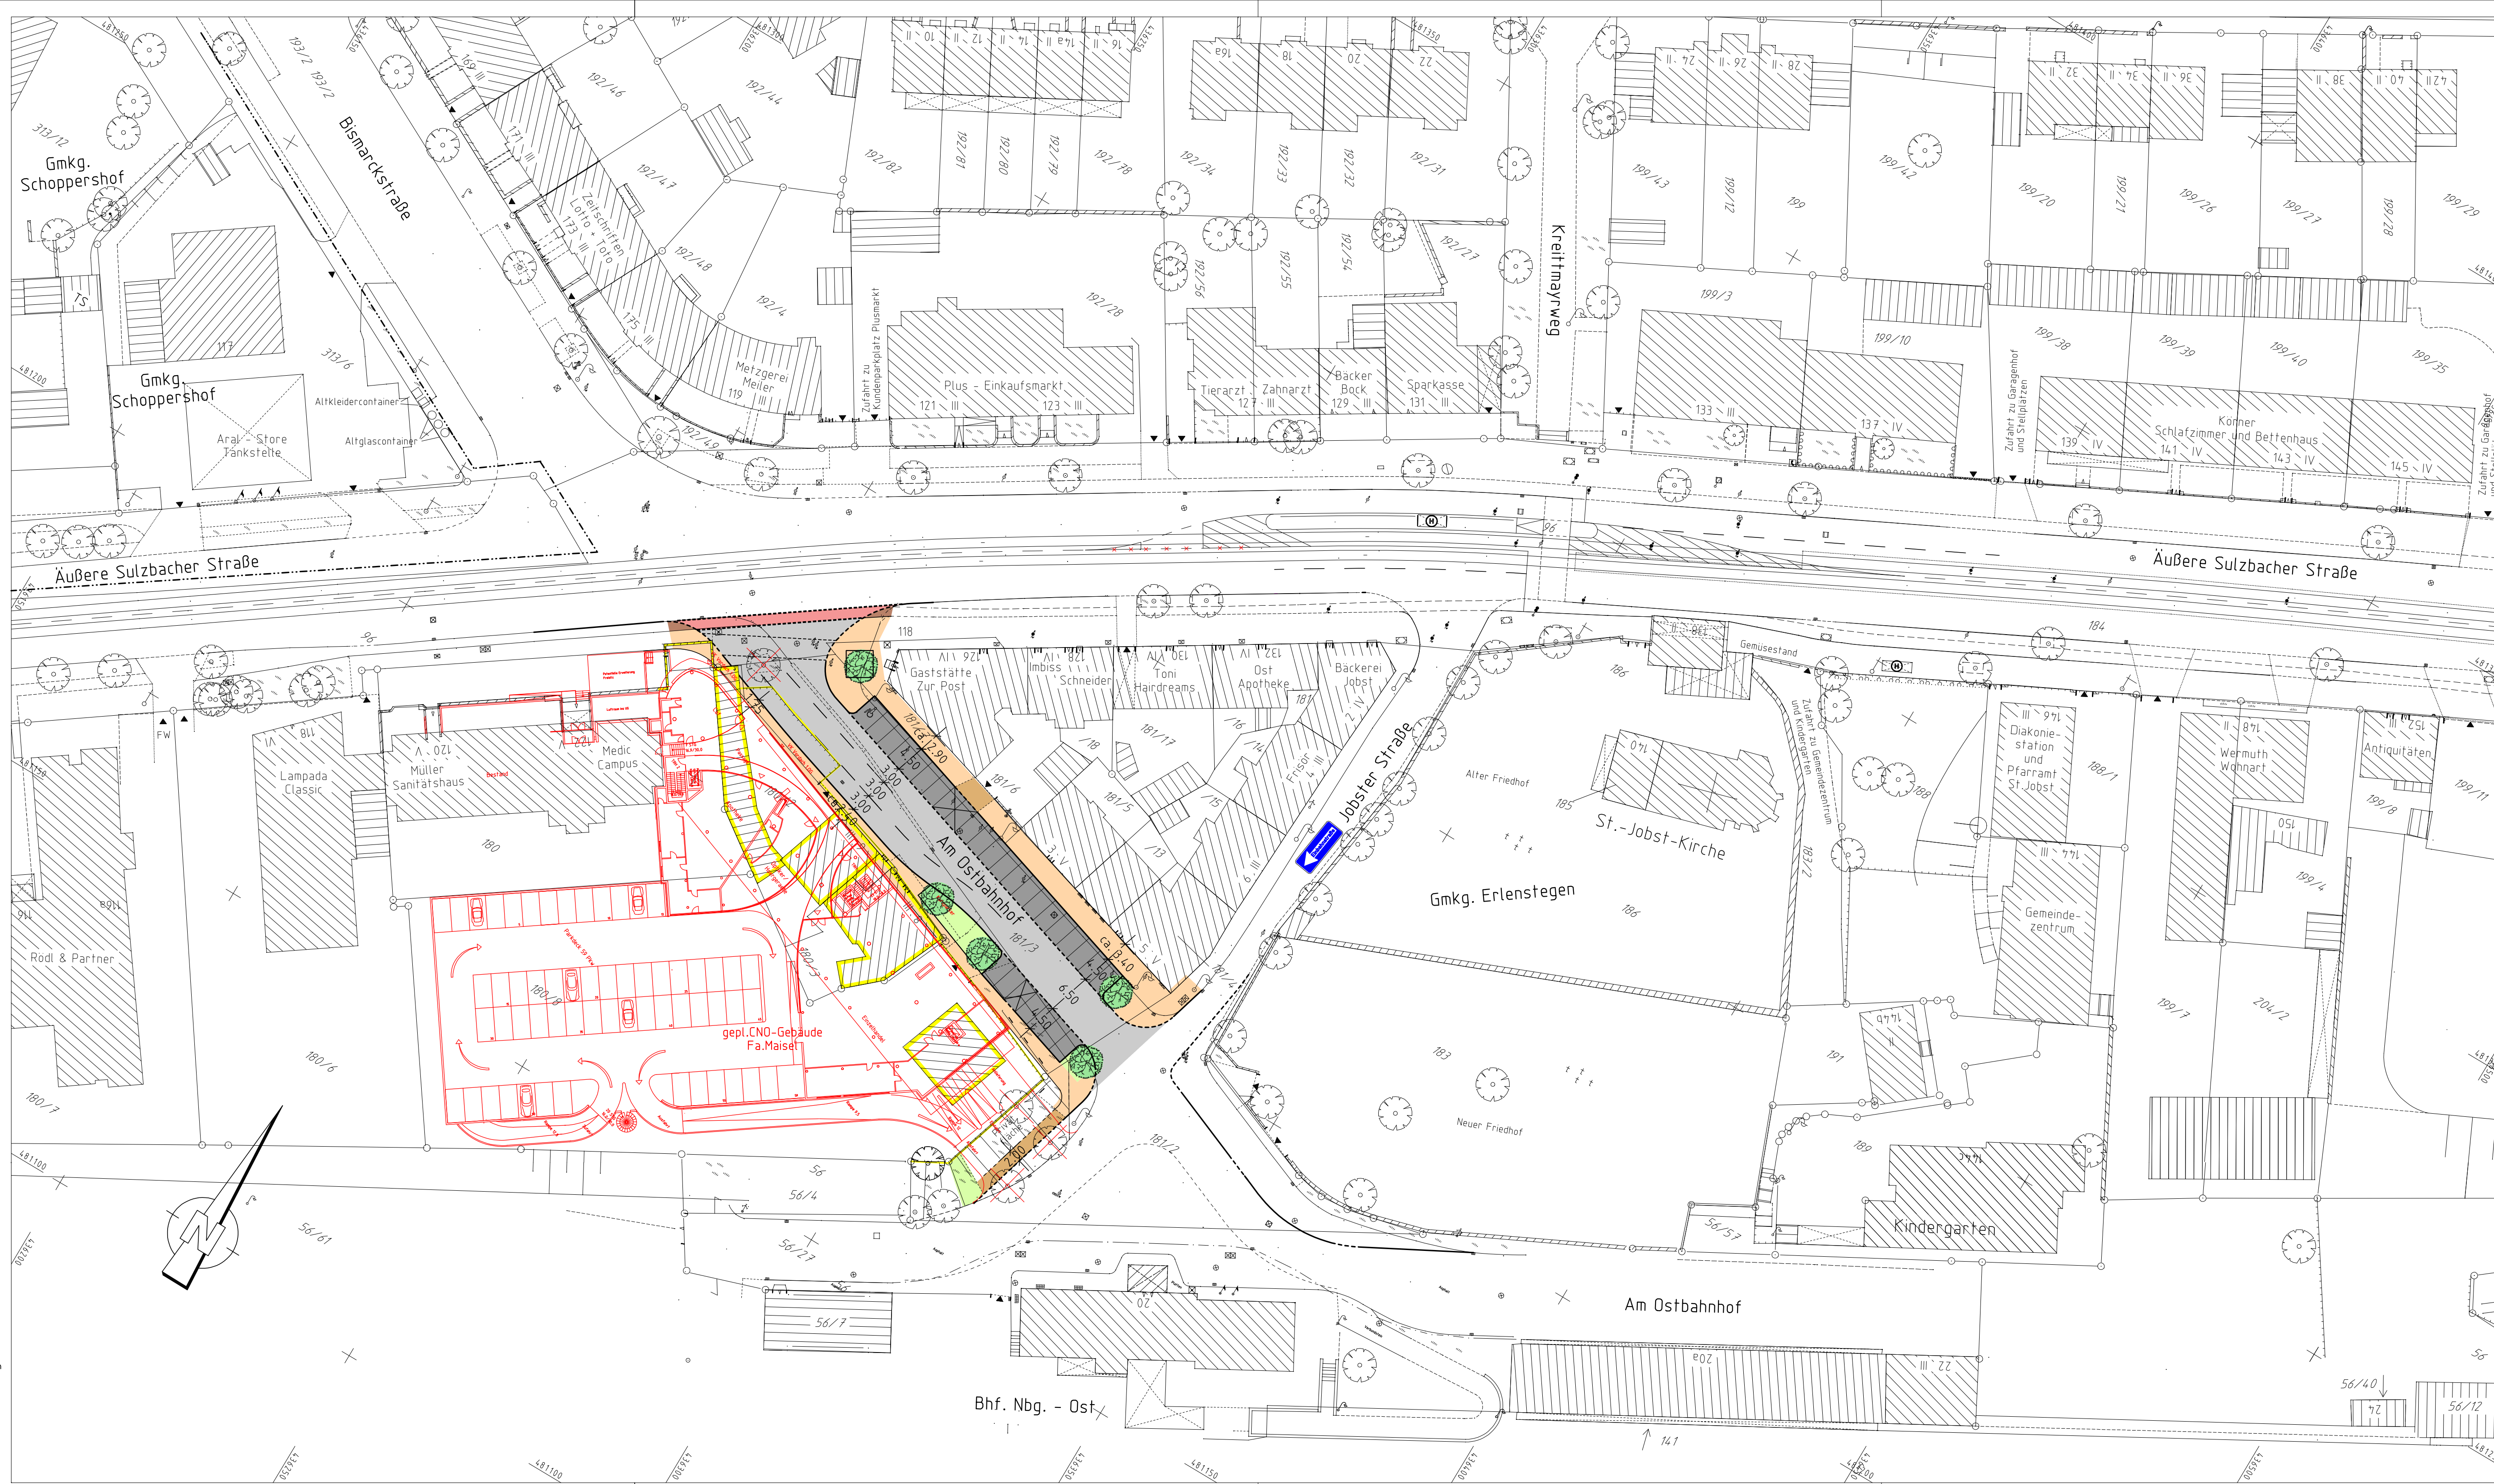

Planung

- | | | | |
|---|--|---|-----------------------|
|  | Hochbord |  | Fahrbahnfläche |
|  | Hochbord abgesenkt |  | Gehwegfläche |
|  | vorh. Baum |  | Bordsteinradweg |
|  | gepl. Baum |  | Radstreifen/ÖPNV-Spur |
|  | Standort ist mittels
Suchschlitze zu prüfen |  | Radwegfurt eingefärbt |
|  | Einfahrt/Ausfahrt |  | Parkstandsfläche |
|  | Beleuchtung (Stahl-/Betonmast) |  | sonstige Pflasterfl. |
|  | erf. Abbruch |  | Grünfläche |
|  | VAG Wartehalle |  | Überfahrt-Gehweg |
|  | Stützmauer | | |
|  | neue Maststandorte | | |

VERKEHRSPLANUNGSAMT NÜRNBERG

STRASSENPLANUNG			ÄUSSERE SULZBACHER STRASSE Ausbau Am Ostbahnhof	
ABTEILUNGSLEITUNG		gez. Wunder		
BEARBEITUNG		Kölbel (5355)		
		Seitz I. (4932)		
ÄNDERUNGEN			Lageplan M = 1 : 500 NR. 2.1237.2.22	
DATUM	BEARBEITUNG	OBJEKT		
05.02.09	Seitz I.	Instruktionsergebnisse		
		gez. Jülich AMTSLEITER		