





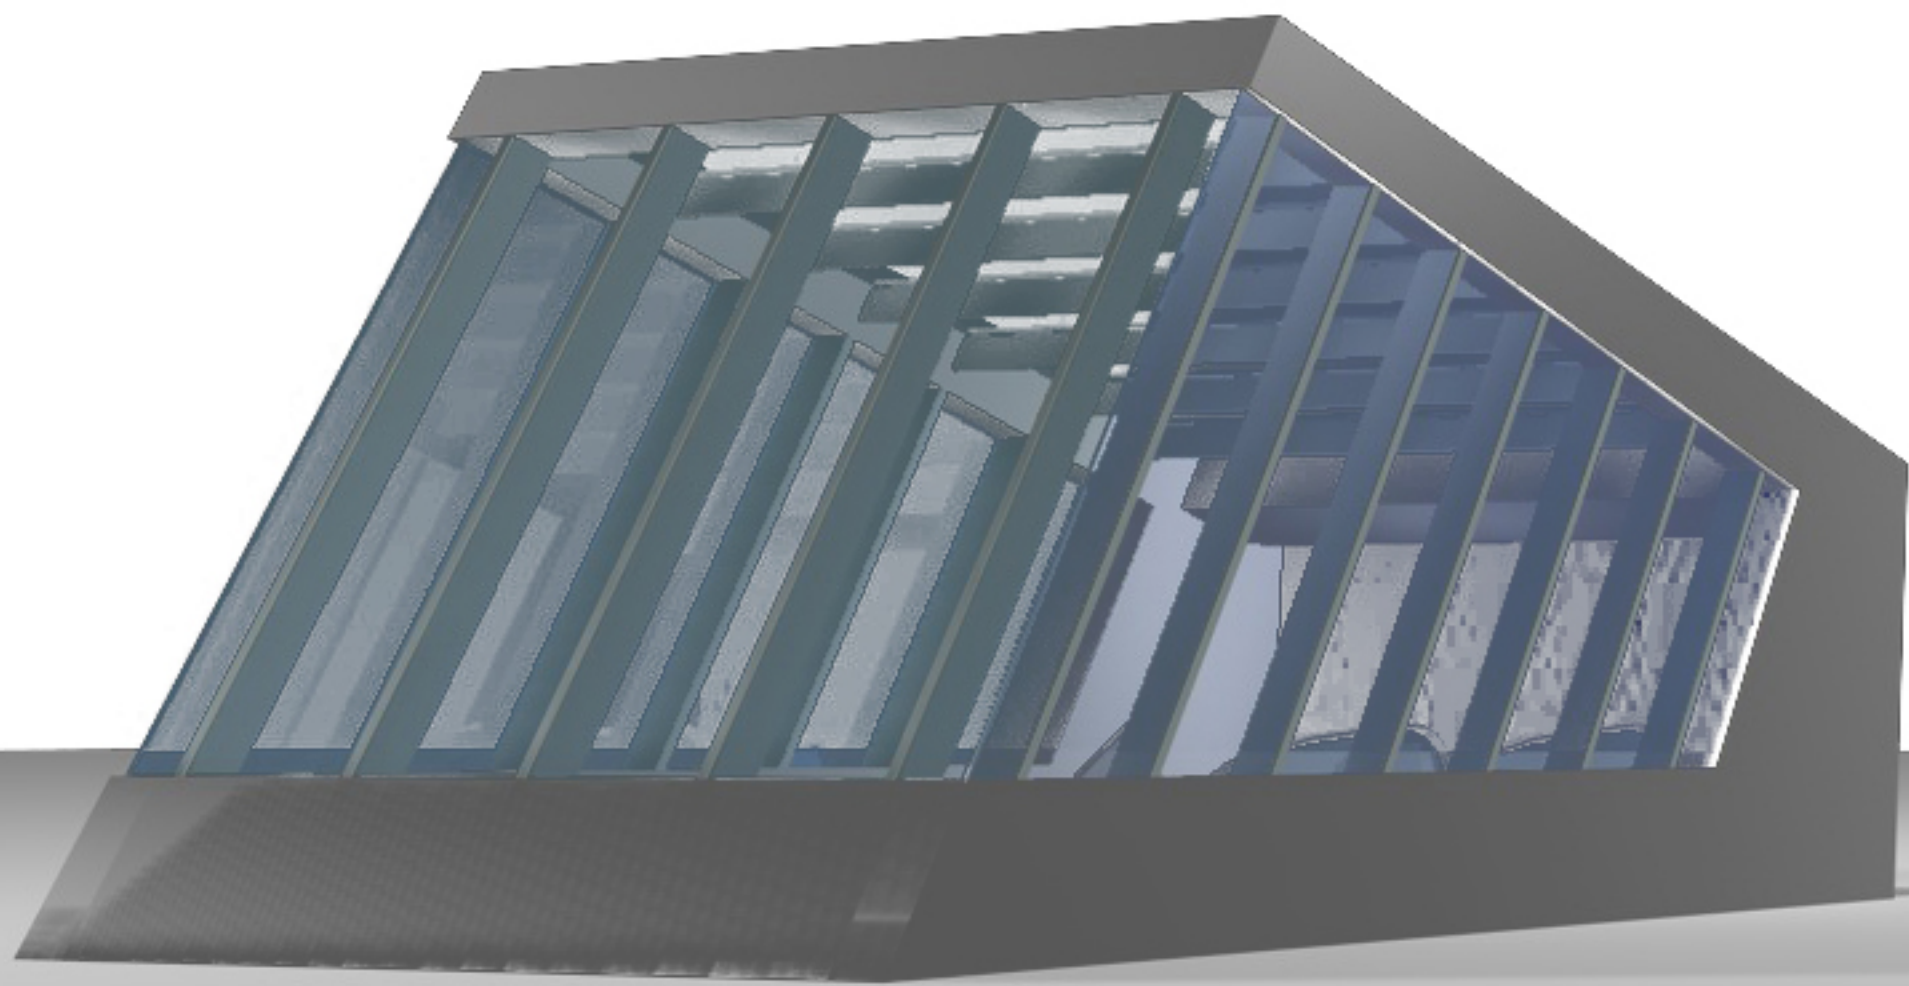


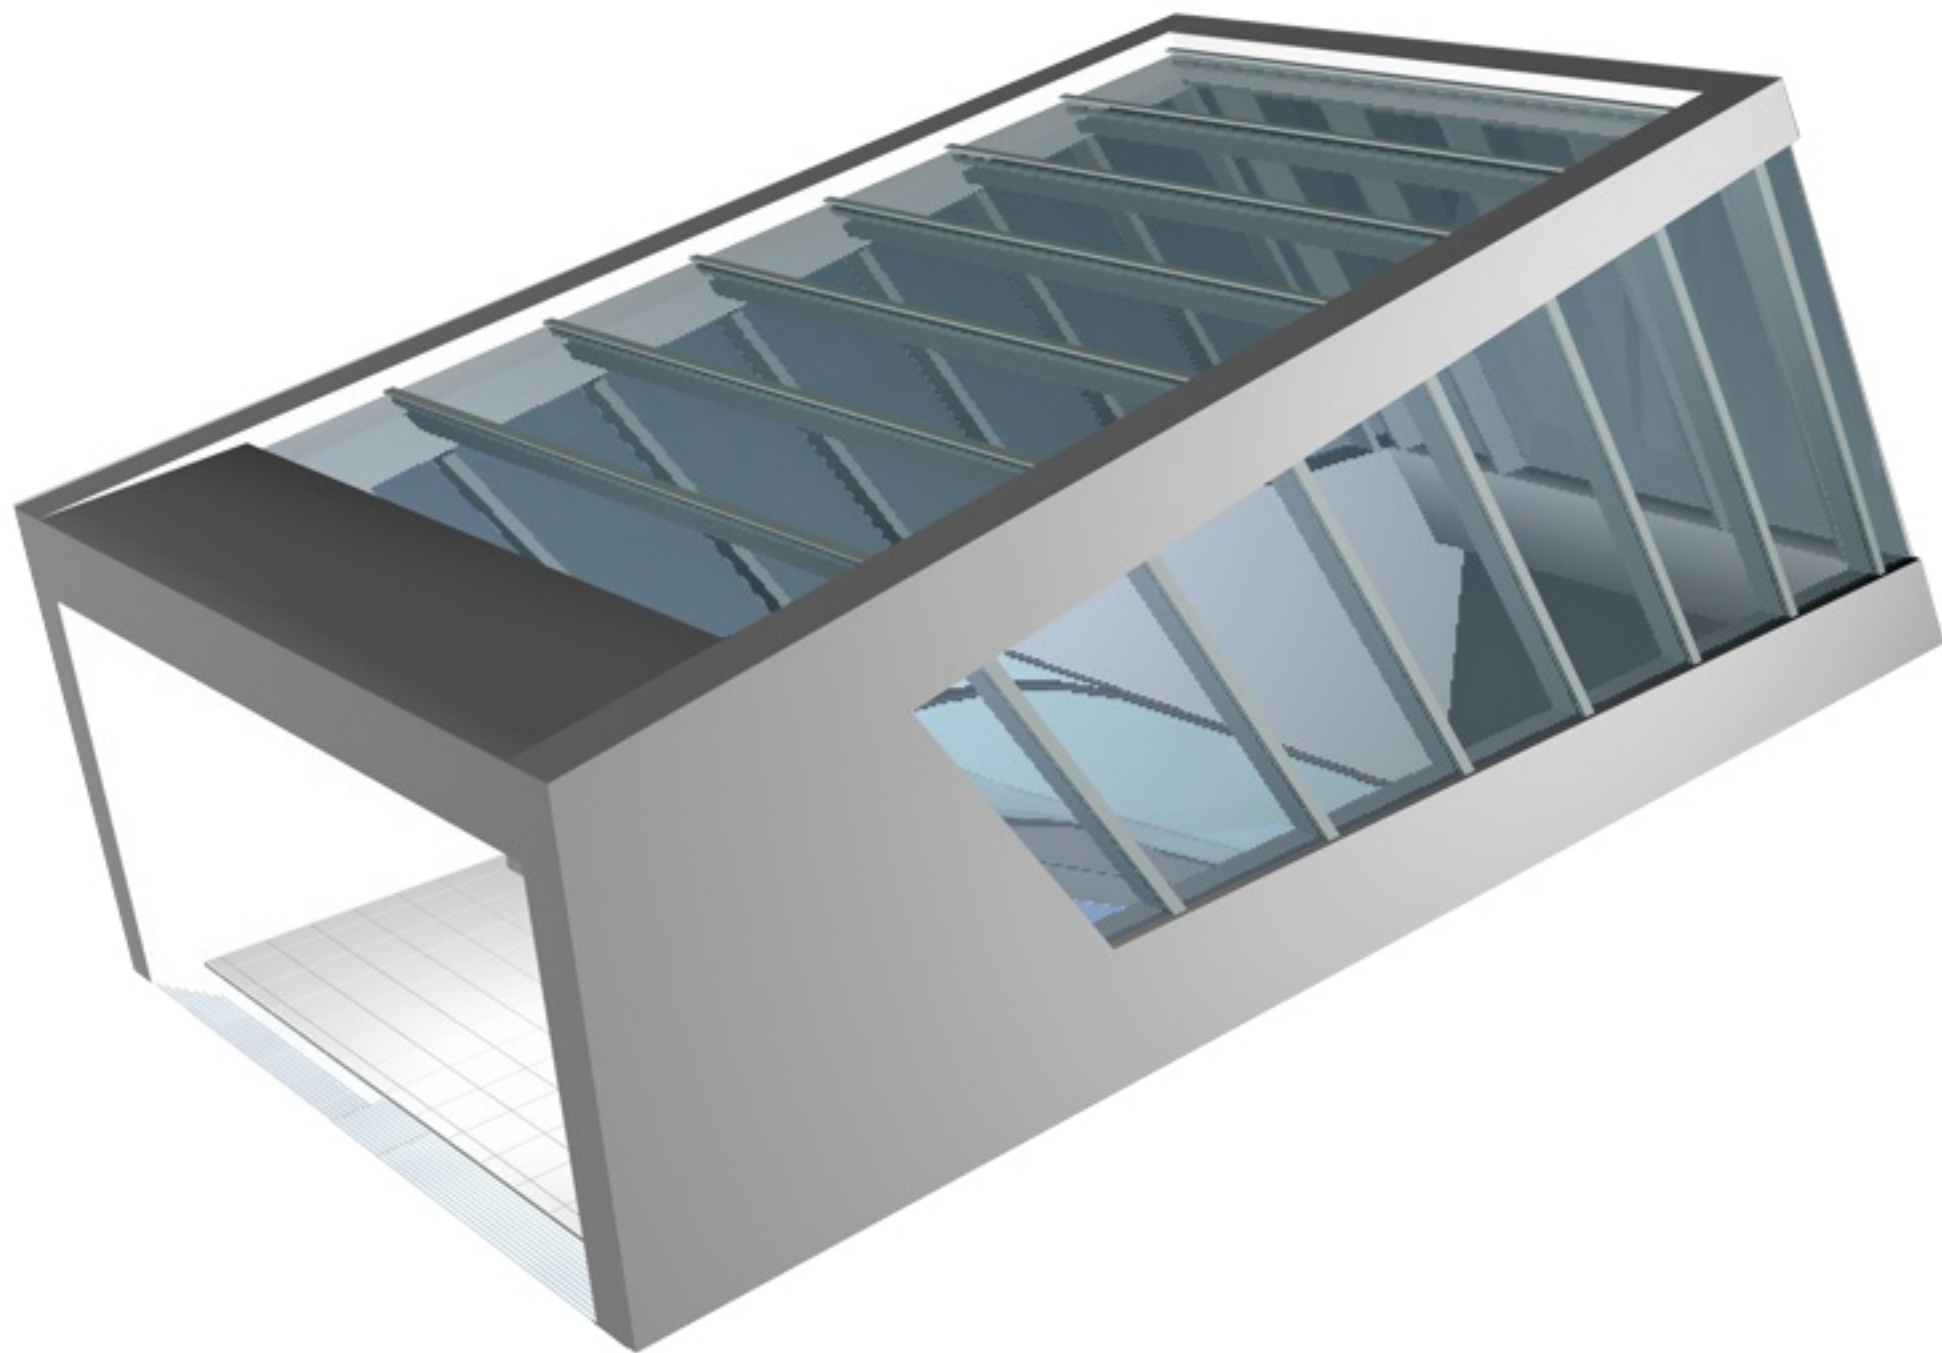

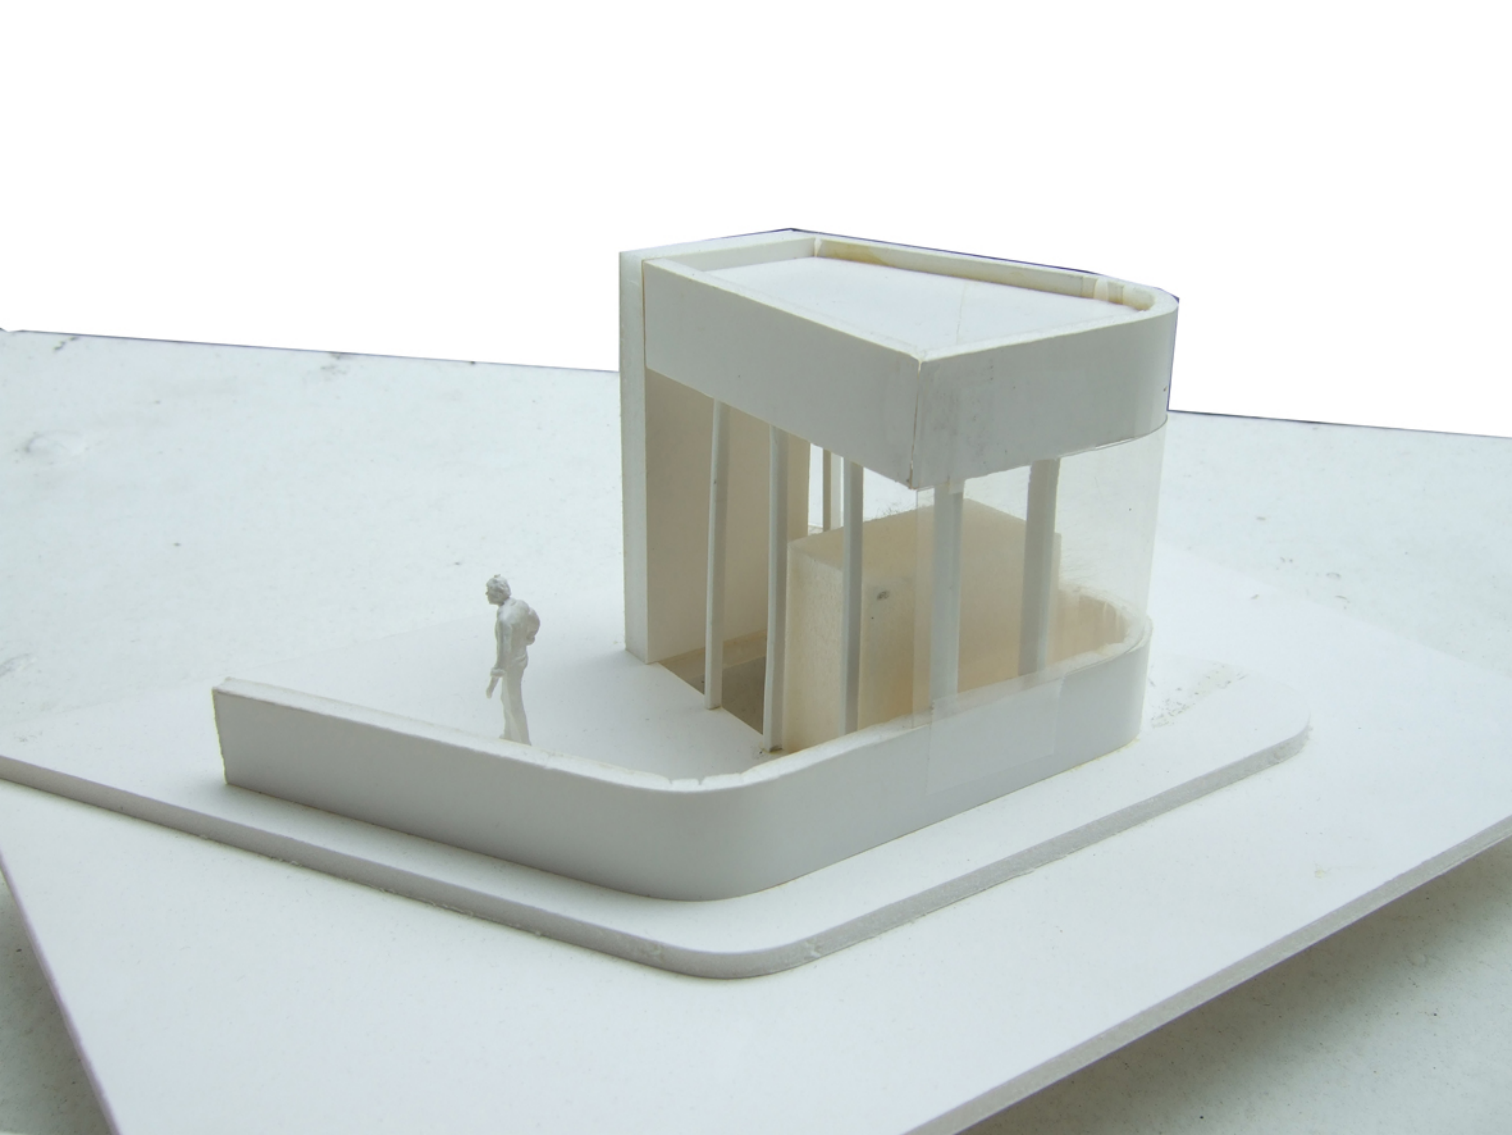


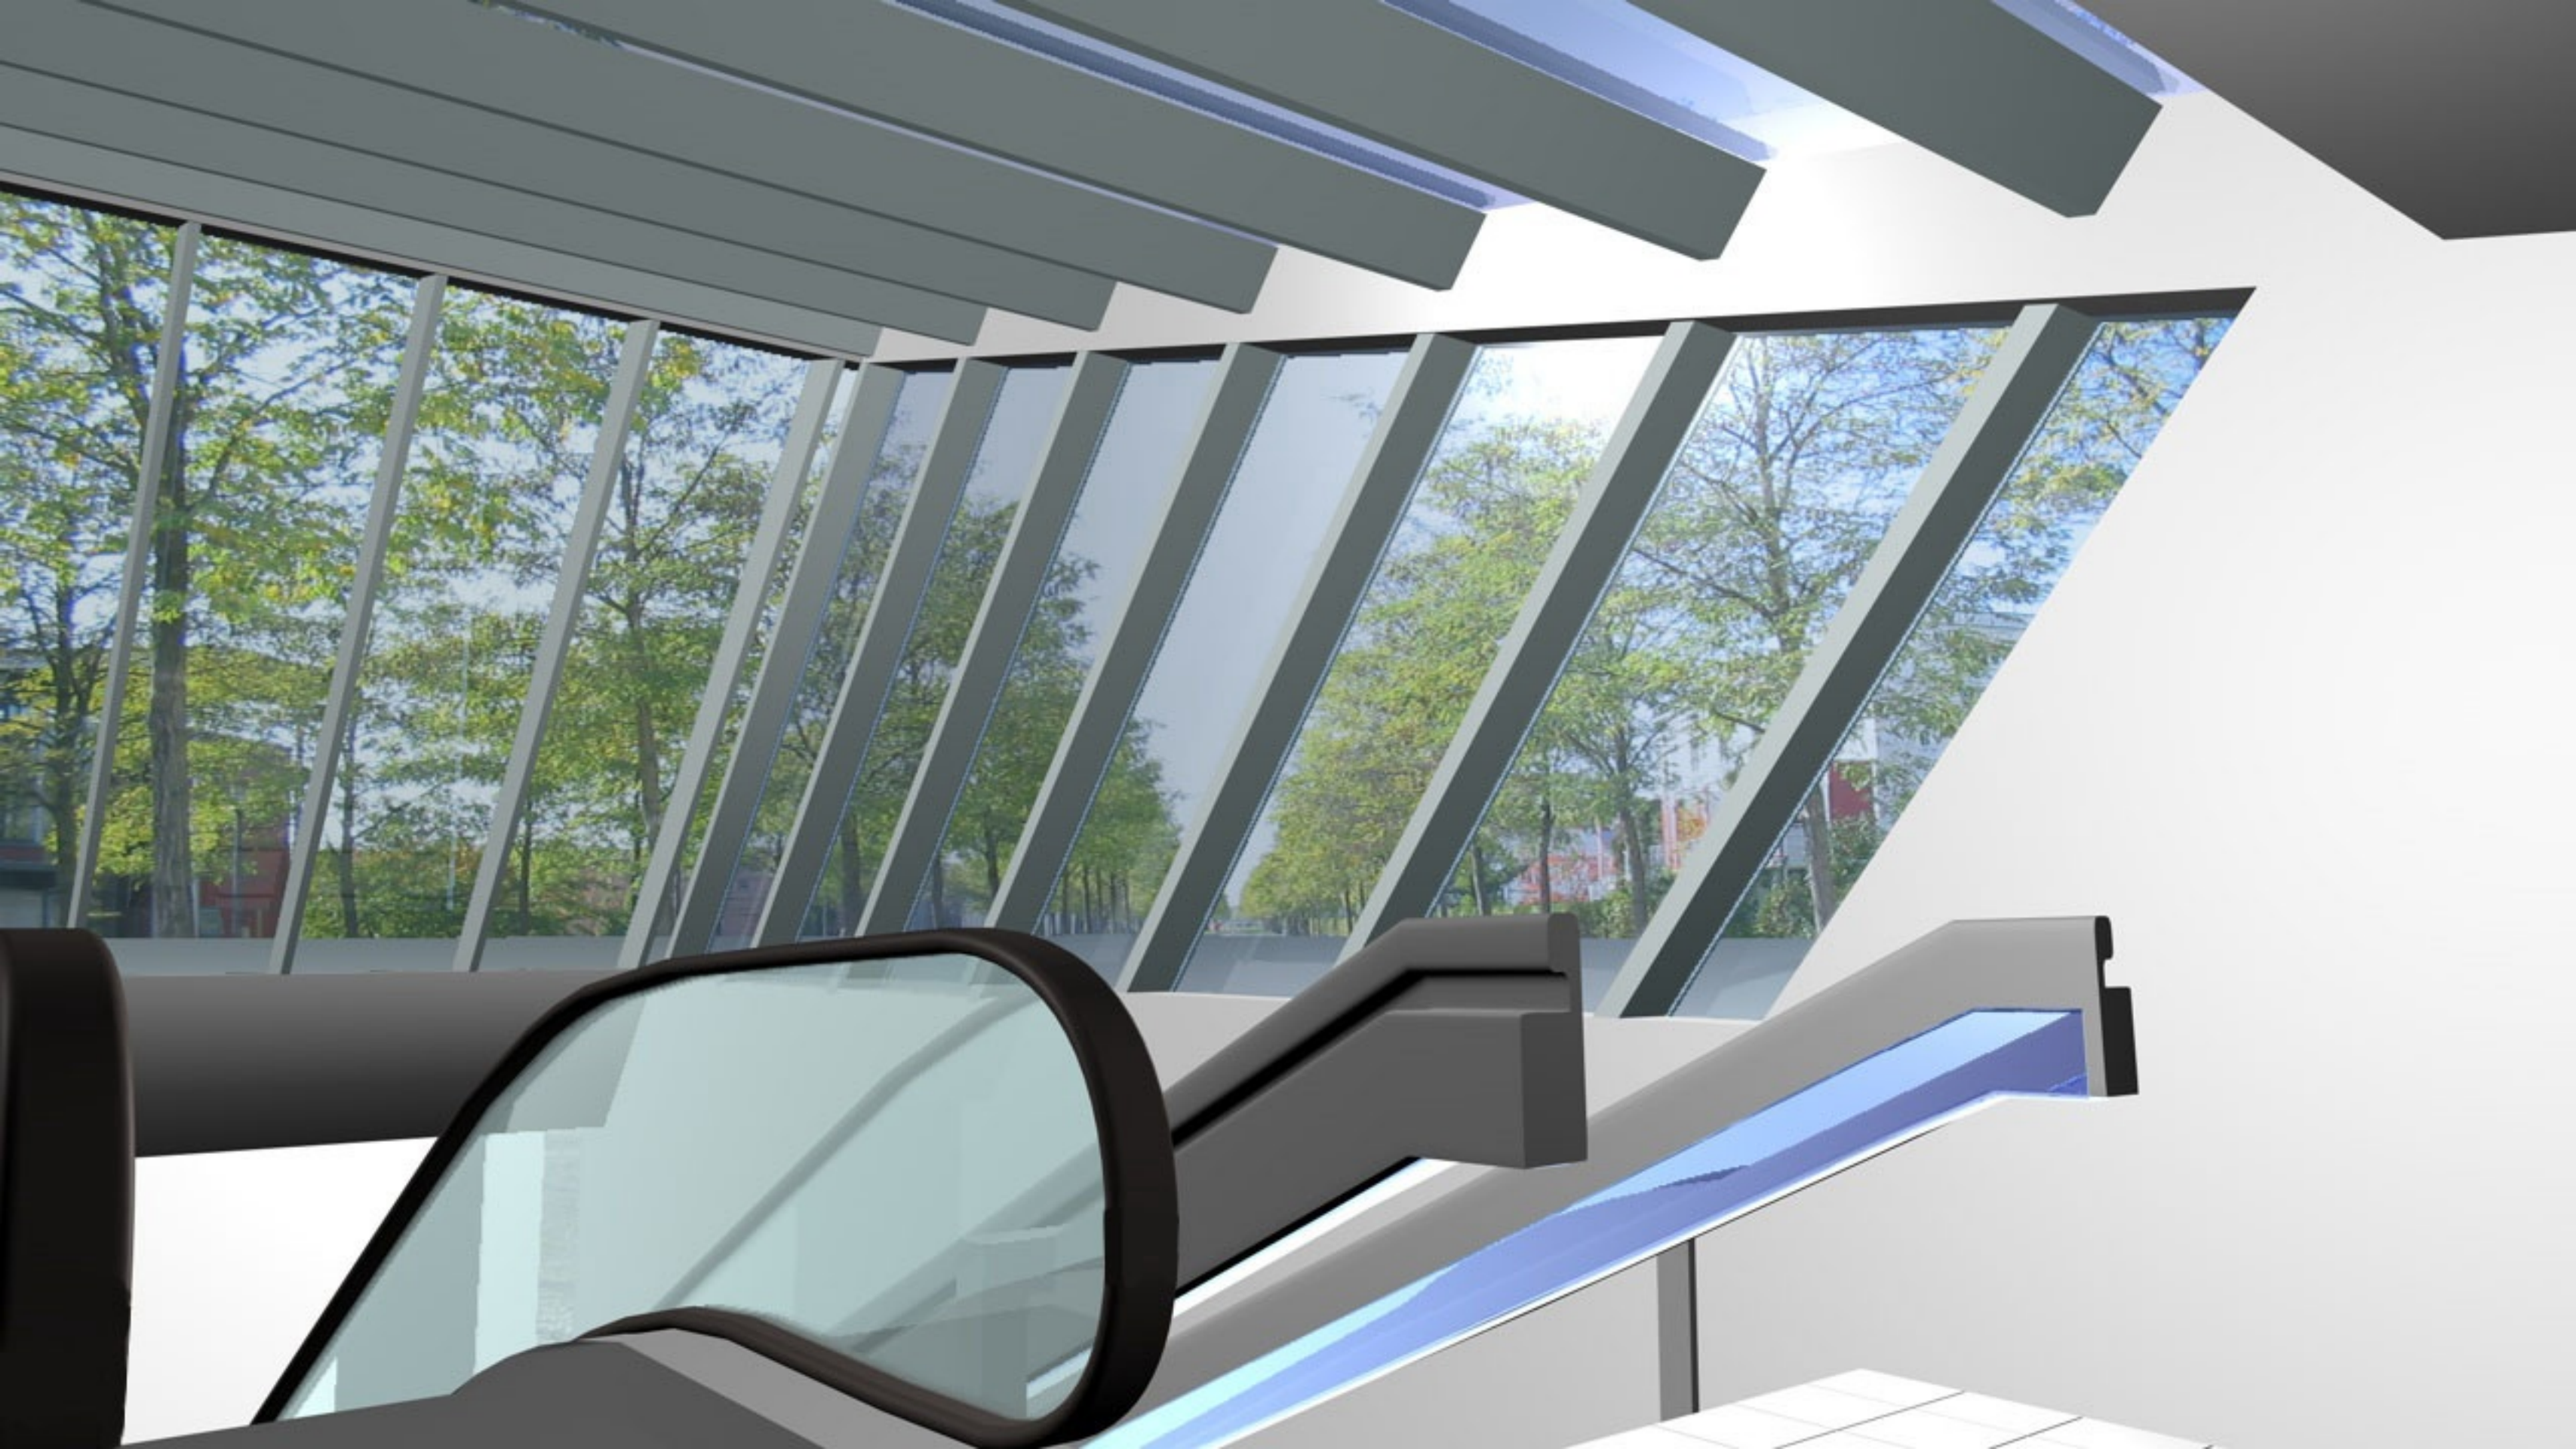



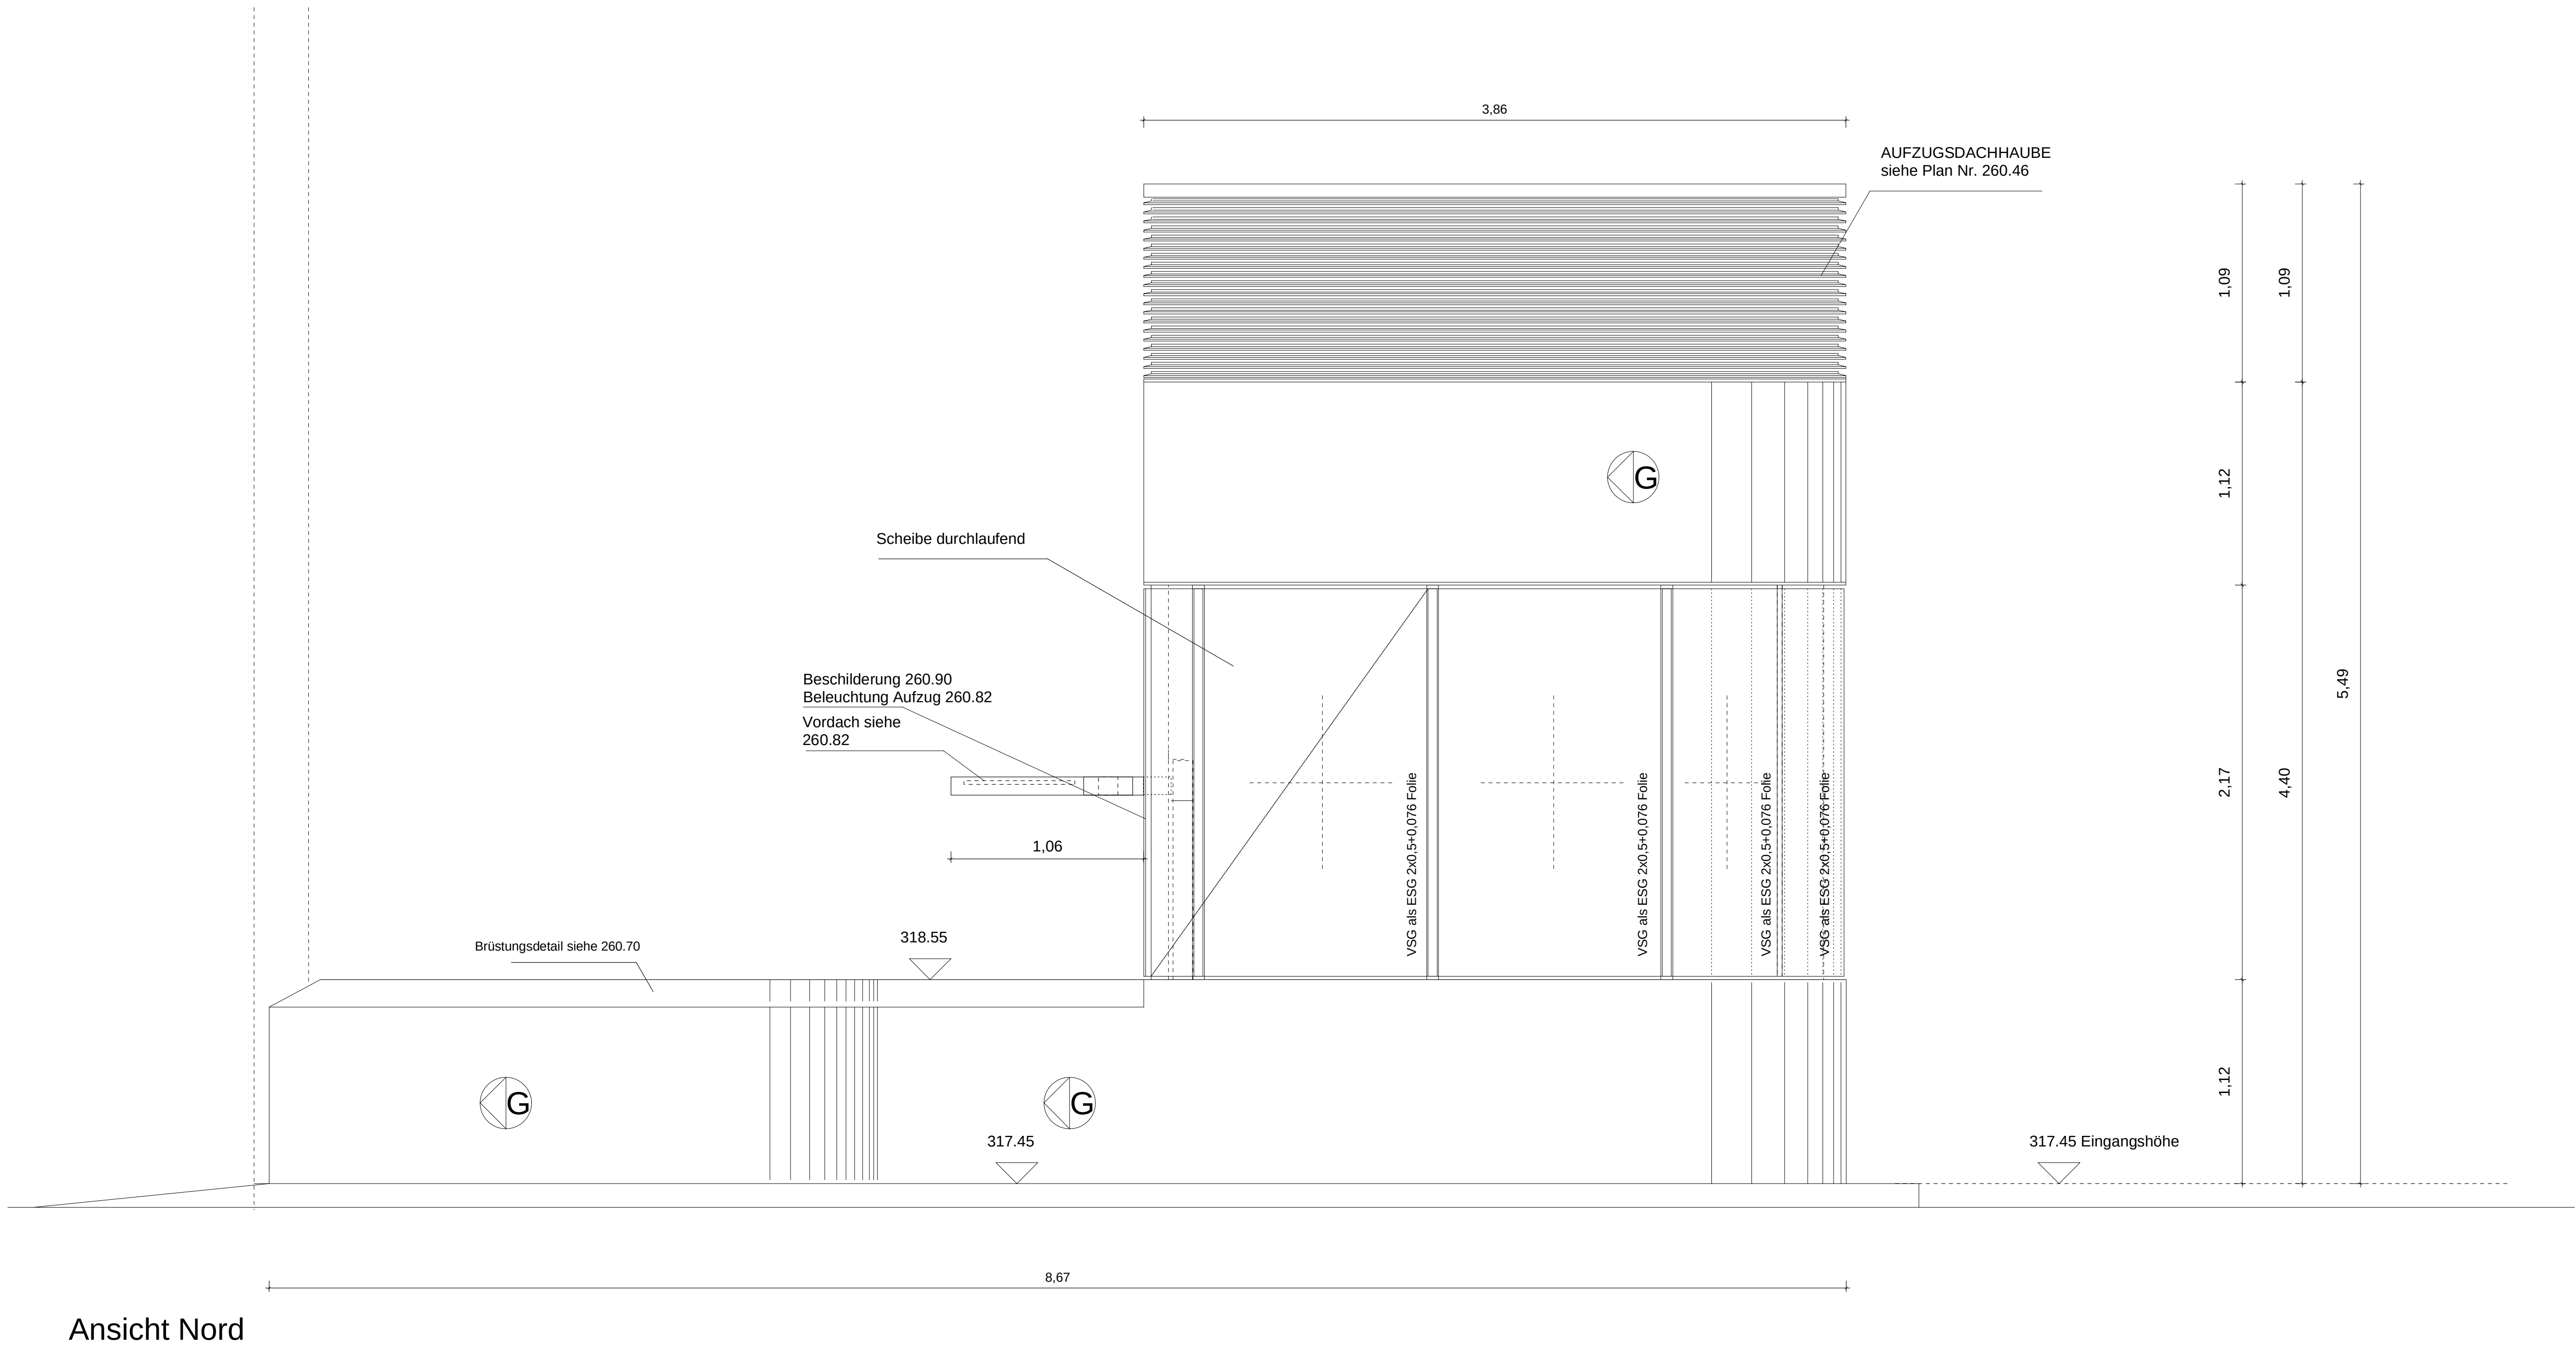

Ansicht Nord

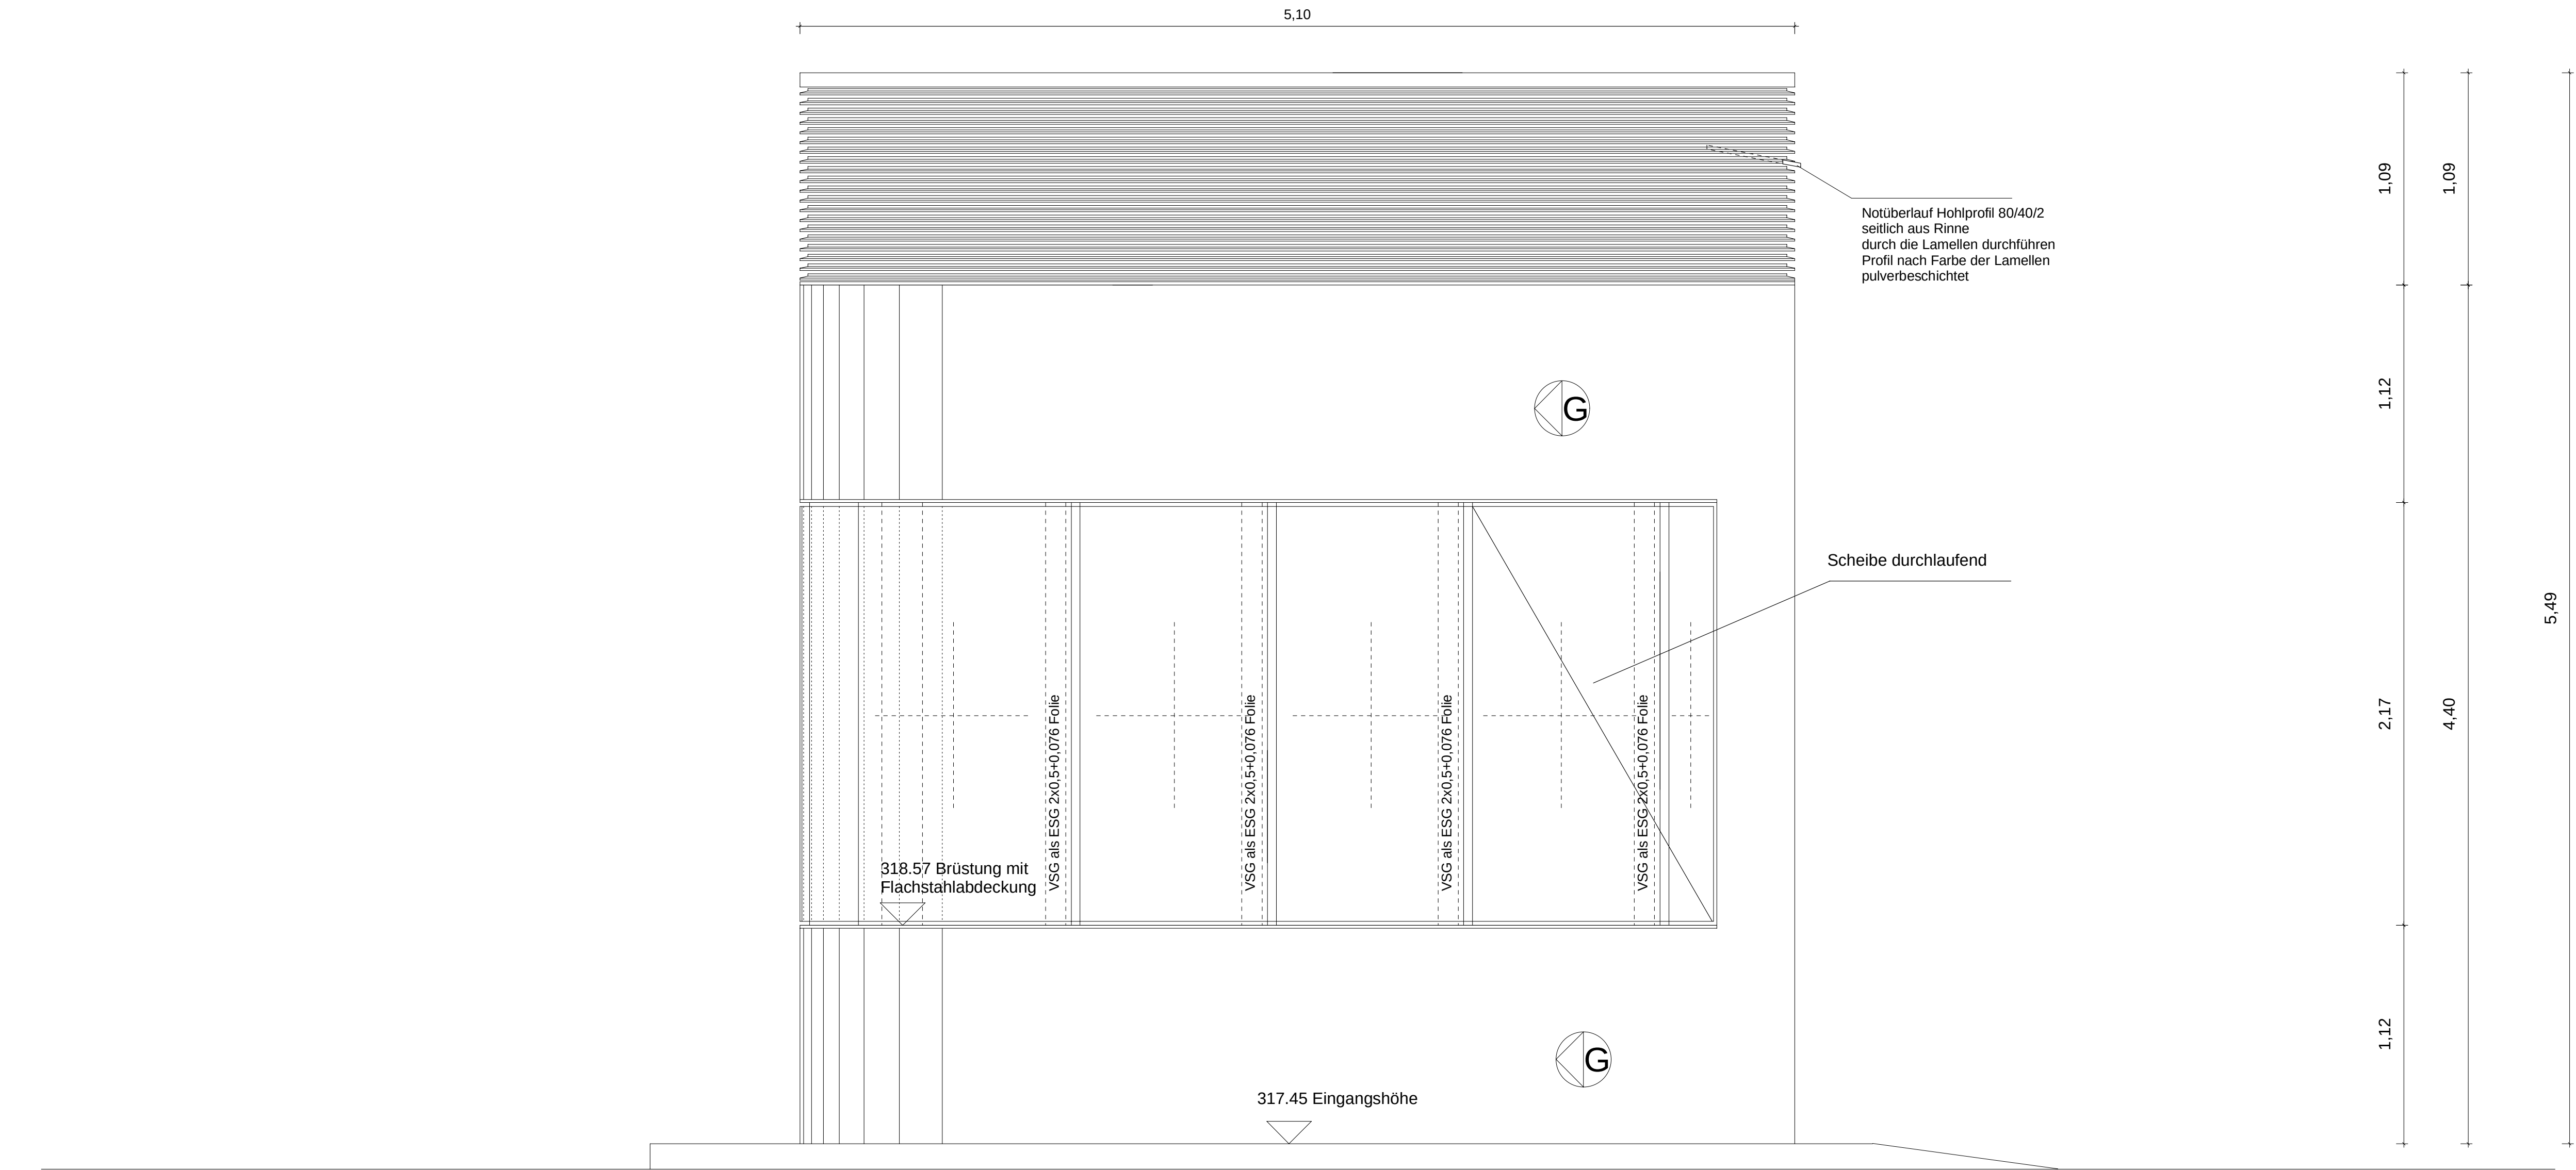

Ansicht West

GLASFASSADE Straße:

HQ 235/65 Pfosten über Brüstung
HQ 90/65 Pfosten Eingangsfassade

Stahl S 235 - verzinkt
Grundierung und Dickschichtlack
Farbe: Eisenglimmer 703

Gläser auf Aufsatzprofil mit
Klemmleisten montiert aus Aluminium
AL Mg Si 0,5 - pulverbeschichtet
Farbe: DB 703

Gläser unten von Konsole im
Bereich der Pfosten
unterstützt.

Fassade über Brüstung:
VSG als ESG 2x0,5+0,076 Folie

Eingangsfassade:
VSG als ESG 2x0,6+0,076 Folie


Lüftungshaube Dach:

Lamellen aus Aluminium
AlMgSi 0,5 - pulverbeschichtet
Farbe: DB 703

DETAILS SIEHE PLAN Nr: 260.82-84

DACHHAUBE siehe Plan 260.46

Aufzugansichten West/ Nord 260.132.10

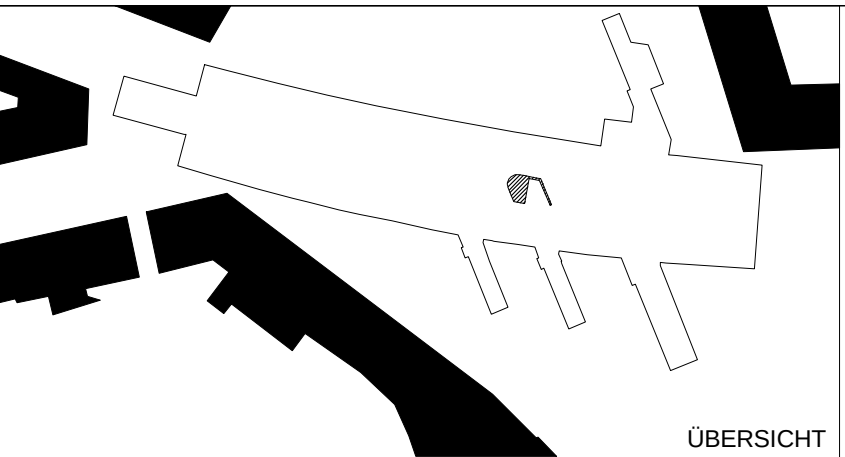

10	22.03.07	Vorbürge Freigabe von Ausbauplänen Architekt	gez.	gez.	gez.
Nr.	Datum	Revisionskenn.	Durchg.	Geprüft	Gruppenl.

U-BAHN NÜRNBERG

PLAN NR. U3 NORD-WEST BA1.3 BW355 260.132.10	BEREICH: BF. FRIEDRICH-EBERT-PLATZ AUFZUGANSICHTEN WEST/ NORD
ERS. FÜR: BA	MASSSTAB: 1:20
AUFGESTELLT: gez. Stößlein Nürnberg, den 20.01.07	NÜRNBERG, DEN 22.03.07 TIEFBAUAMT U-BAHNBAU gez. I.A. Schuster