


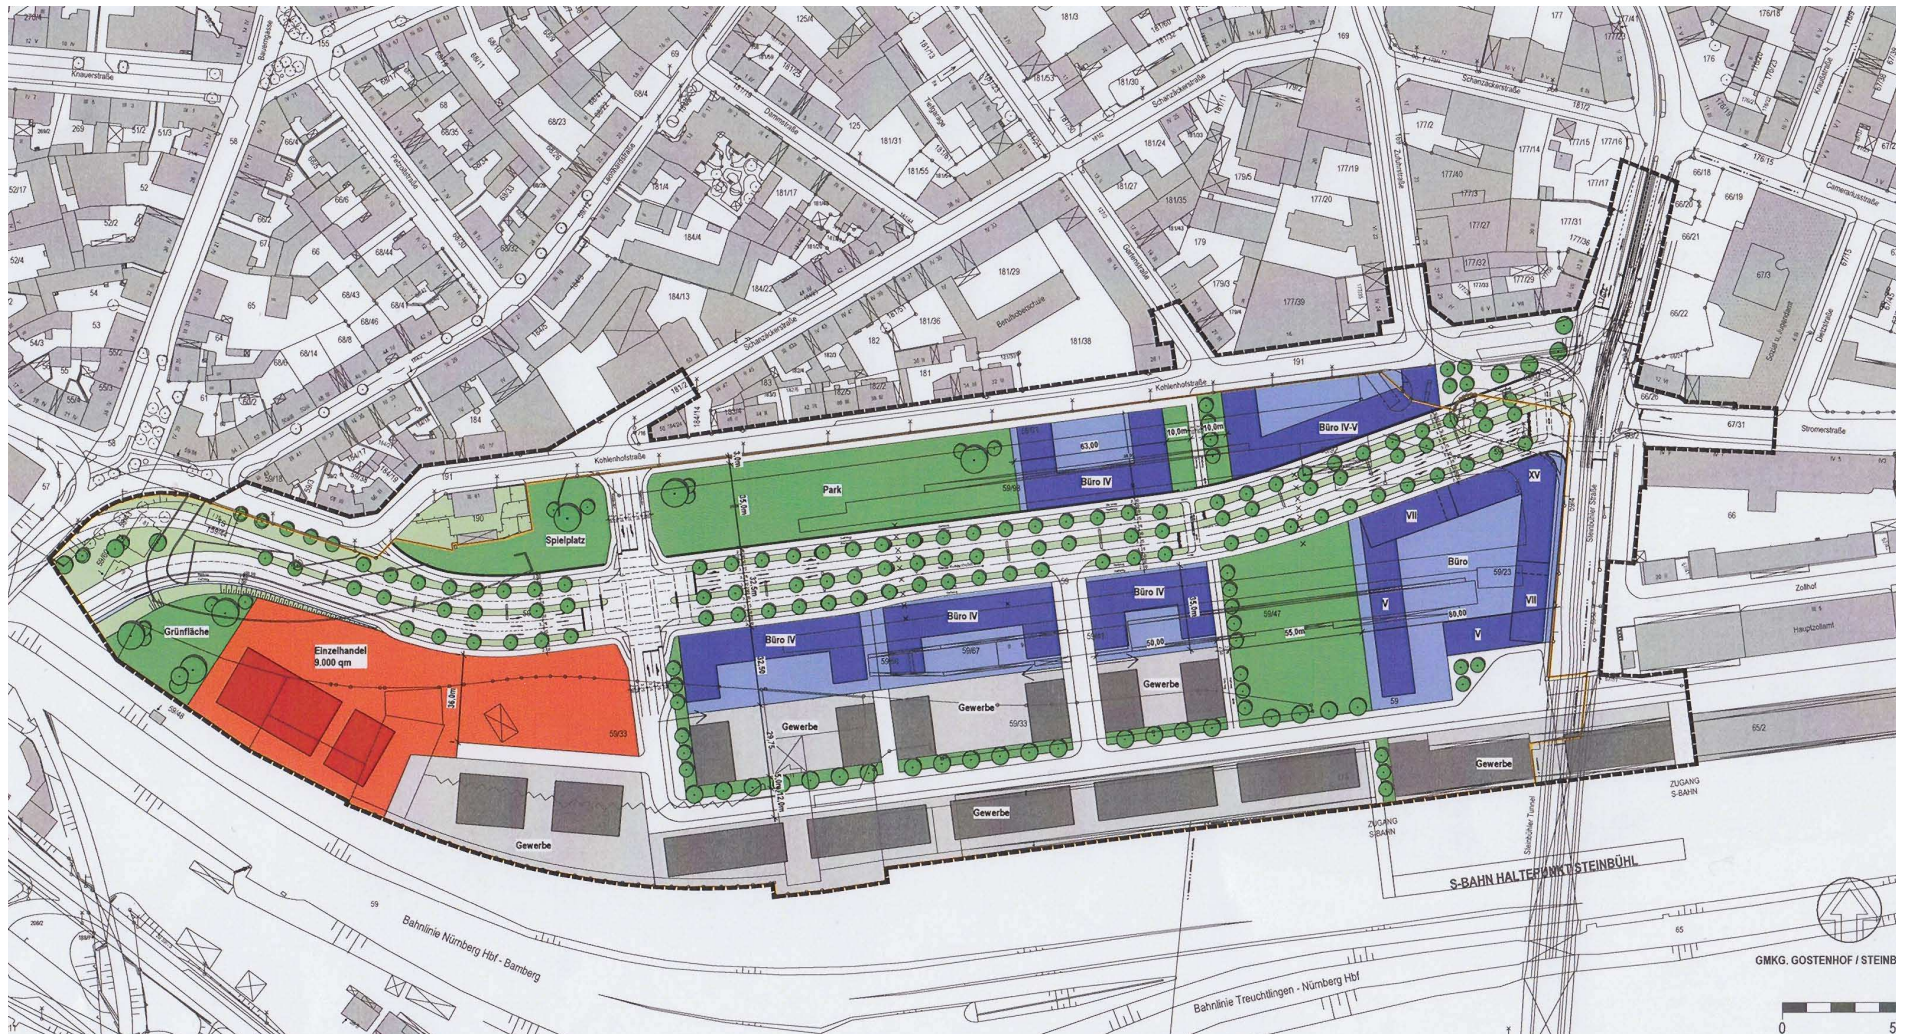

Bebauungsplan Nr. 4535 Kohlenhof
Bebauungskonzept aurelis