


# Verkehrssystem Bereich Klinikum Nord


## Bestand

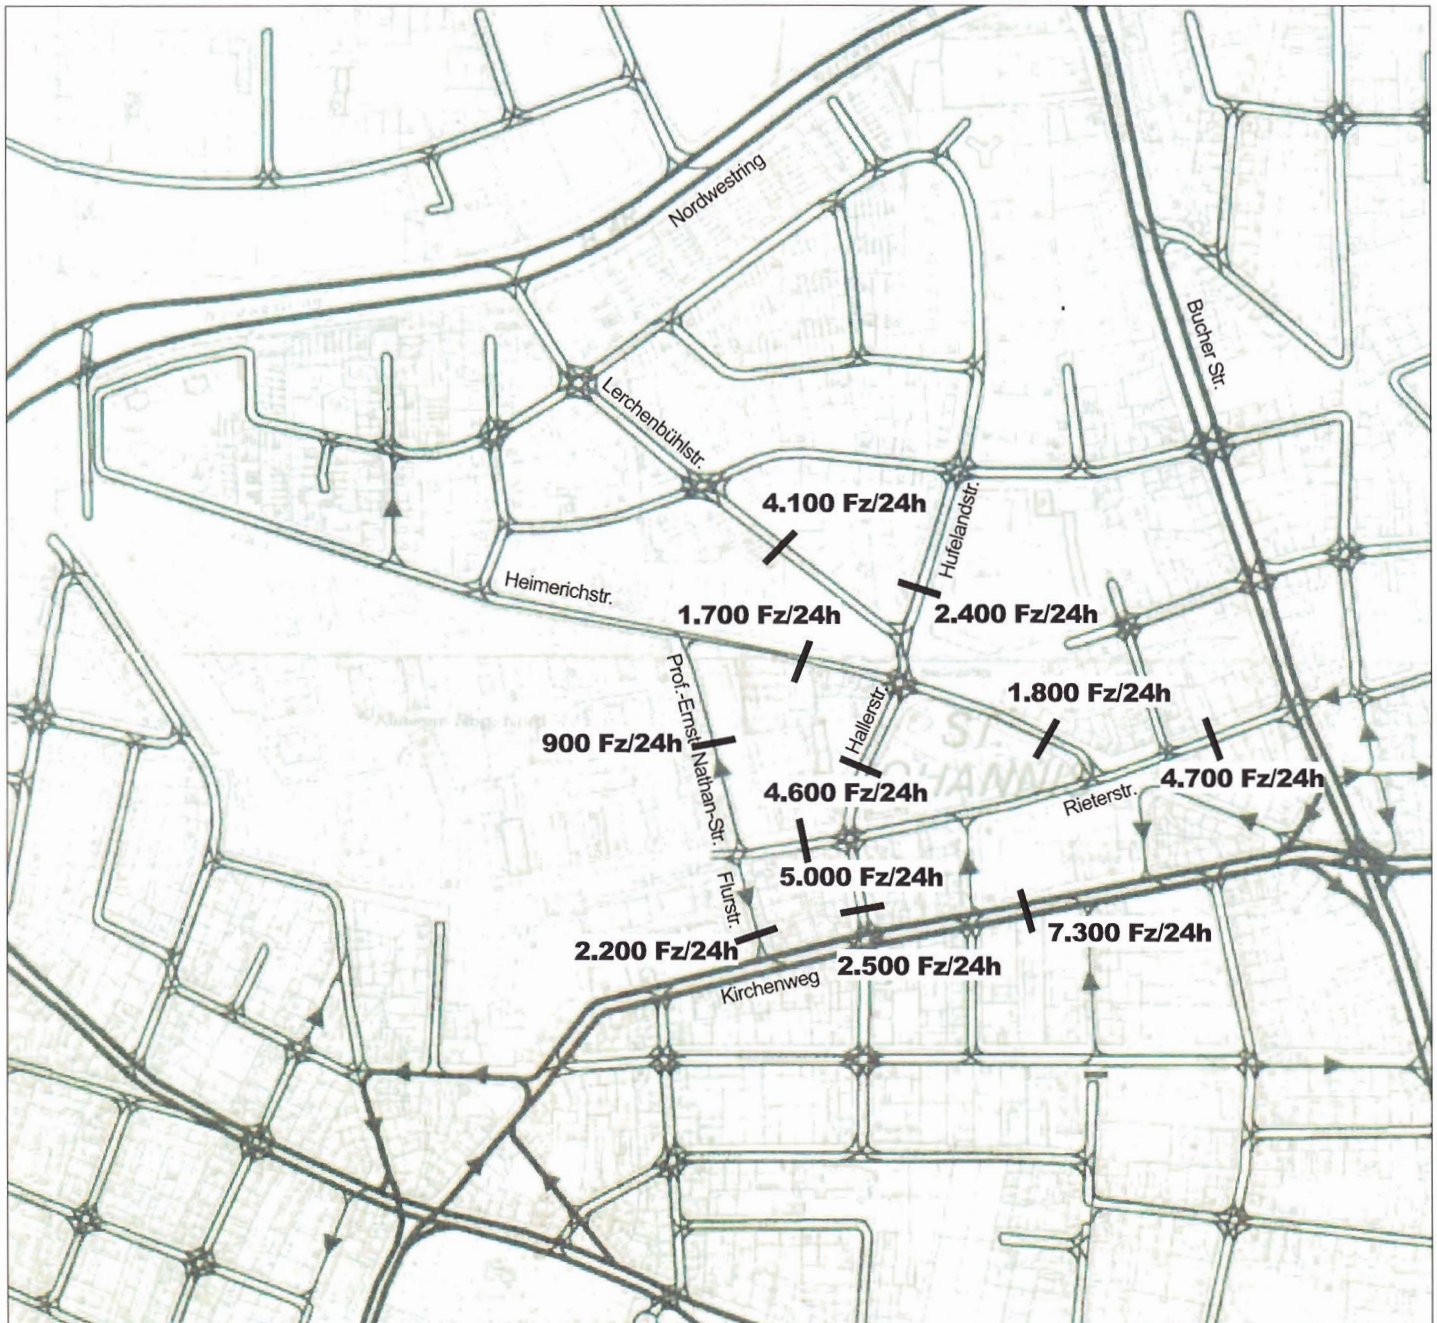



# Verkehrssystem Bereich Klinikum Nord mit Projekt Sanôtel


### Variante 1: Zu- / Abfahrt zur Tiefgarage über Hallerstraße

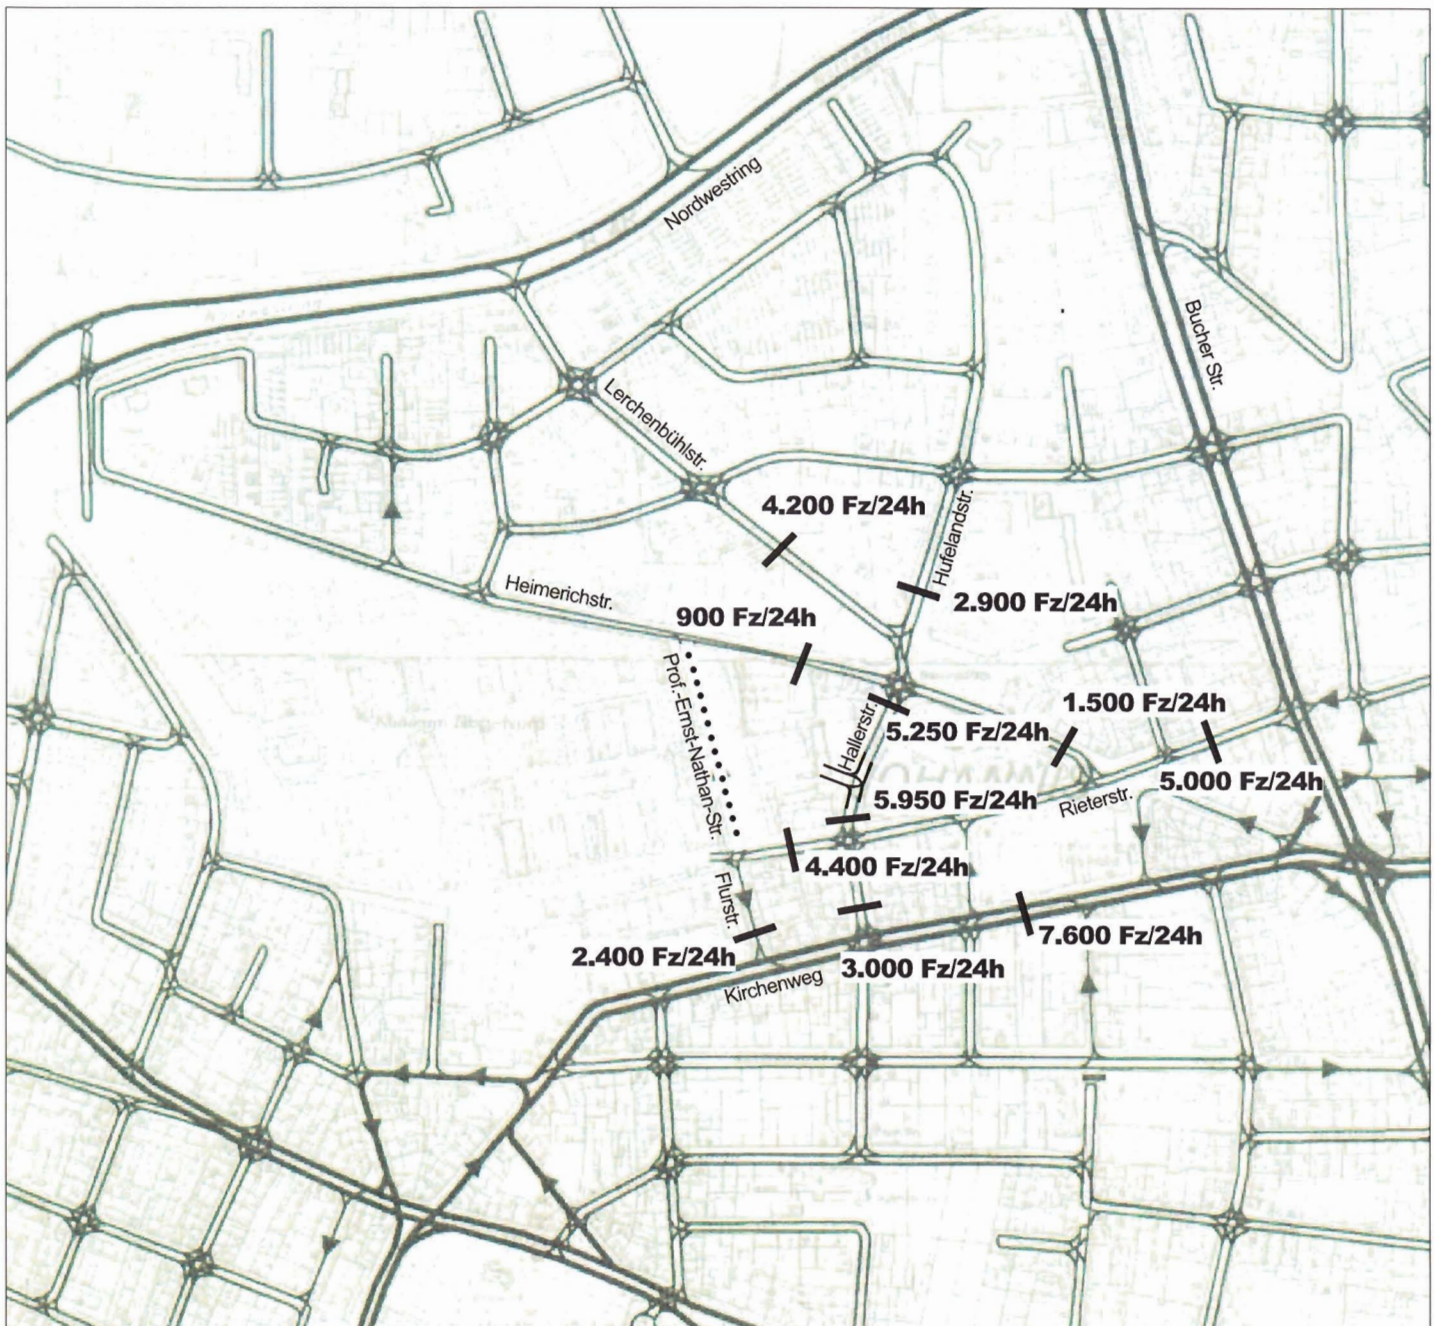



# Verkehrssystem Bereich Klinikum Nord mit Projekt Sanôtel


**Variante 2b: Zufahrt in der Prof.-Ernst-Nathan-Straße,  
Abfahrt in der Hallerstraße**

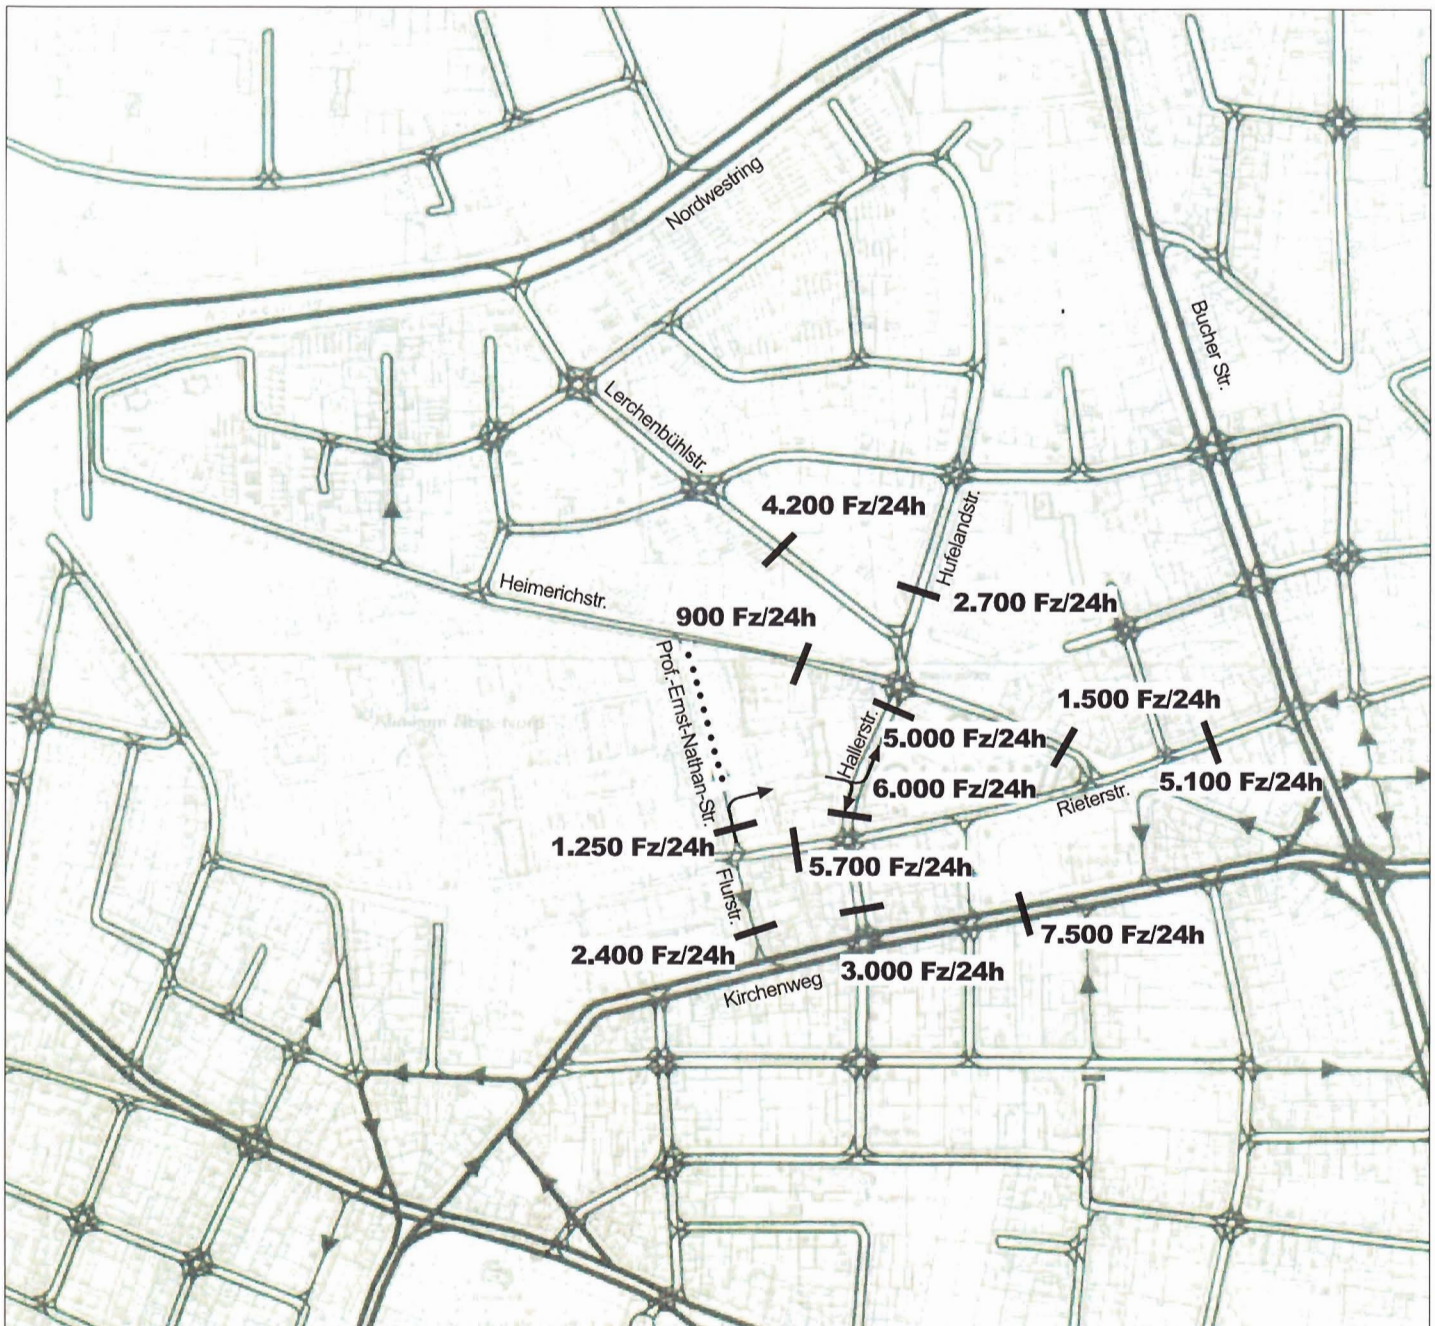



# Verkehrssystem Bereich Klinikum Nord mit Projekt Sanôtel


**Variante 2a: Zufahrt in der Hallerstraße,  
Abfahrt in der Prof.-Ernst-Nathan-Straße**

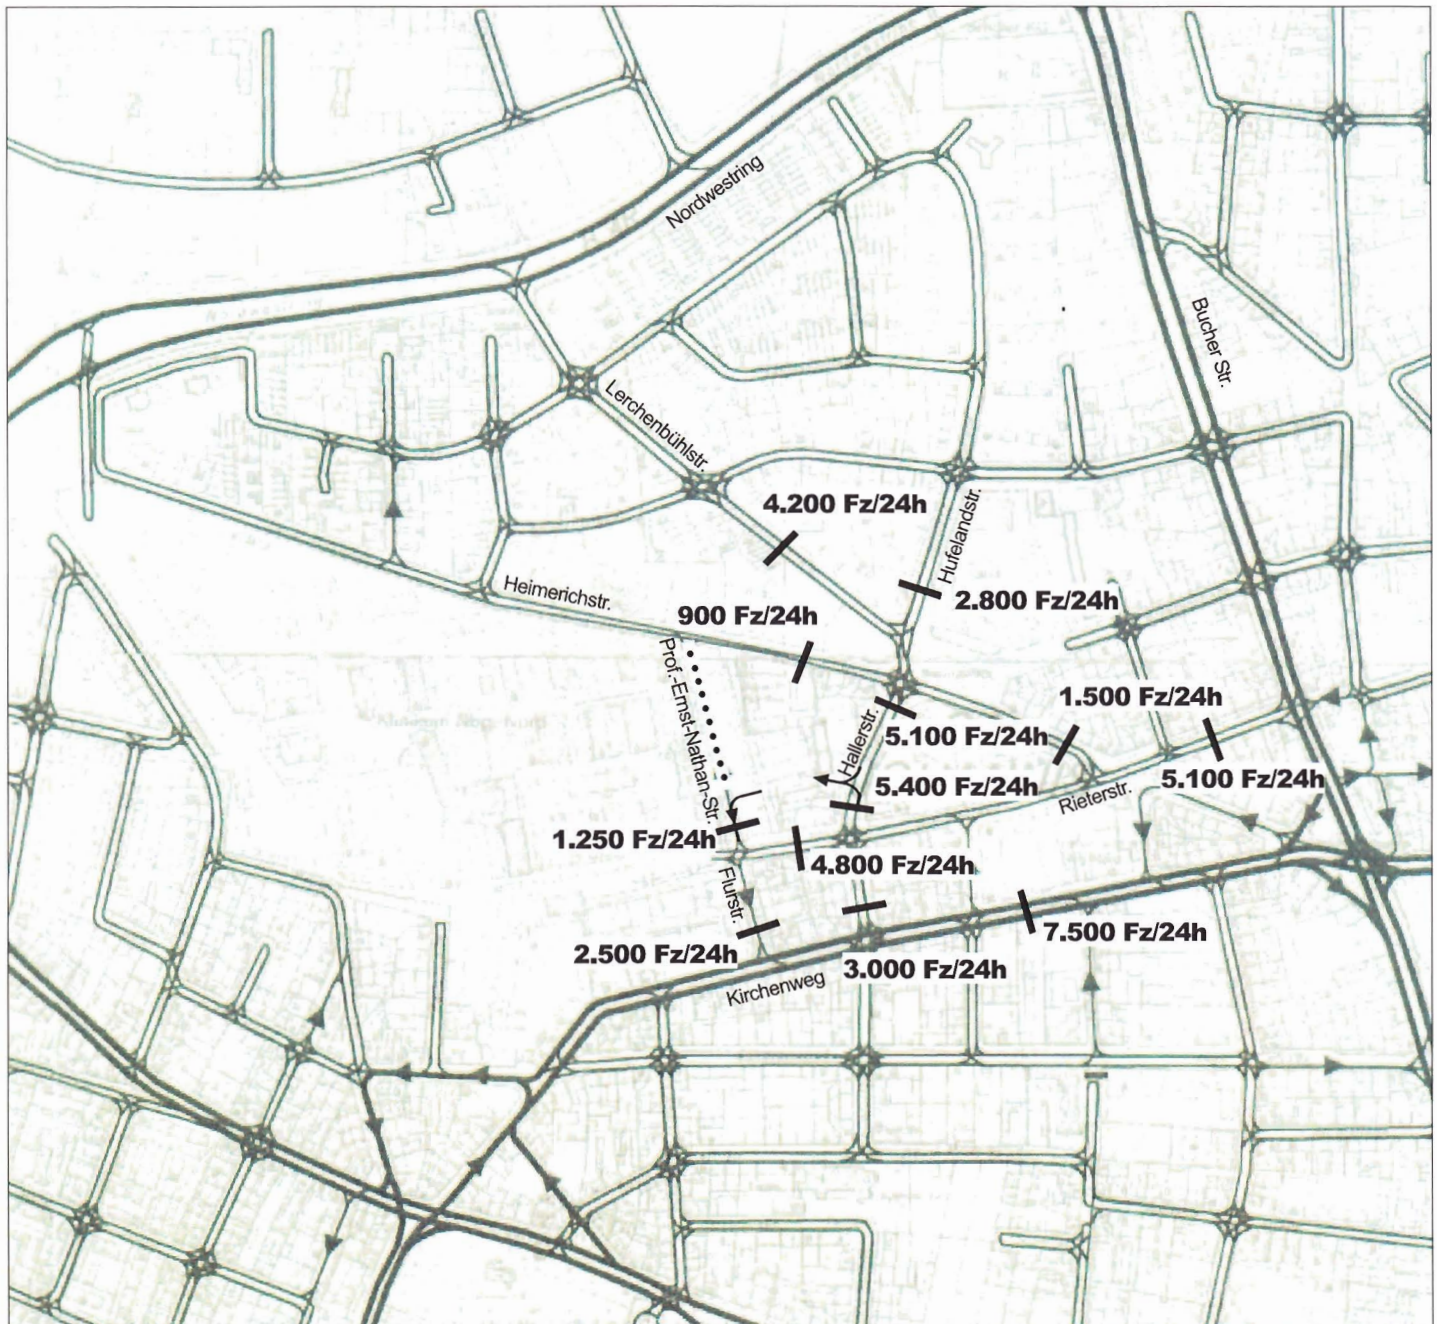



# Verkehrssystem Bereich Klinikum Nord mit Projekt Sanôtel (+ freistaatlicher Fläche Heimerichstraße)


**Variante 3a: Zufahrt zur Tiefgarage über Hallerstraße  
Abfahrt über Heimerichstraße**

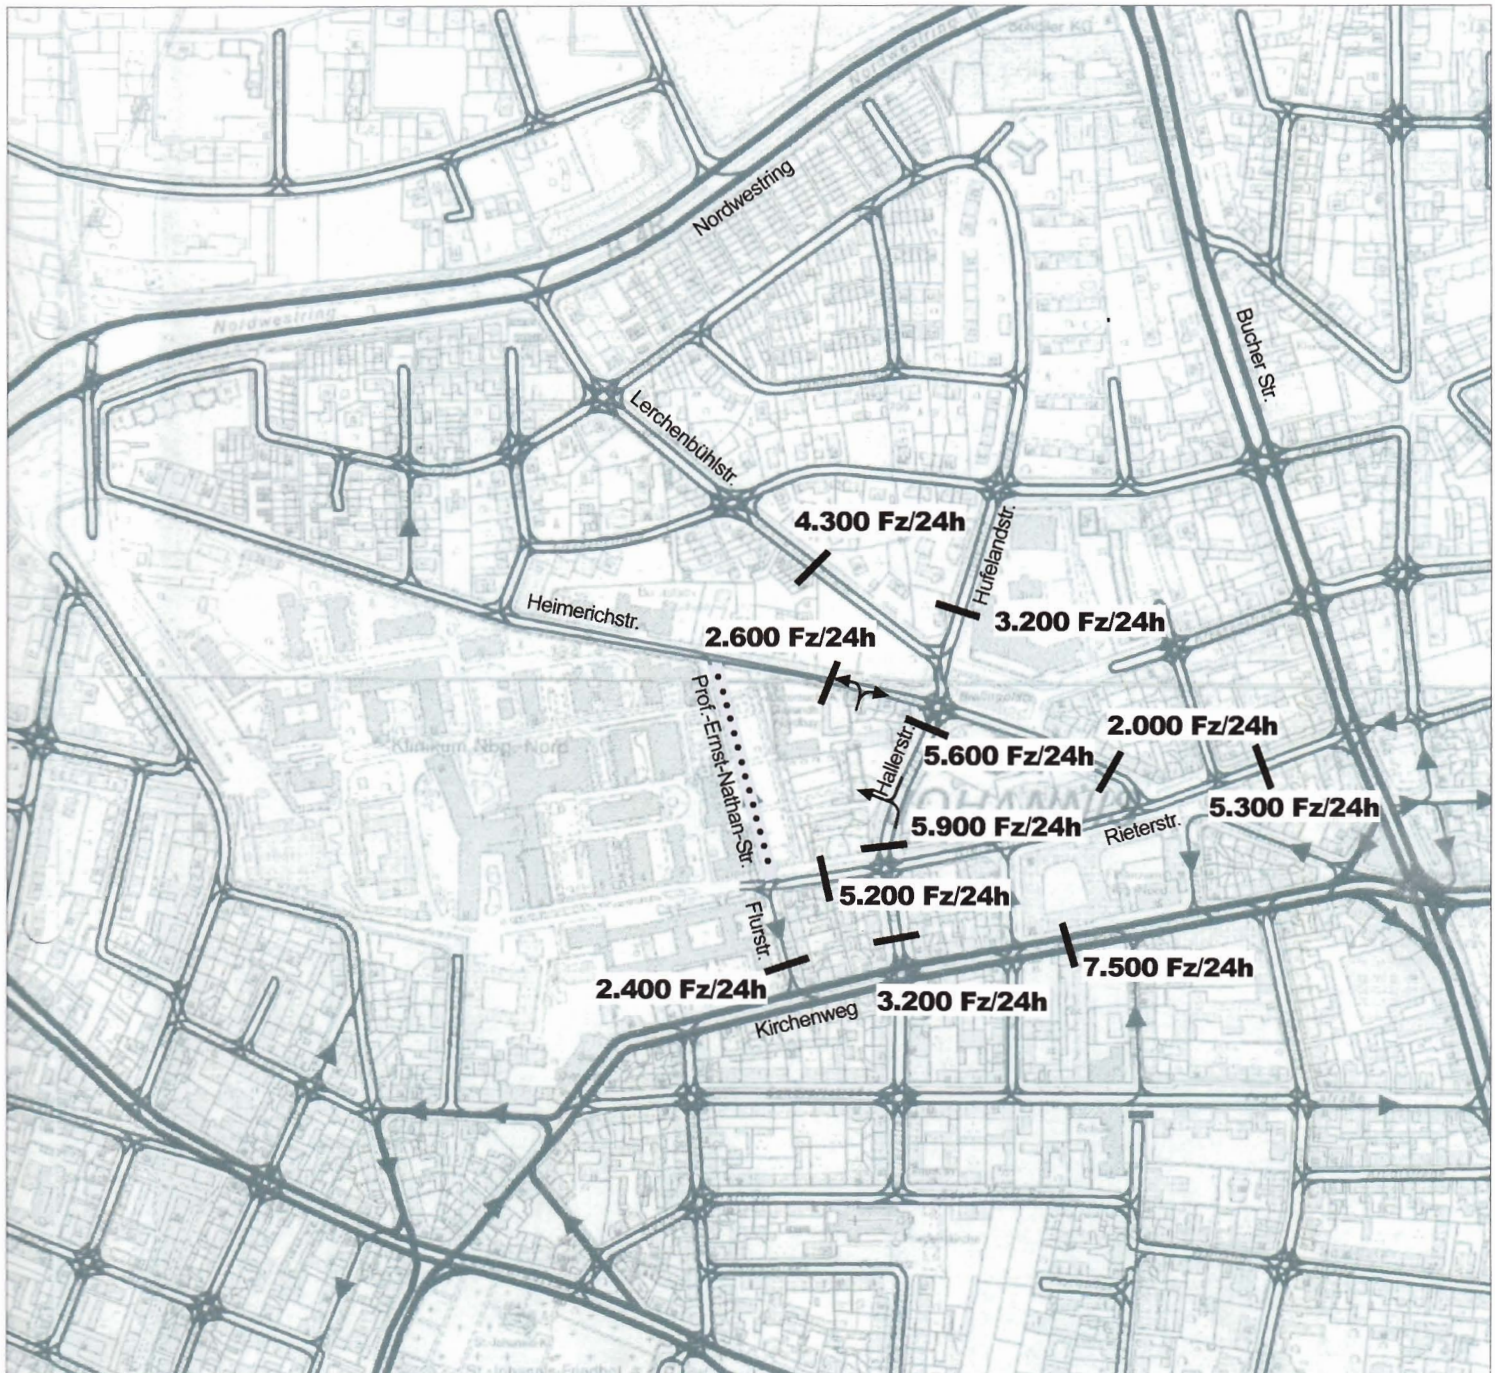



# Verkehrssystem Bereich Klinikum Nord mit Projekt Sanôtel (+ freistaatlicher Fläche Heimerichstraße)


**Variante 3b: Zufahrt zur Tiefgarage über Heimerichstraße  
Abfahrt über Hallerstraße**

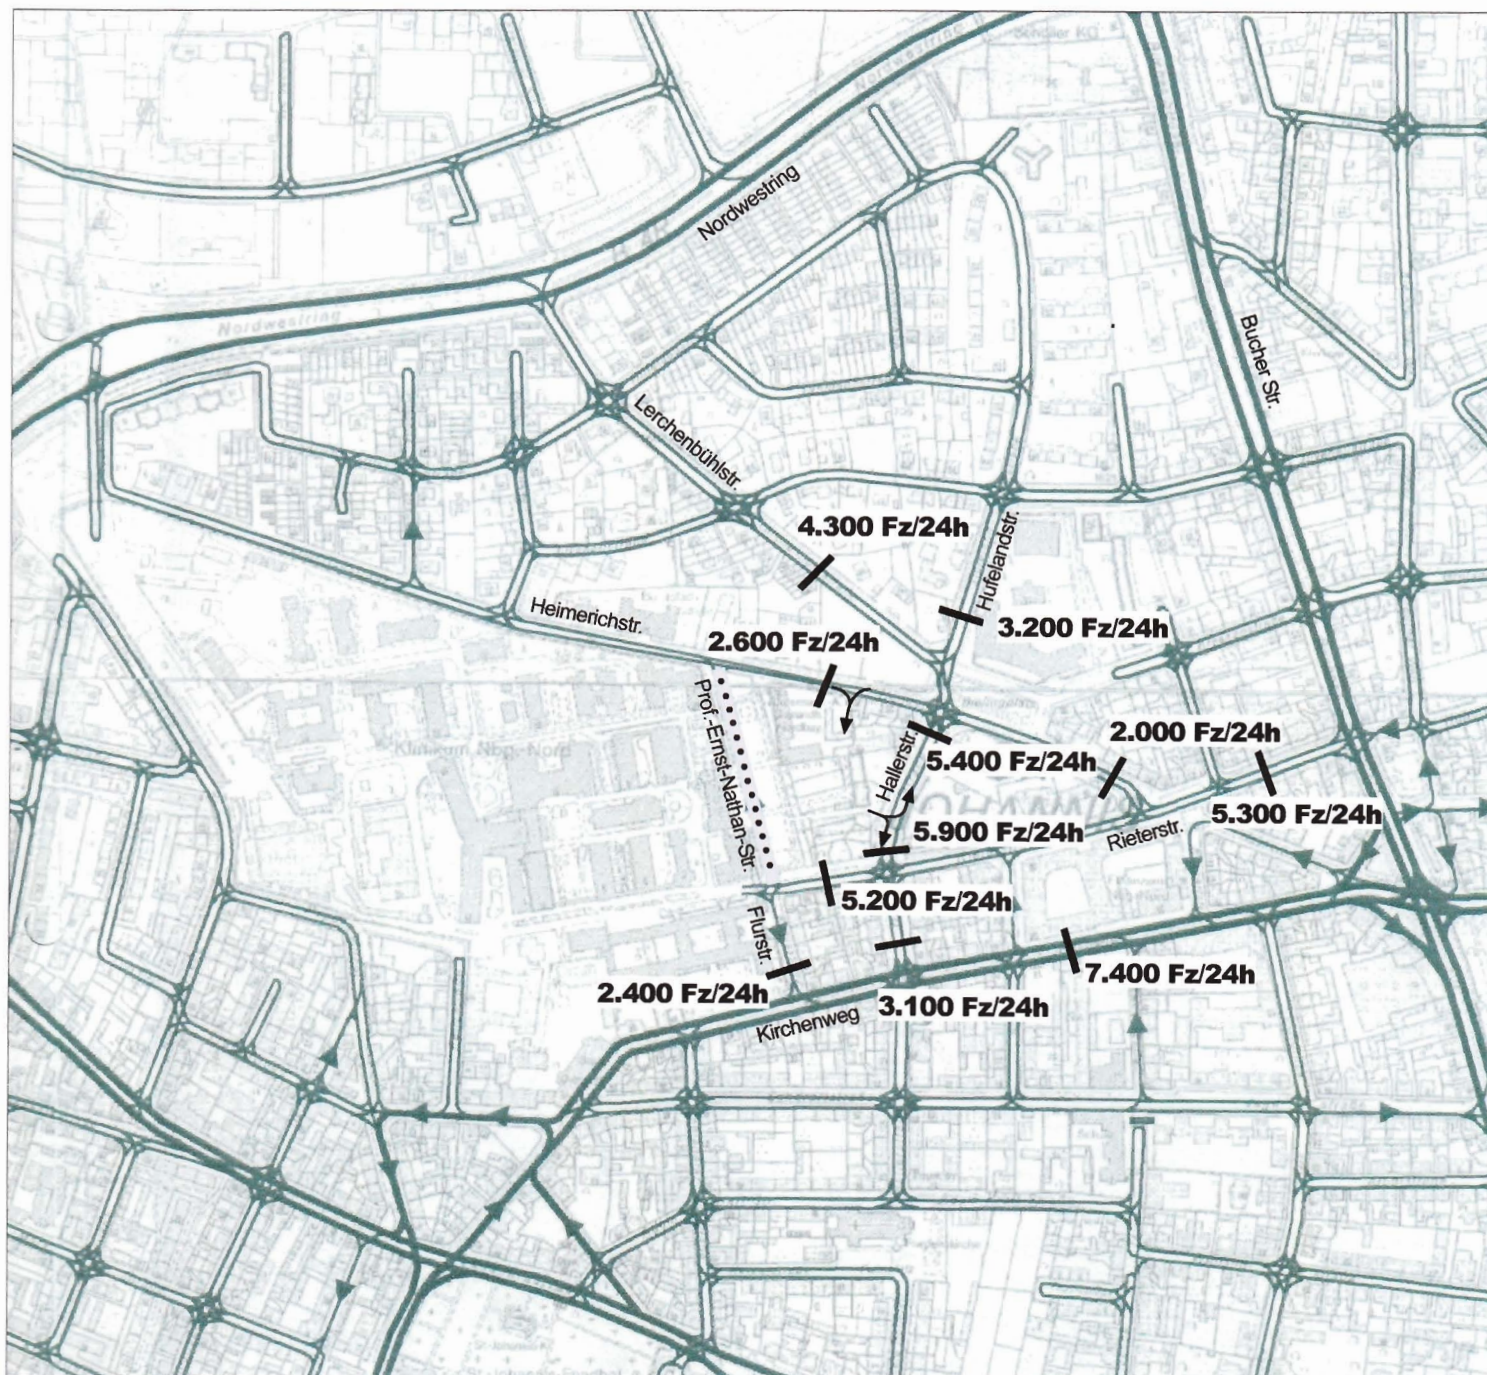



# Verkehrssystem Bereich Klinikum Nord mit Projekt Sanôtel (+ freistaatlicher Fläche Heimerichstraße)

## Variante 4: Zwei getrennte Tiefgaragen

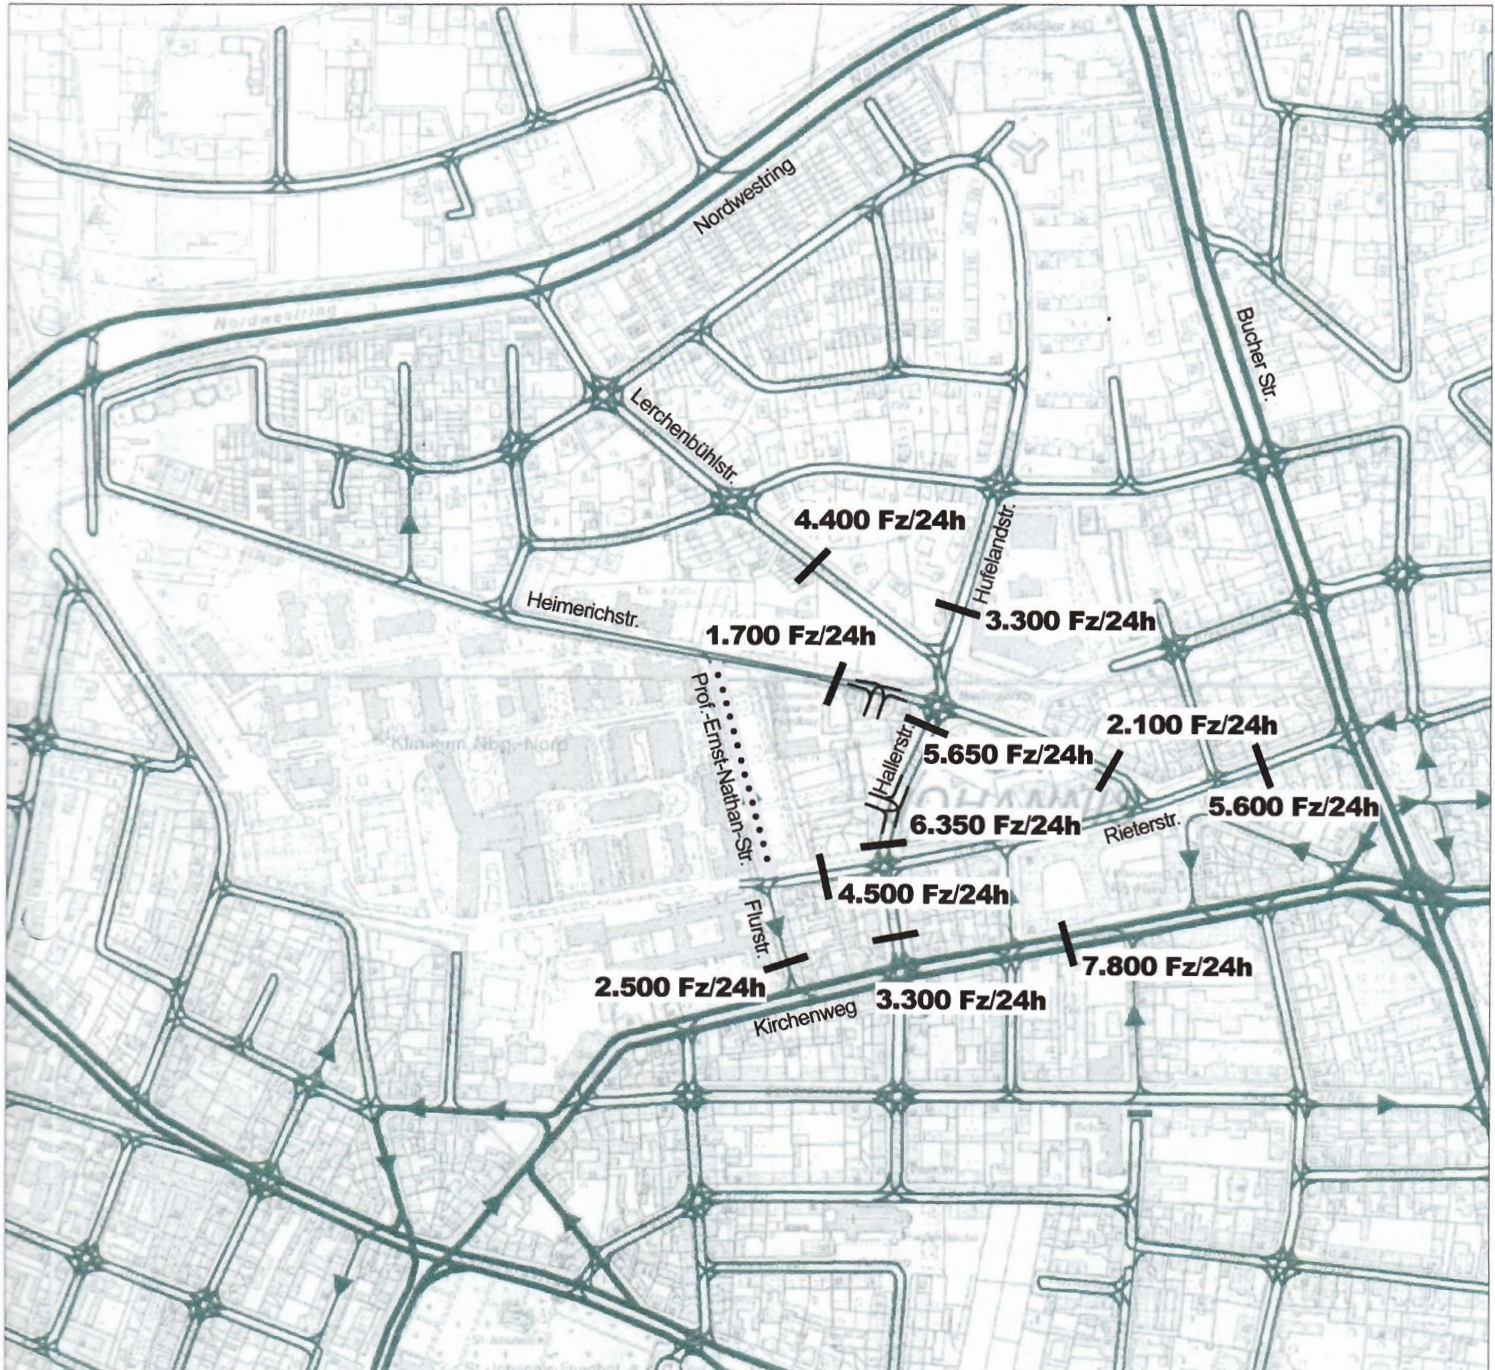



# Verkehrssystem Bereich Klinikum Nord mit Projekt Sanôtel (+ freistaatlicher Fläche Heimerichstraße)

**Variante 5: Zufahrt zur Tiefgarage über Hallerstraße,  
Abfahrt in der Prof.-Ernst-Nathan-Straße**

