


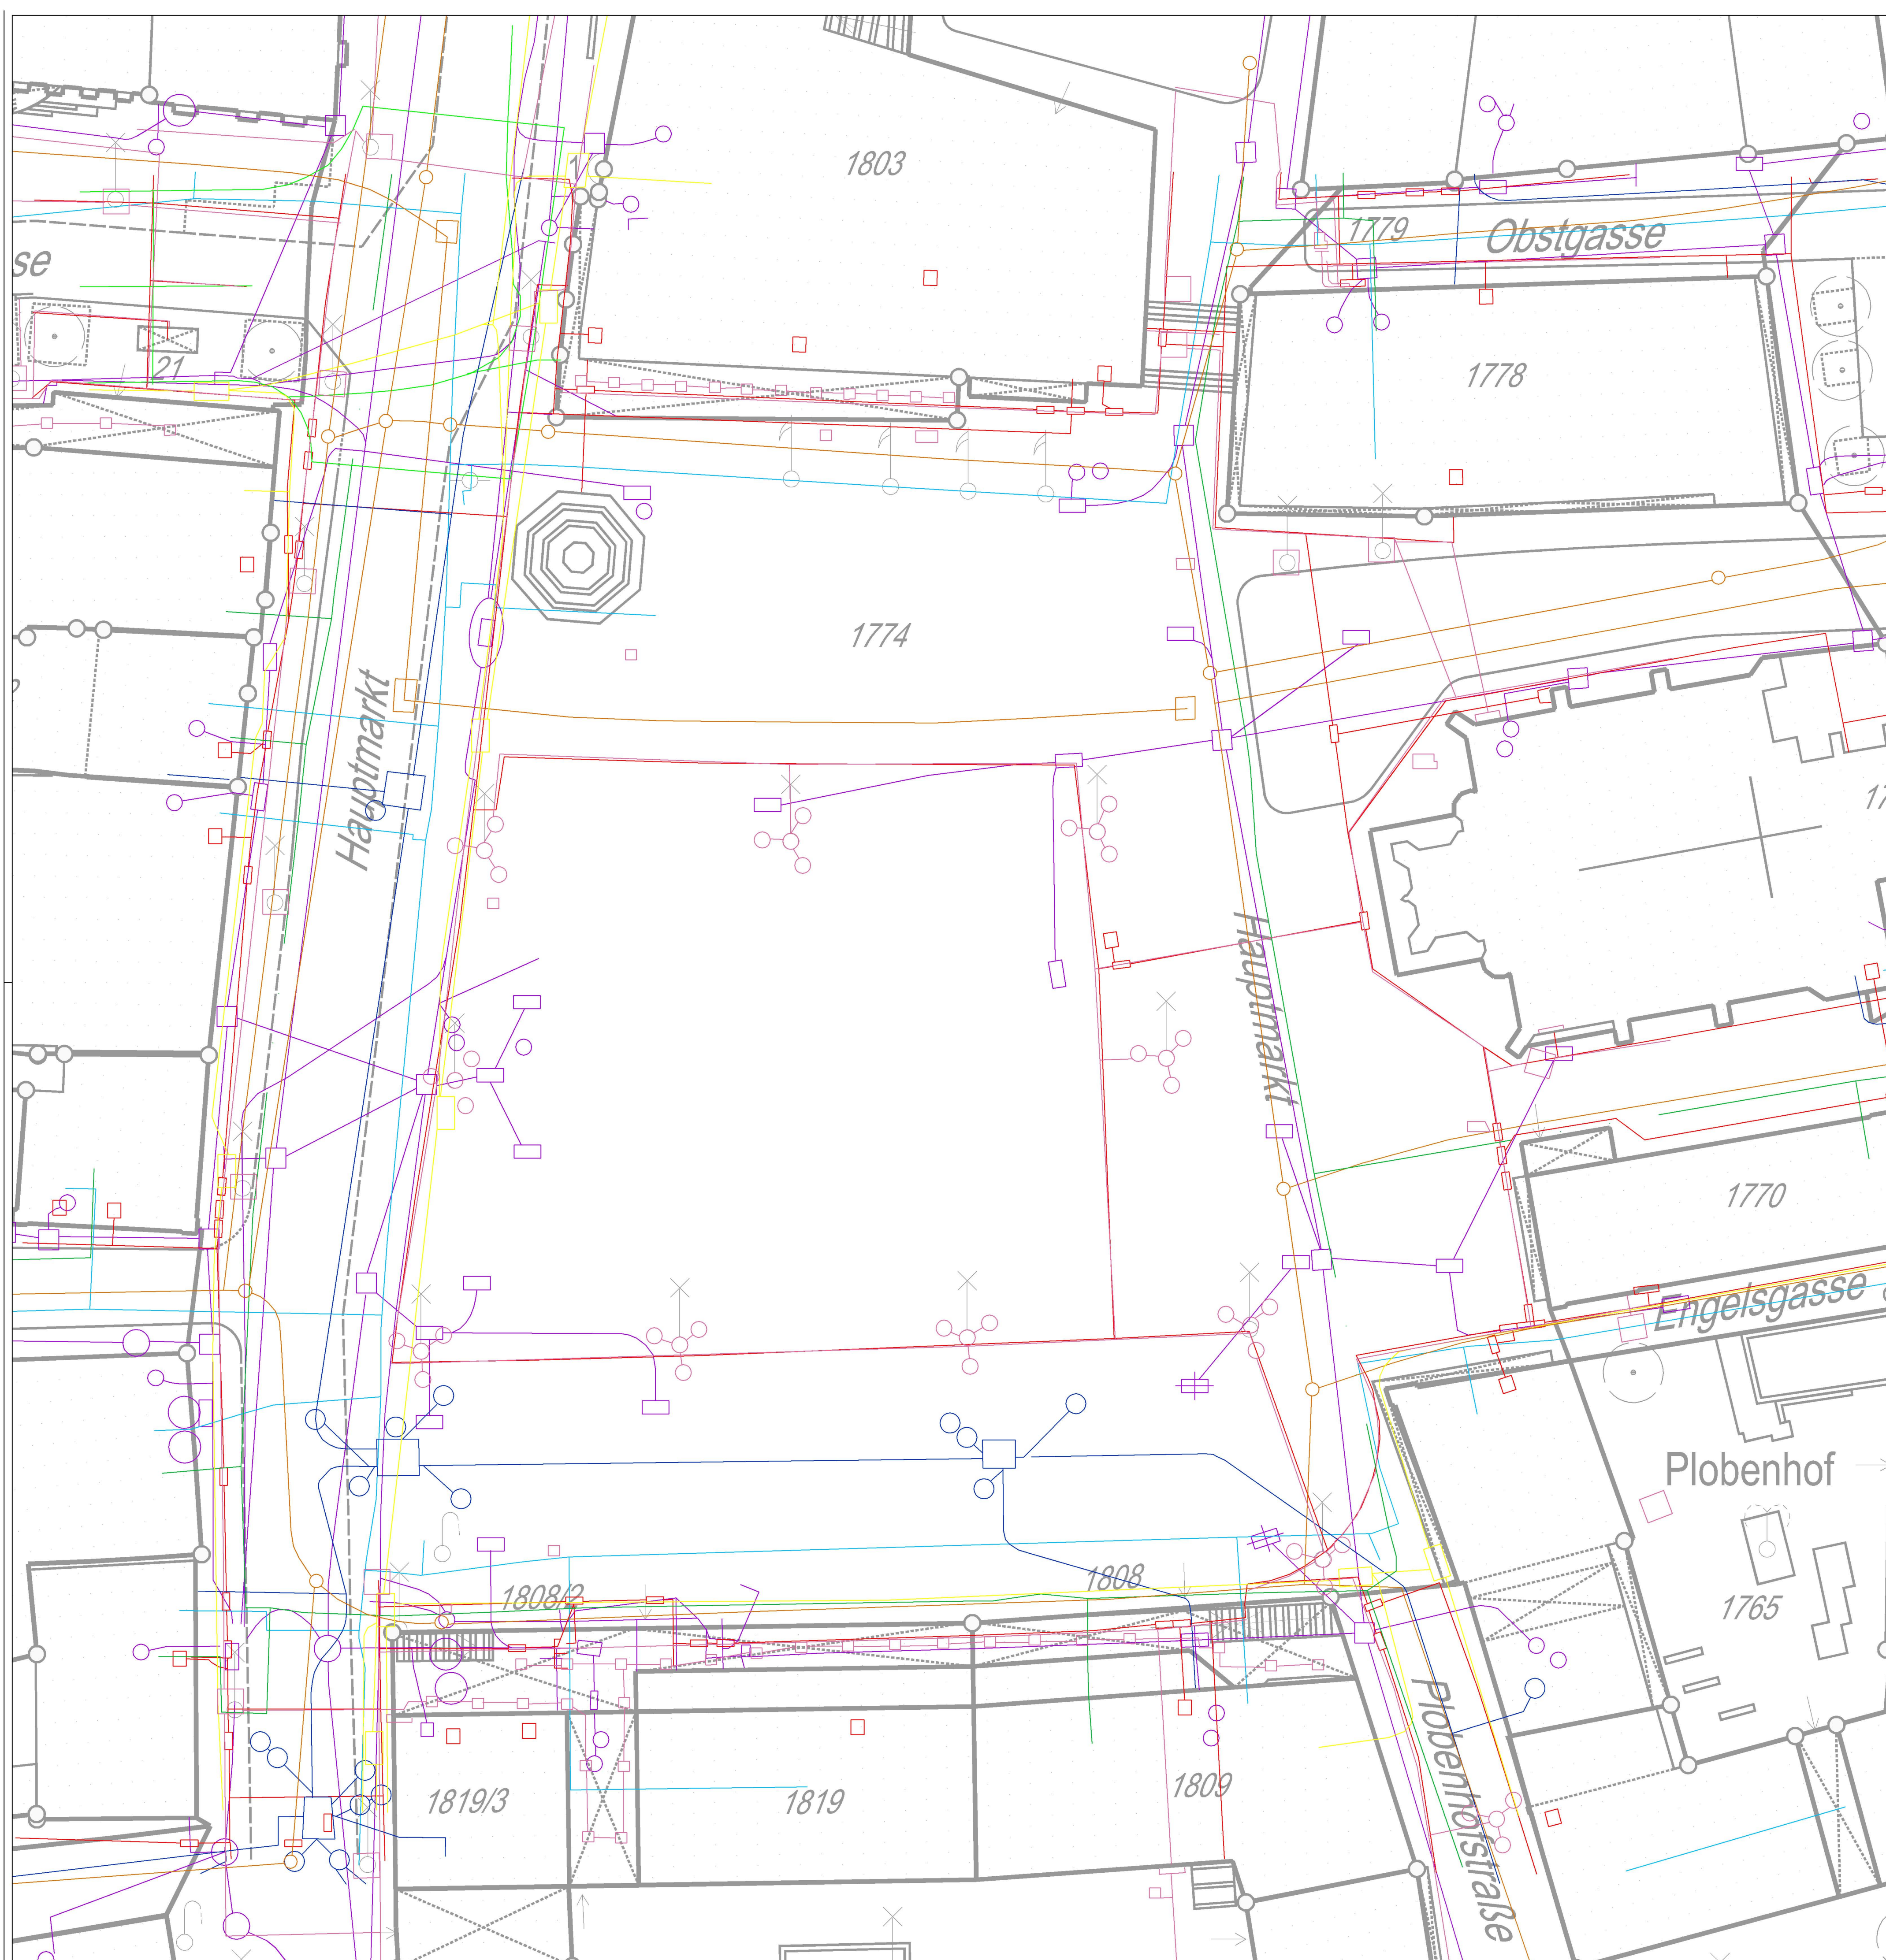

# HAUPTMARKT

## Leitungsplan

### Zeichenerklärungen für Leitungen

- Fernwärme
- Feuerwehr
- Gas
- Kanal
- Strassenbeleuchtung
- Strom
- Telekom / Kabel Deutschland
- Verkehrsregelungstechnik
- Wasser

Stand der Kartengrundlage: 24.07.2007 / Kr

**Stadtplanungsamt Nürnberg**  
**Städtebauliche Planung Nord 1**  
**M 1:250**  
**20.08.2007** **Wr / Mue**