


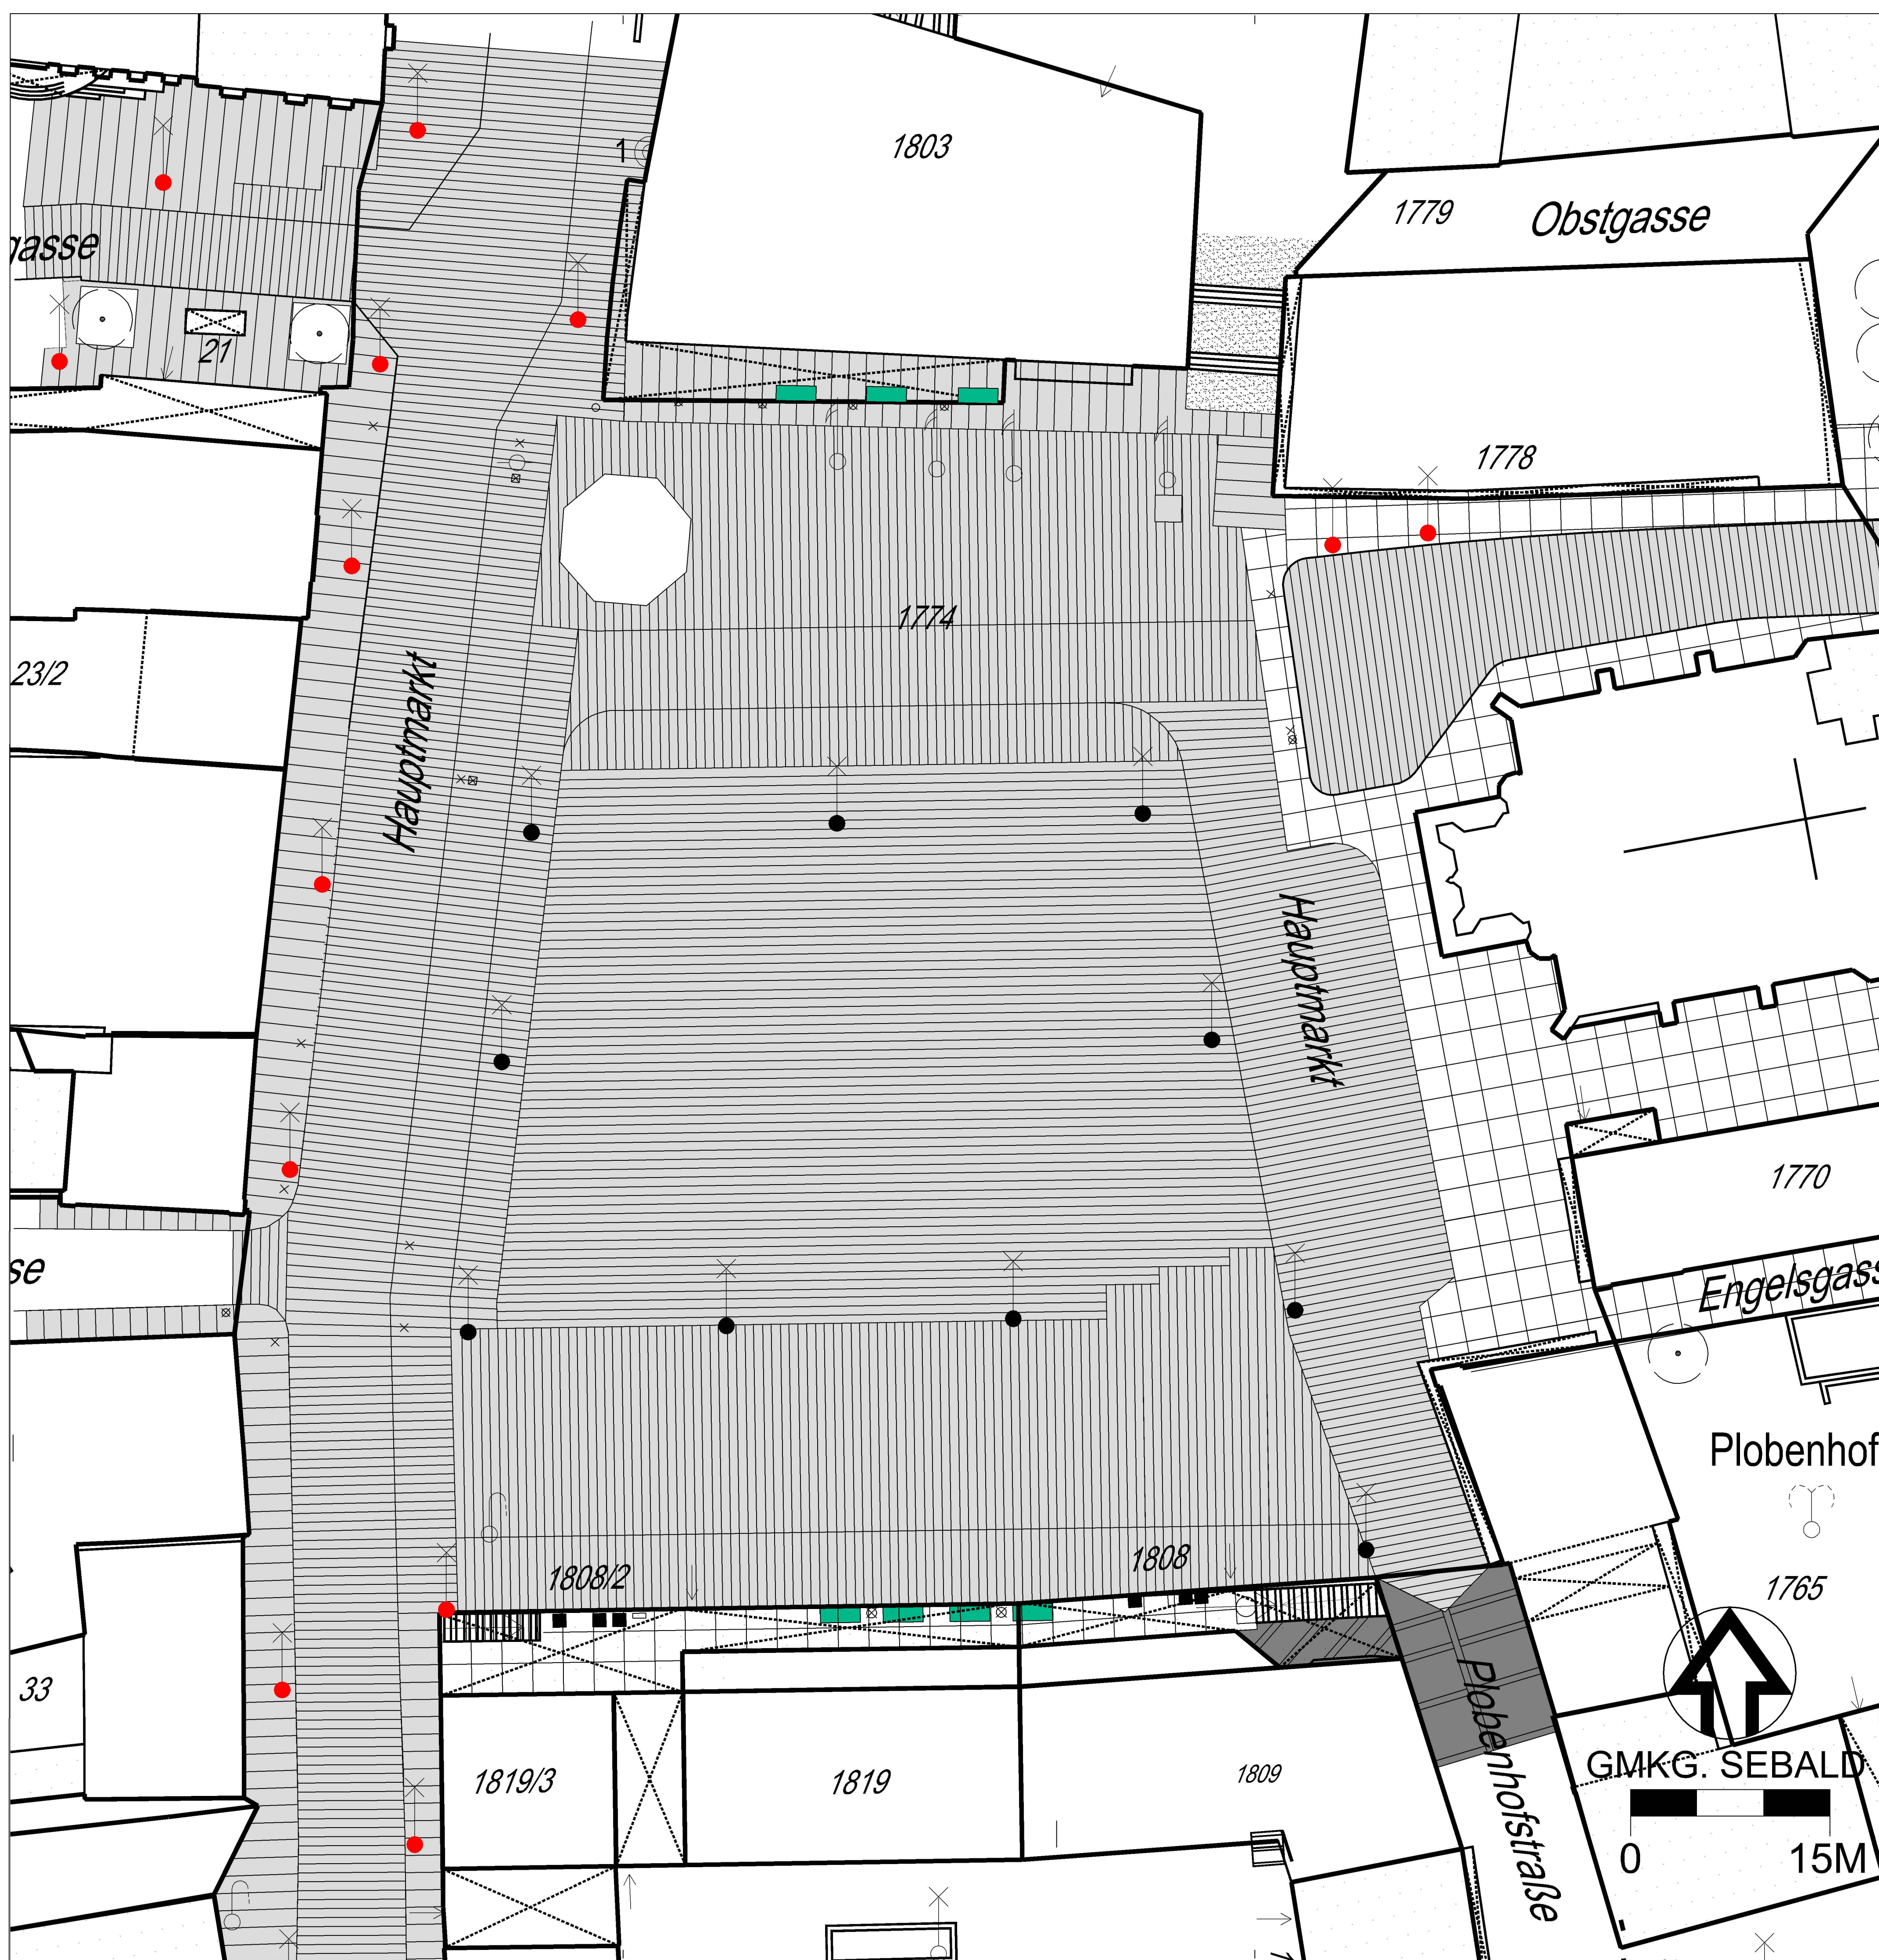

HAUPTMARKT

Bestandserhebung der Oberflächen-Materialien und der Ausstattung

Zeichenerklärung

- Betonsteinpflaster
- Granitgroßsteinpflaster
- Kleinsteinpflaster
- Gehwegplatten
- Tri- Sechs- Pflaster
- Hochbord
- 1-3 zeilige Granitgroßsteinband
teils als Rinne
- Hydrant
- Brunnen
- Laterne 1 flammig
- Kandelaber 4 flammig
- Prantlstein
- Papierkorb
(Hahne + Lückel)
- Papierkorb
(Modell Altstadt)
- Schild
- Bank
- Poller
- Zeitungsstände
- Kugelbrunnen
- Telefon

Stand der Kartengrundlage: 24.07.2007 / Kr

Stadtplanungsamt Nürnberg
Städtebauliche Planung Nord 1
M 1:250
20.09.2007
Wr / Mue / Is