


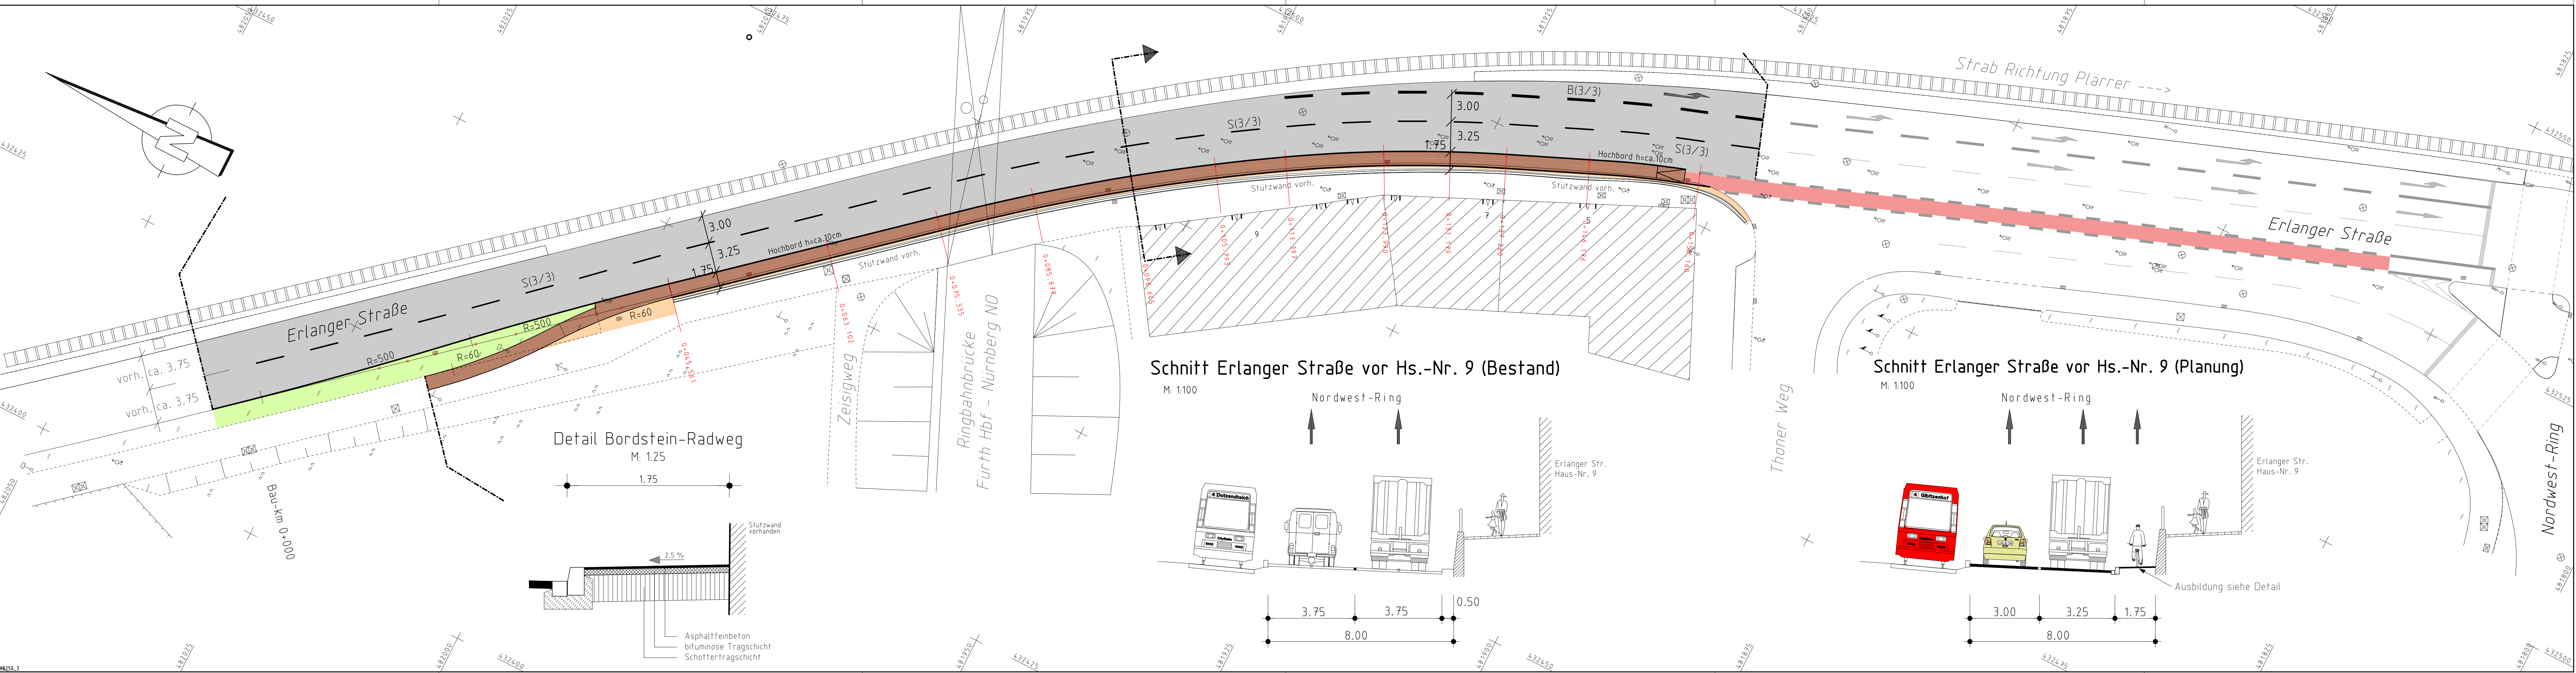

- Zeichenerklärung:
- Hochbord
 - Hochbord abgesenkt
 - vorh. Baum
 - gepl. Baum
 - Einfahrt/Ausfahrt
 - Stützwand
 - VAG Wartehalle
 - Straßenbahngleis
 - Gehwegfläche
 - Radstreifen
 - Bordsteinradweg
 - Radwegfurt
 - Parkstandsfläche
 - Fahrbahnfläche
 - Grünfläche

farbige Darstellung entspricht der für den Ausbau benötigten Flächen!

Nürnberg

VP12302_VPL_QUE PROJEKT <70060KLC> vom 03.07.10

VERKEHRSPLANUNGSAMT NÜRNBERG				
STRASSENPLANUNG			ERLANGER STRASSE	
ABTEILUNGSLEITUNG		gez. Wunder	Radweg zwischen Zeisigweg und dem Nordwest-Ring	
SACHGEBIETSLEITUNG		gez. Hetzel		
BEARBEITUNG		Hetzel (4931)	Variante III Radstreifen baulich abgesetzt	
		Lageplan		
ÄNDERUNGEN			M = 1 : 250	NR. 2.1510.2.6
DATUM	BEARBEITUNG	OBJEKT	NÜRNBERG, AM 28.07.2005	
19.10.09	Klapuch	Plan./Best. geän.	gez. i.V. Dr. Korda AMTSLEITER	
08.12.09	Klapuch	Hochbord/Radweg		