


M 1 : 000
GMKG, Kornburg

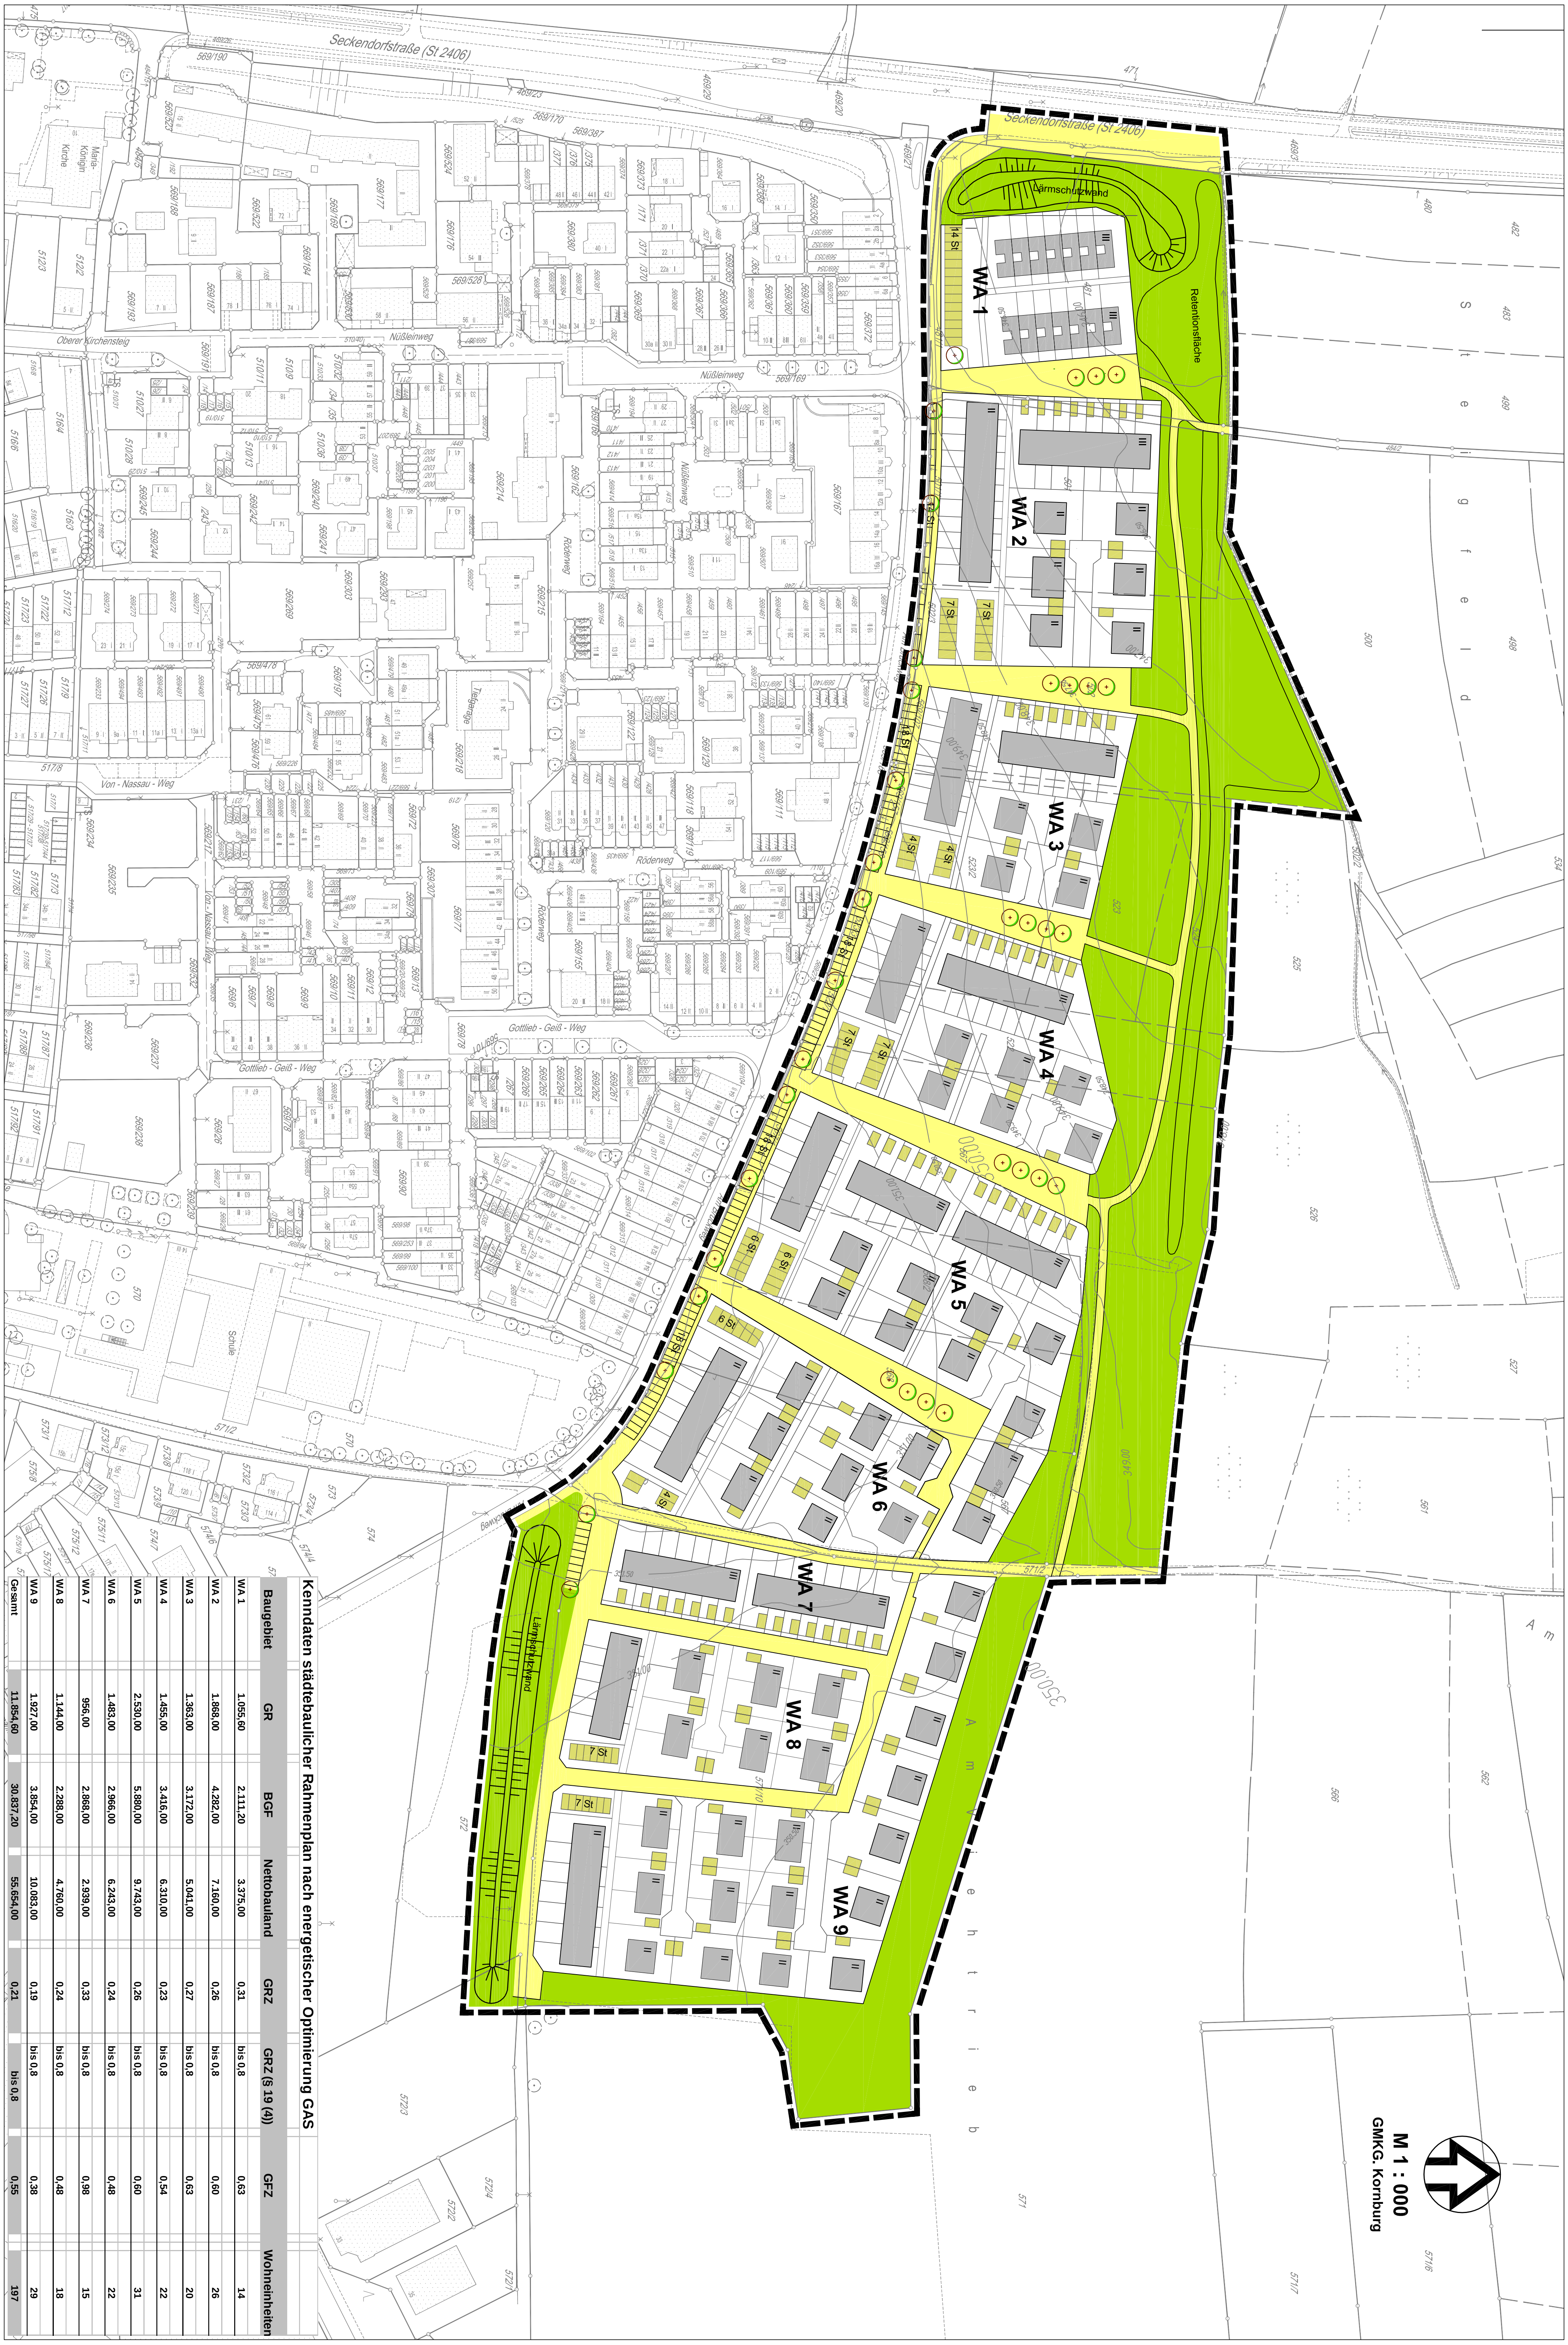

Kenndaten städtebaulicher Rahmenplan nach energetischer Optimierung GAS							
Baugebiet	GR	BGF	Nettobauand	GRZ	GRZ (§ 19 (4))	GFZ	Wohneinheiten
WA 1	1.055,60	2.111,20	3.375,00	0,31	bis 0,8	0,63	14
WA 2	1.868,00	4.282,00	7.160,00	0,26	bis 0,8	0,60	26
WA 3	1.363,00	3.172,00	5.041,00	0,27	bis 0,8	0,63	20
WA 4	1.455,00	3.416,00	6.310,00	0,23	bis 0,8	0,54	22
WA 5	2.530,00	5.880,00	9.743,00	0,26	bis 0,8	0,60	31
WA 6	1.483,00	2.966,00	6.243,00	0,24	bis 0,8	0,48	22
WA 7	956,00	2.868,00	2.939,00	0,33	bis 0,8	0,98	15
WA 8	1.144,00	2.288,00	4.760,00	0,24	bis 0,8	0,48	18
WA 9	1.927,00	3.854,00	10.083,00	0,19	bis 0,8	0,38	29
Gesamt	11.854,60	30.837,20	55.654,00	0,21	bis 0,8	0,55	197