


STADTERNEUERUNG GALGENHOF/ STEINBÜHL

WIESENSTRASSE
ABSCHNITT TAFELFELDSTRASSE/ SIEBENKEESSTRASSE

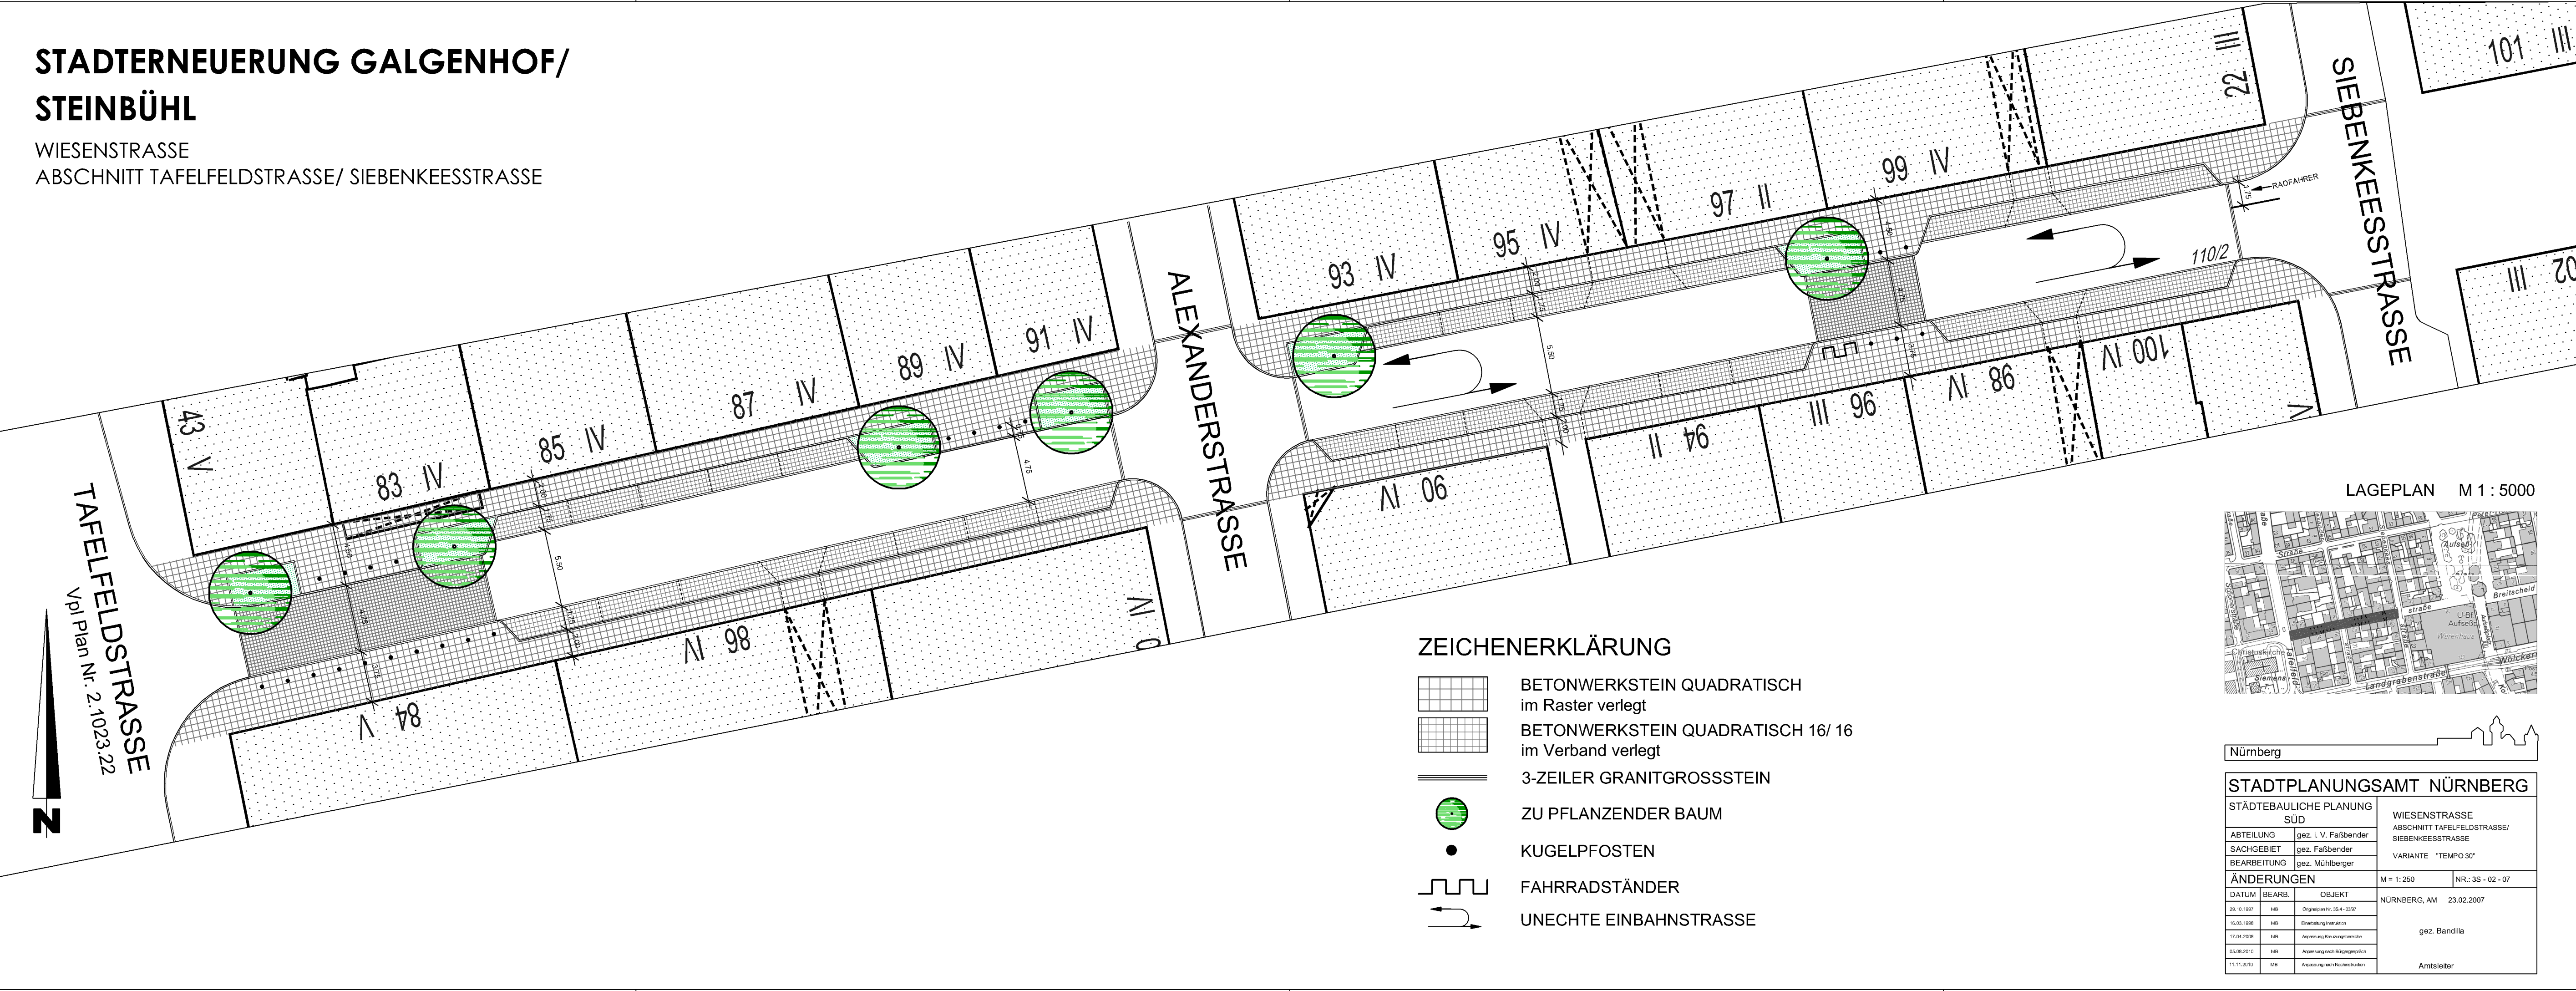


TAFELFELDSTRASSE
Vpl Plan Nr. 2.1023.22

ZEICHENERKLÄRUNG

- BETONWERKSTEIN QUADRATISCH
im Raster verlegt
- BETONWERKSTEIN QUADRATISCH 16/ 16
im Verband verlegt
- 3-ZEILER GRANITGROSSSTEIN
- ZU PFLANZENDER BAUM
- KUGELPFOSTEN
- FAHRRADSTÄNDER
- UNECHTE EINBAHNSTRASSE

LAGEPLAN M 1 : 5000

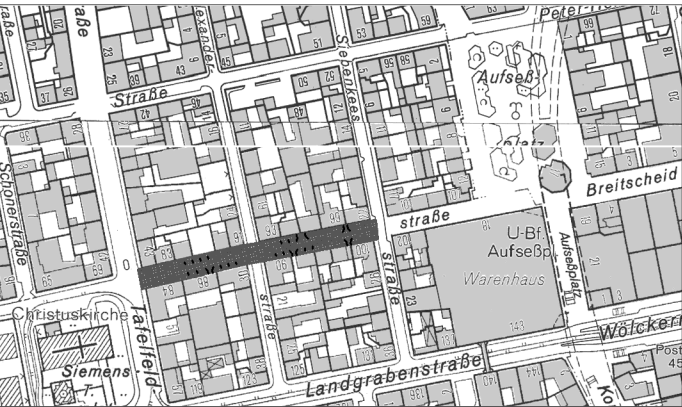

Nürnberg

STADTPLANUNGSAMT NÜRNBERG		
STÄDTEBAULICHE PLANUNG SÜD		WIESENSTRASSE ABSCHNITT TAFELFELDSTRASSE/ SIEBENKEESSTRASSE
ABTEILUNG	gez. I. V. Faßbender	VARIANTE "TEMPO 30"
SACHGEBIET	gez. Faßbender	
BEARBEITUNG	gez. Mühlberger	
ÄNDERUNGEN		M = 1:250 NR.: 3S - 02 - 07
DATUM	BEARB.	OBJEKT
29.10.1997	MB	Originalenr. 354 - 0397
16.03.1998	MB	Einarbeitung/Reaktion
17.04.2008	MB	Anpassung Kreuzungsbereich
05.08.2010	MB	Anpassung nach Bürgergespräch
11.11.2010	MB	Anpassung nach Nachstraktion
		NÜRNBERG, AM 23.02.2007
		gez. Bandilla
		Amtsleiter