



KunstKulturQuartier -Raumprogramm E-2 M= 1/200

ARCHITEKTURBÜRO
LEEVEN + LEEVEN
PIRCKHEIMERSTR.88
90409 N ÜRNBERG
FON 0911/533 100
FAX 0911/53 94 826
www. Leeven - Leeven . de

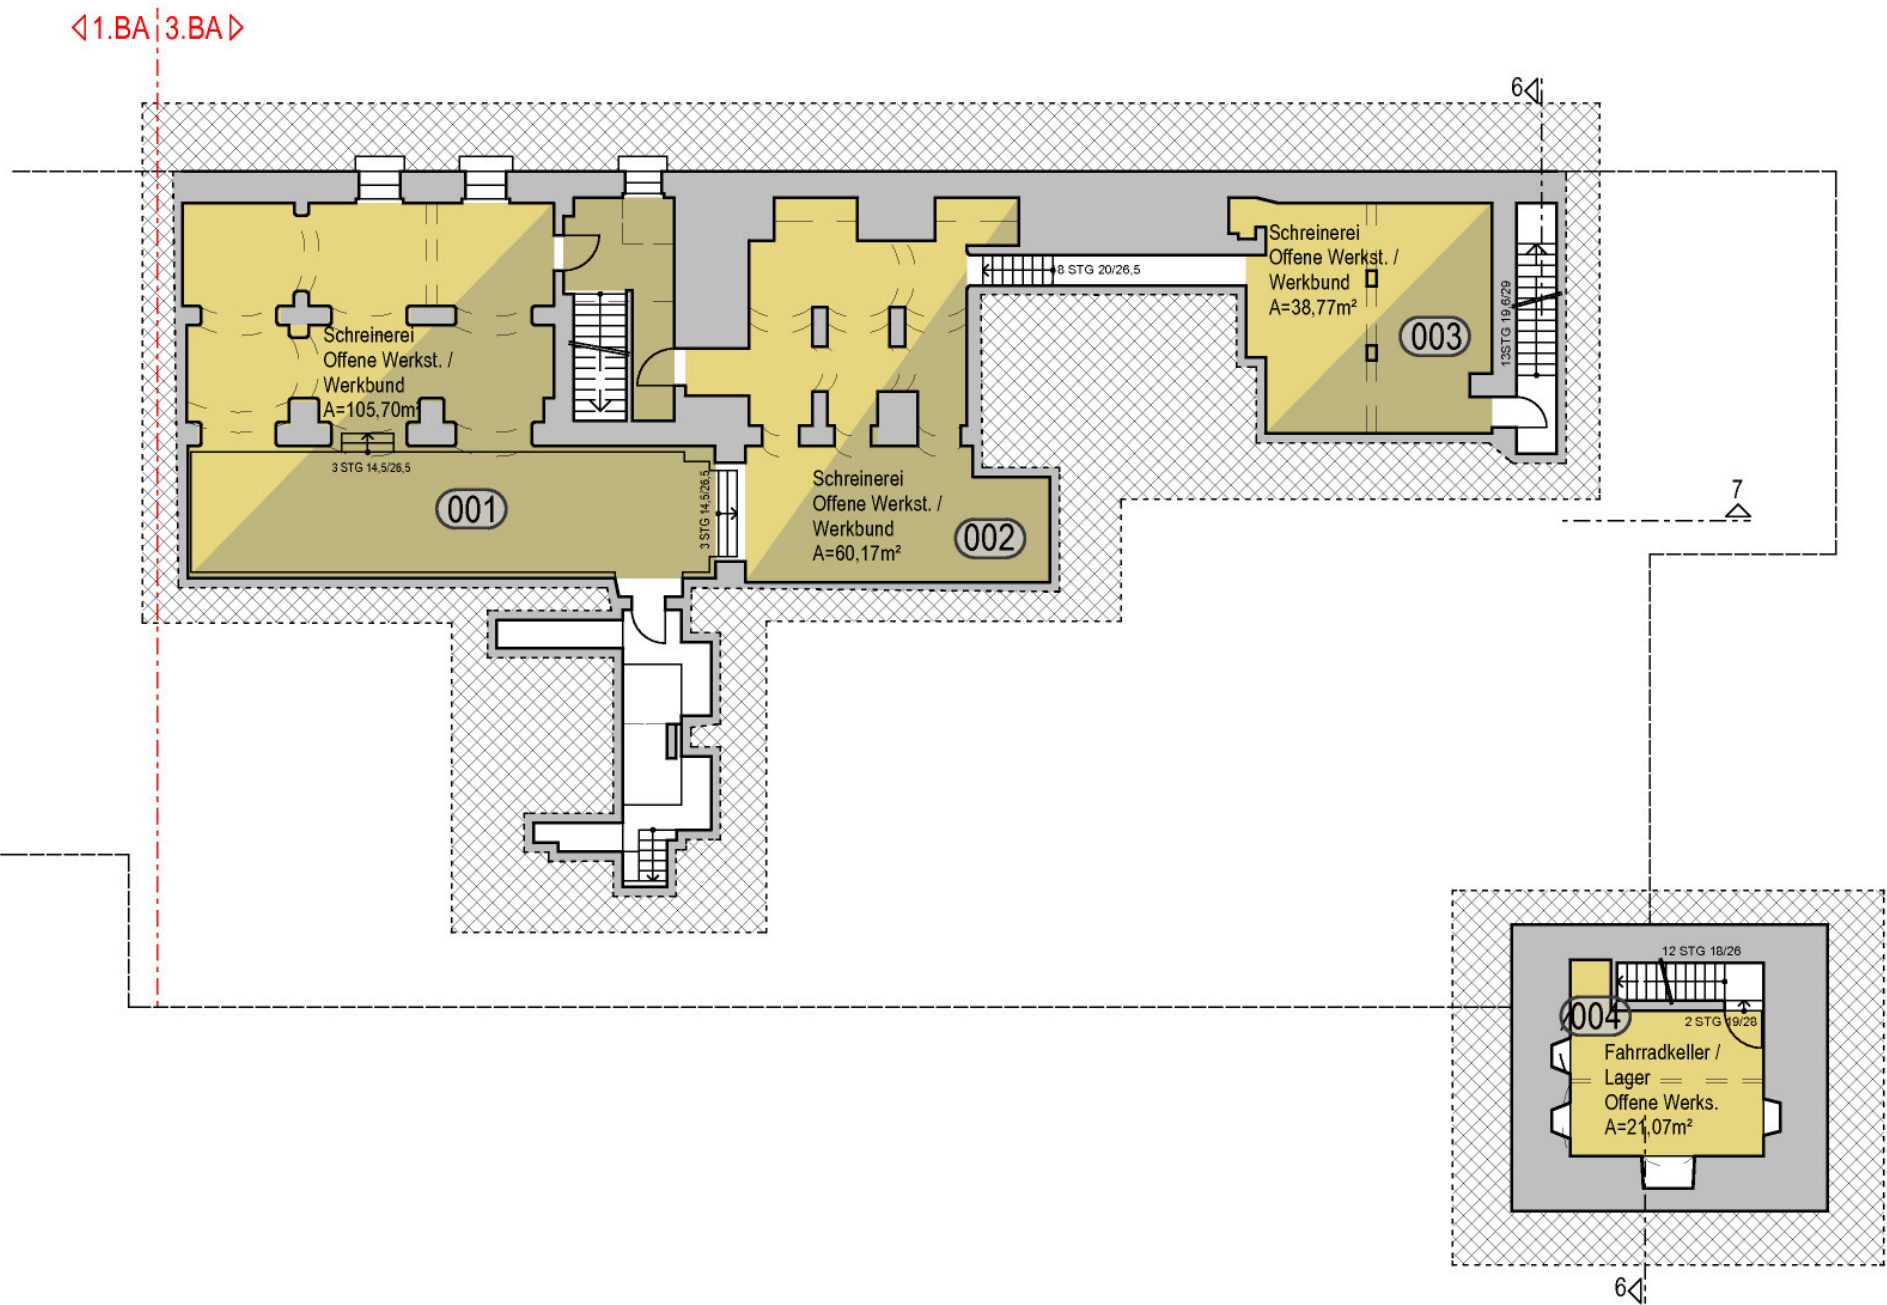


KunstKulturQuartier -Raumprogramm E-1 M= 1/200

ARCHITEKTURBÜRO
LEEVEN + LEEVEN
PIRCKHEIMERSTR. 88
90409 N ÜRNBERG
FON 0911/533 100
FAX 0911/53 94 826
www.Leeven-Leeven.de

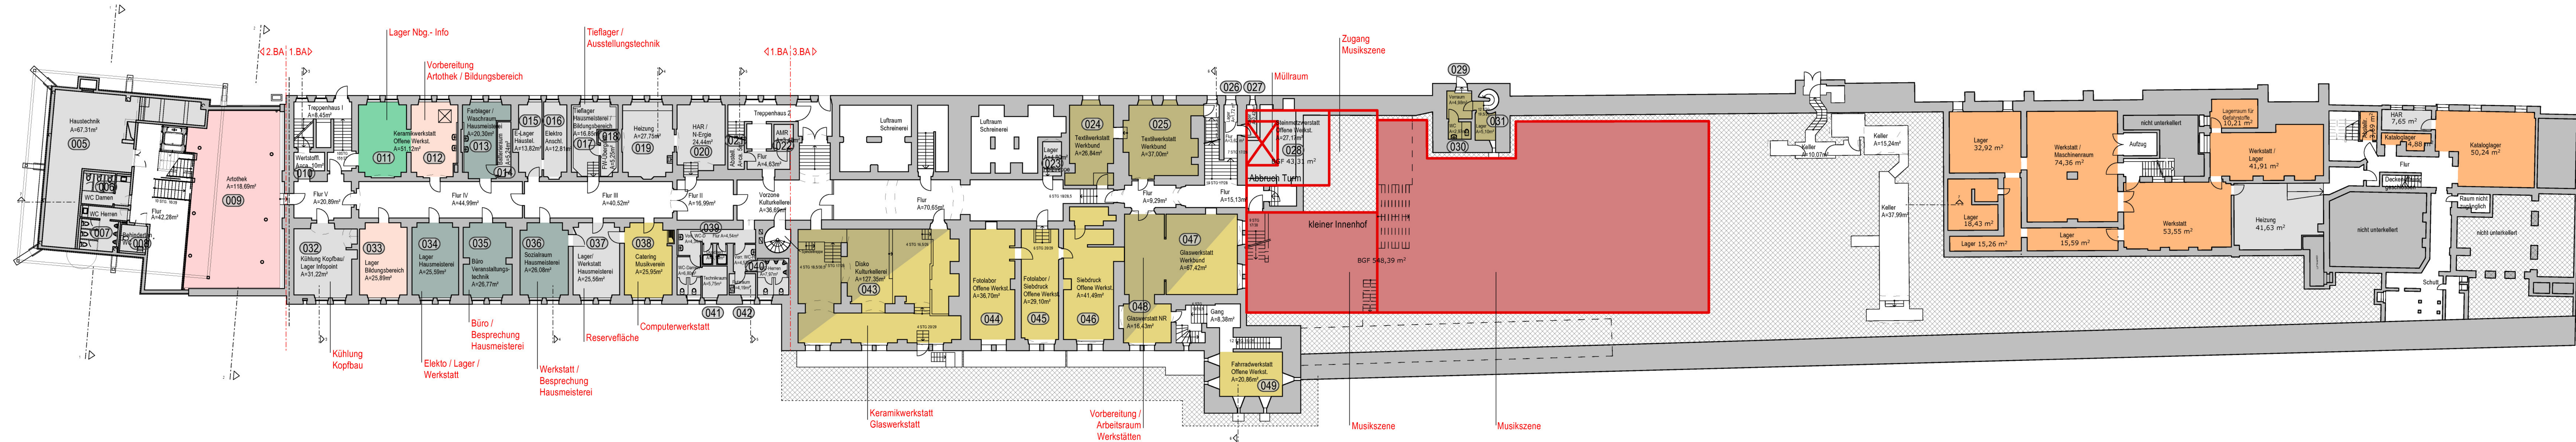


KunstKulturQuartier -Raumprogramm E-1+1 M= 1/200

ARCHITEKTURBÜRO
LEEVEN + LEEVEN
PIRCKHEIMERSTR.88
90409 N ÜRNBERG
FON 0911/533 100
FAX 0911/53 94 826
www. Leeven - Leeven .de

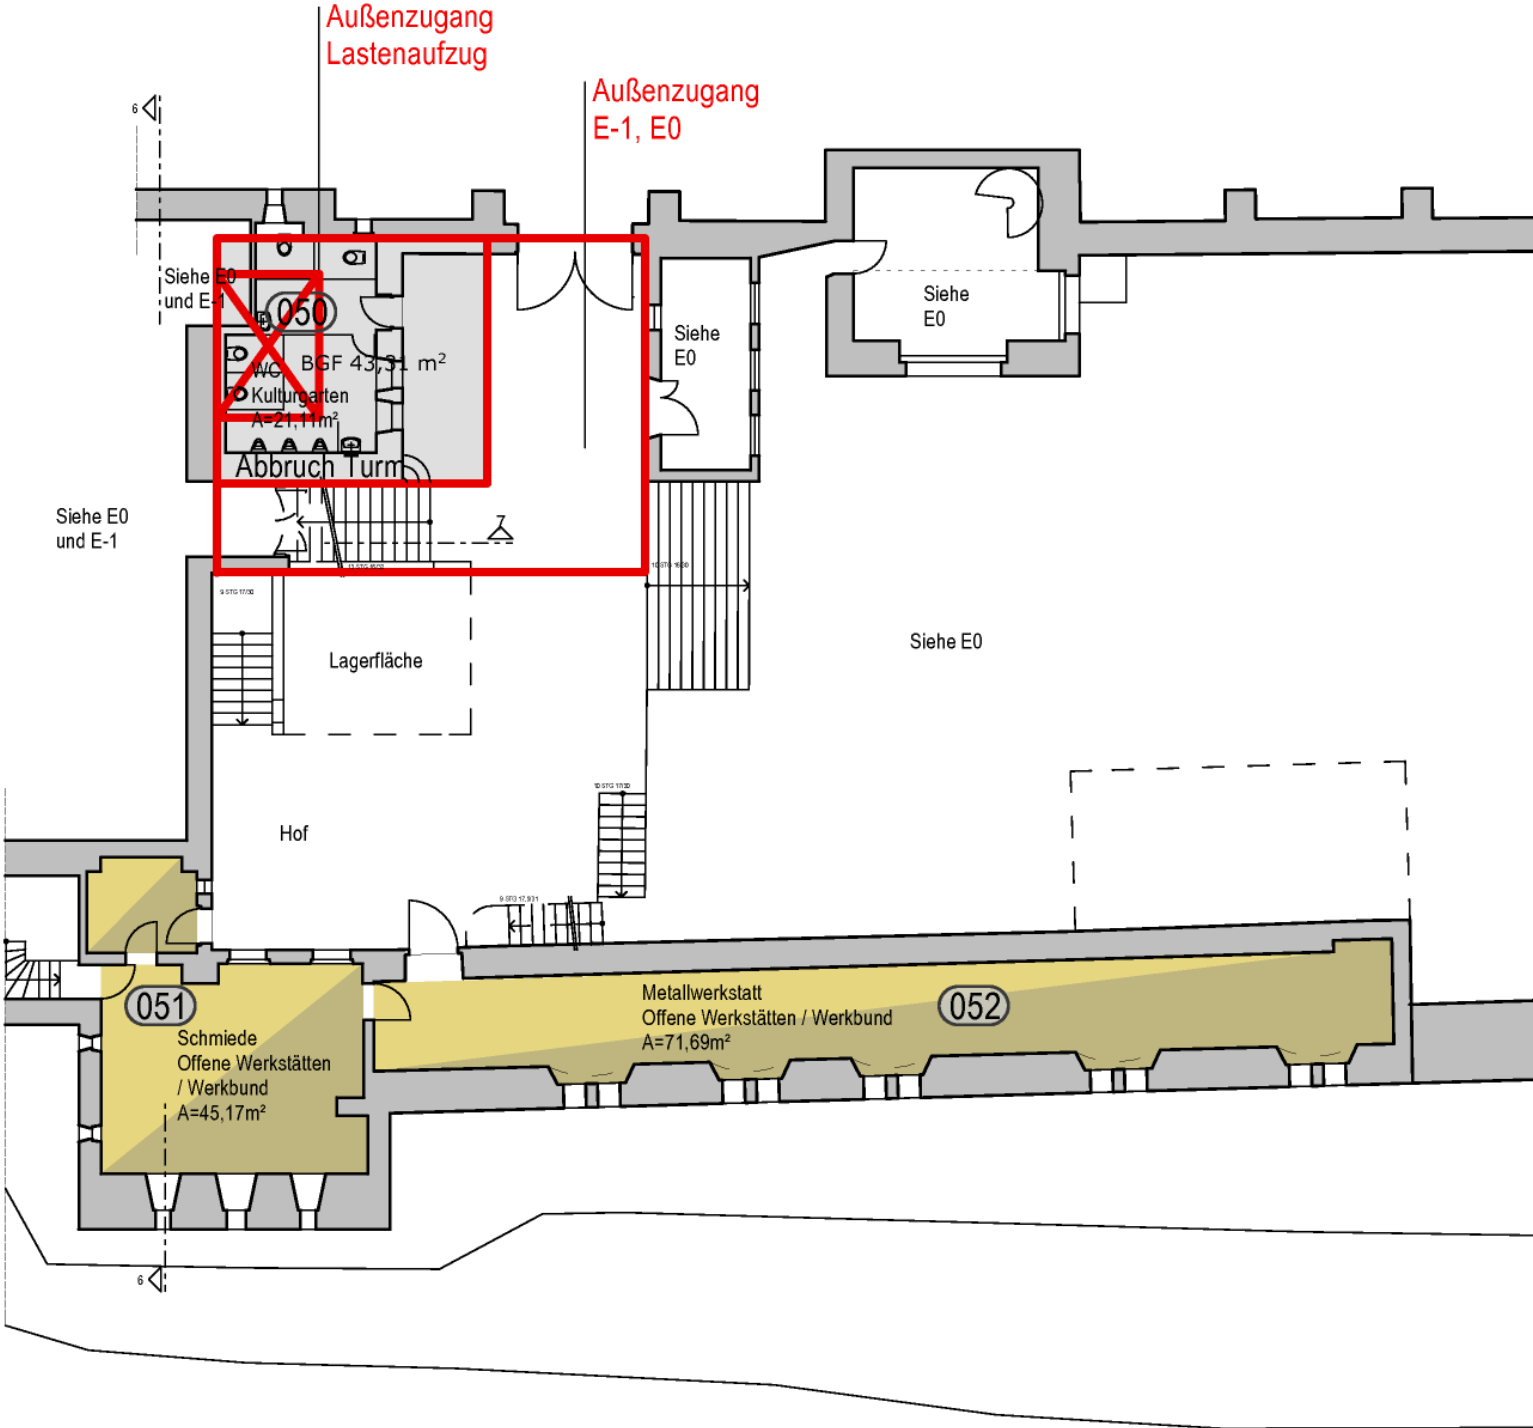


KunstKulturQuartier -Raumprogramm E0 M= 1/200

ARCHITEKTURBÜRO
LEEVEN + LEEVEN
PIRCKHEIMERSTR.88
90409 NÜRNBERG
FON 0911/533100
FAX 0911/5394826
www.leeven-leeven.de

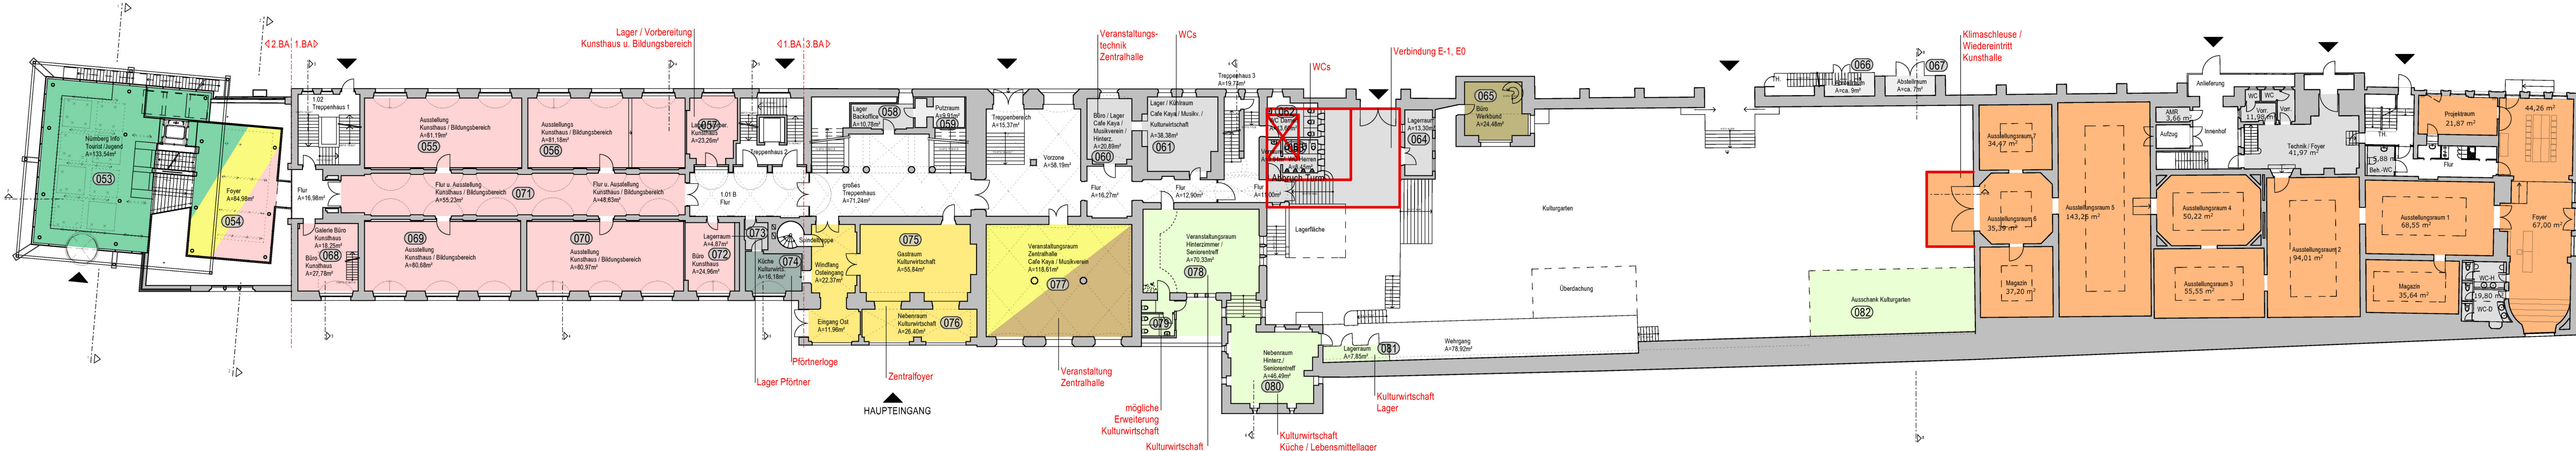


KunstKulturQuartier -Raumprogramm E0+1 M= 1/200

ARCHITEKTURBÜRO
LEEVEN + LEEVEN
PIRCKHEIMERSTR.88
90409 NÜRNBERG
FON 0911/533 100
FAX 0911/53 94 826
www.leeven-leeven.de

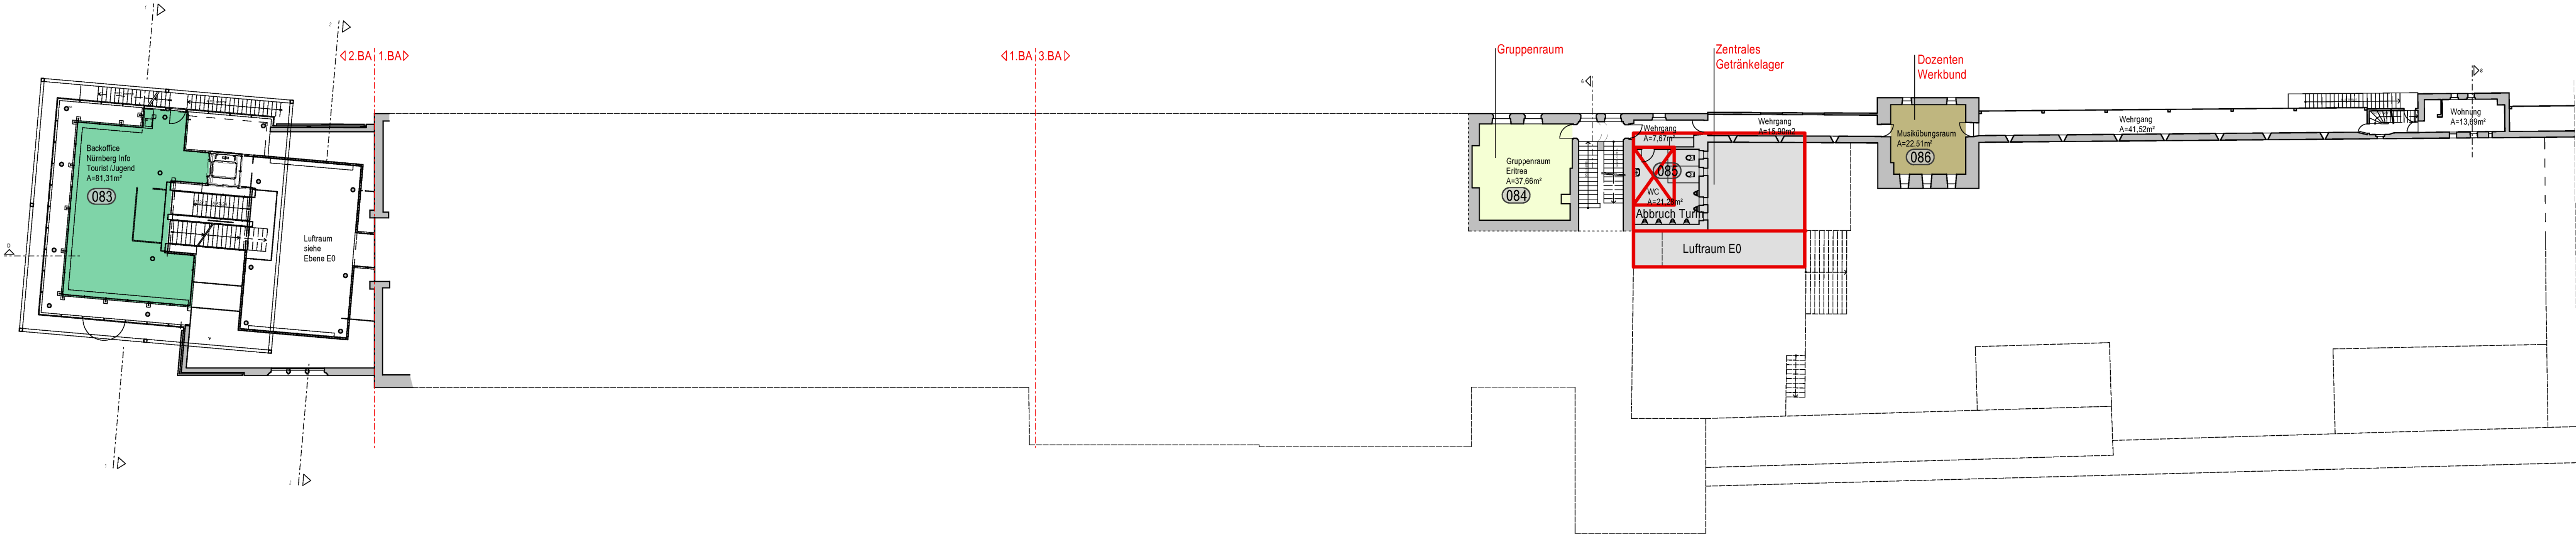


KunstKulturQuartier -Raumprogramm E+1 M= 1/200

ARCHITEKTURBÜRO
LEEVEN + LEEVEN
PIRCKHEIMERSTR. 88
90409 N ÜRNBERG
FON 0911/533 100
FAX 0911/53 94 826
www.Leeven-Leeven.de

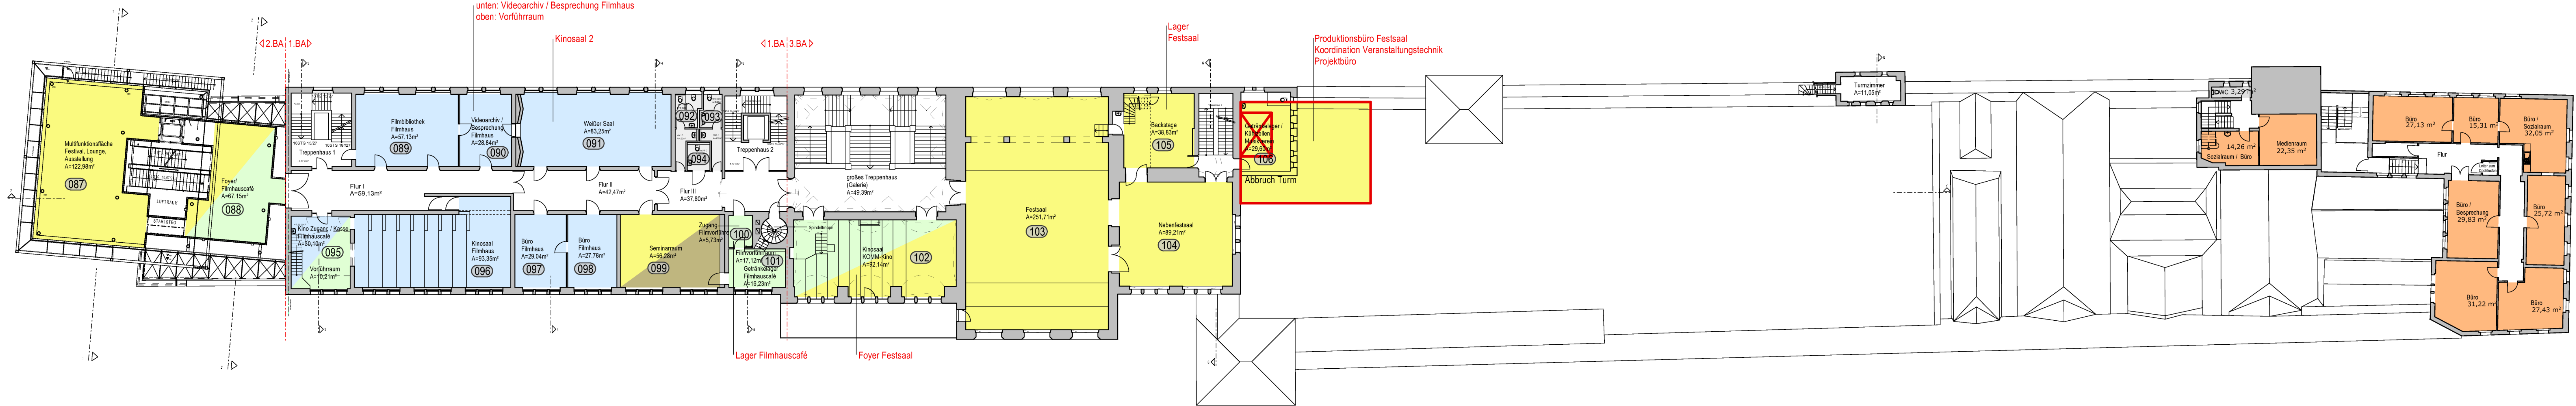

KunstKulturQuartier -Raumprogramm E+2 M= 1/200

ARCHITEKTURBÜRO
LEEVEN + LEEVEN
PIRCKHEIMERSTR.88
90409 N ÜRNBERG
FON 0911/533 100
FAX 0911/53 94 826
www. Leeven - Leeven . de

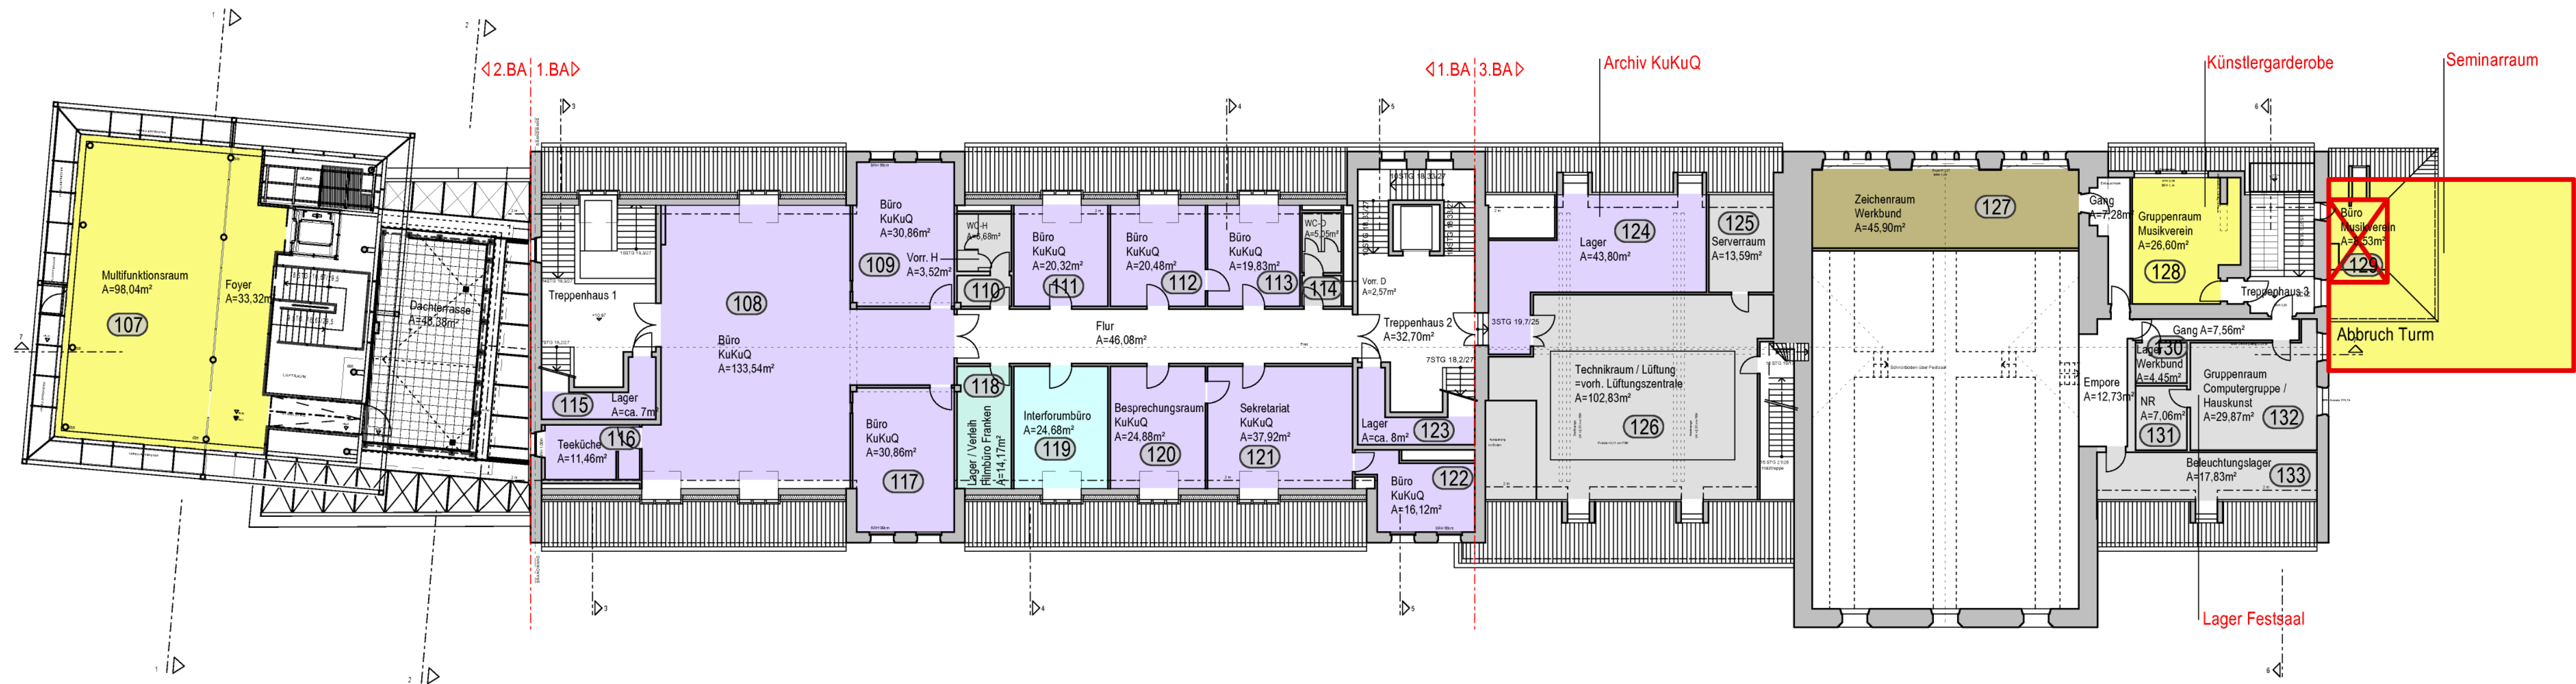

KunstKulturQuartier -Raumprogramm E+3 M= 1/200

ARCHITEKTURBÜRO
LEEVEN + LEEVEN
PIRCKHEIMERSTR.88
90409 N ÜRNBERG
FON 0911/533 100
FAX 0911/53 94 826
www. Leeven - Leeven .de

