


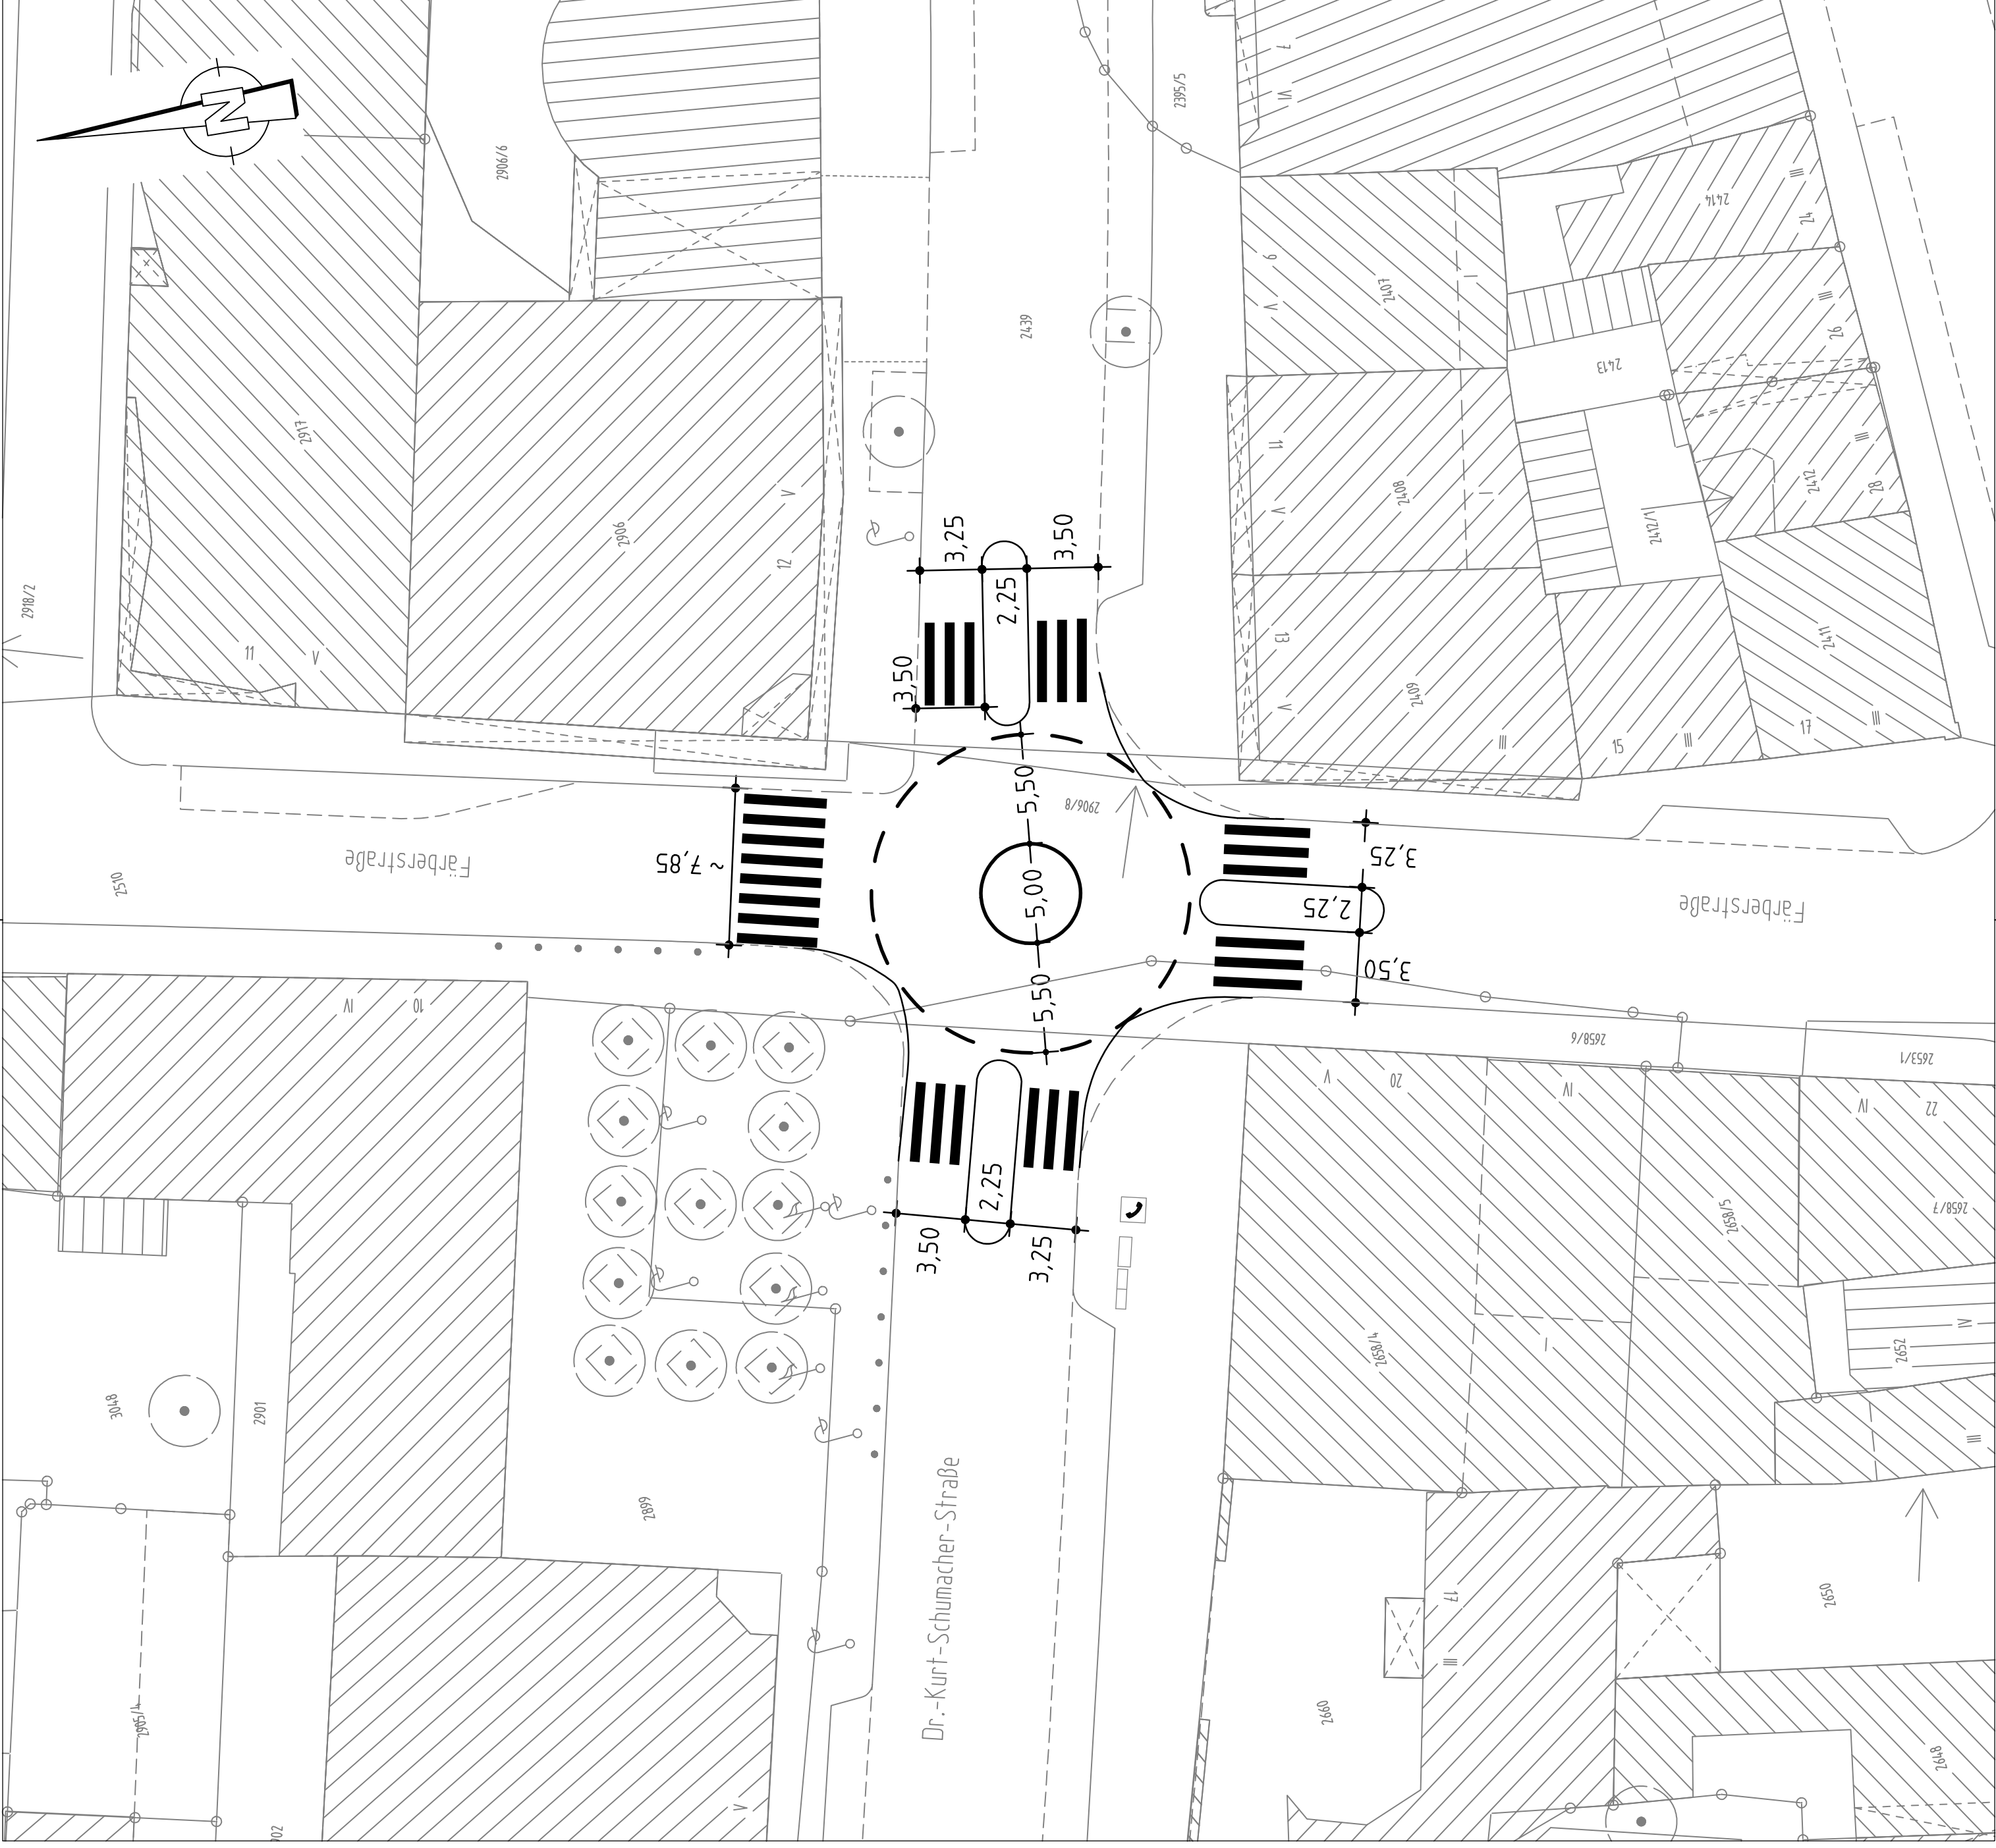

Zeichenerklärung:

Planung

-  Markierung B= 0,25m
 Markierung B= 0,12m
 vorh. Baum
 Einfahrt / Ausfahrt
 Beleuchtung (Stahl-/Betonmast)

- | | | | |
|--|---------------|--|-----------------|
| | best. Gebäude | | Schalkasten |
| | Baum | | Luftaßsäule |
| | Wiese | | Eingang |
| | Wald | | Einfahrt |
| | Gartenland | | Steigungspfeil |
| | Unland | | Fliebrichtung |
| | Friedhof | | Mast |
| | Zaun | | Fahnenmast |
| | Mauer | | Lampe |
| | Stützmauer | | Überflurhydrant |
| | | | Brumen |

Nürnberg

VERKEHRSPLANUNGSAMT NÜRNBERG

STRASSENPLANUNG			Färberstraße
ABTEILUNGSLEITUNG	gez. Wunder		Kreuzung Dr.-Kurt-Schumacher-Str. provisorischer Minikreisell
BEARBEITUNG	Dufek (4933)		
ÄNDERUNGEN			Markierungsplan
DATUM	BEARBEITUNG	OBJEKT	M = 1 : 250 NR. 2.1986.5.1 NÜRNBERG, AM 20.09.2010

