


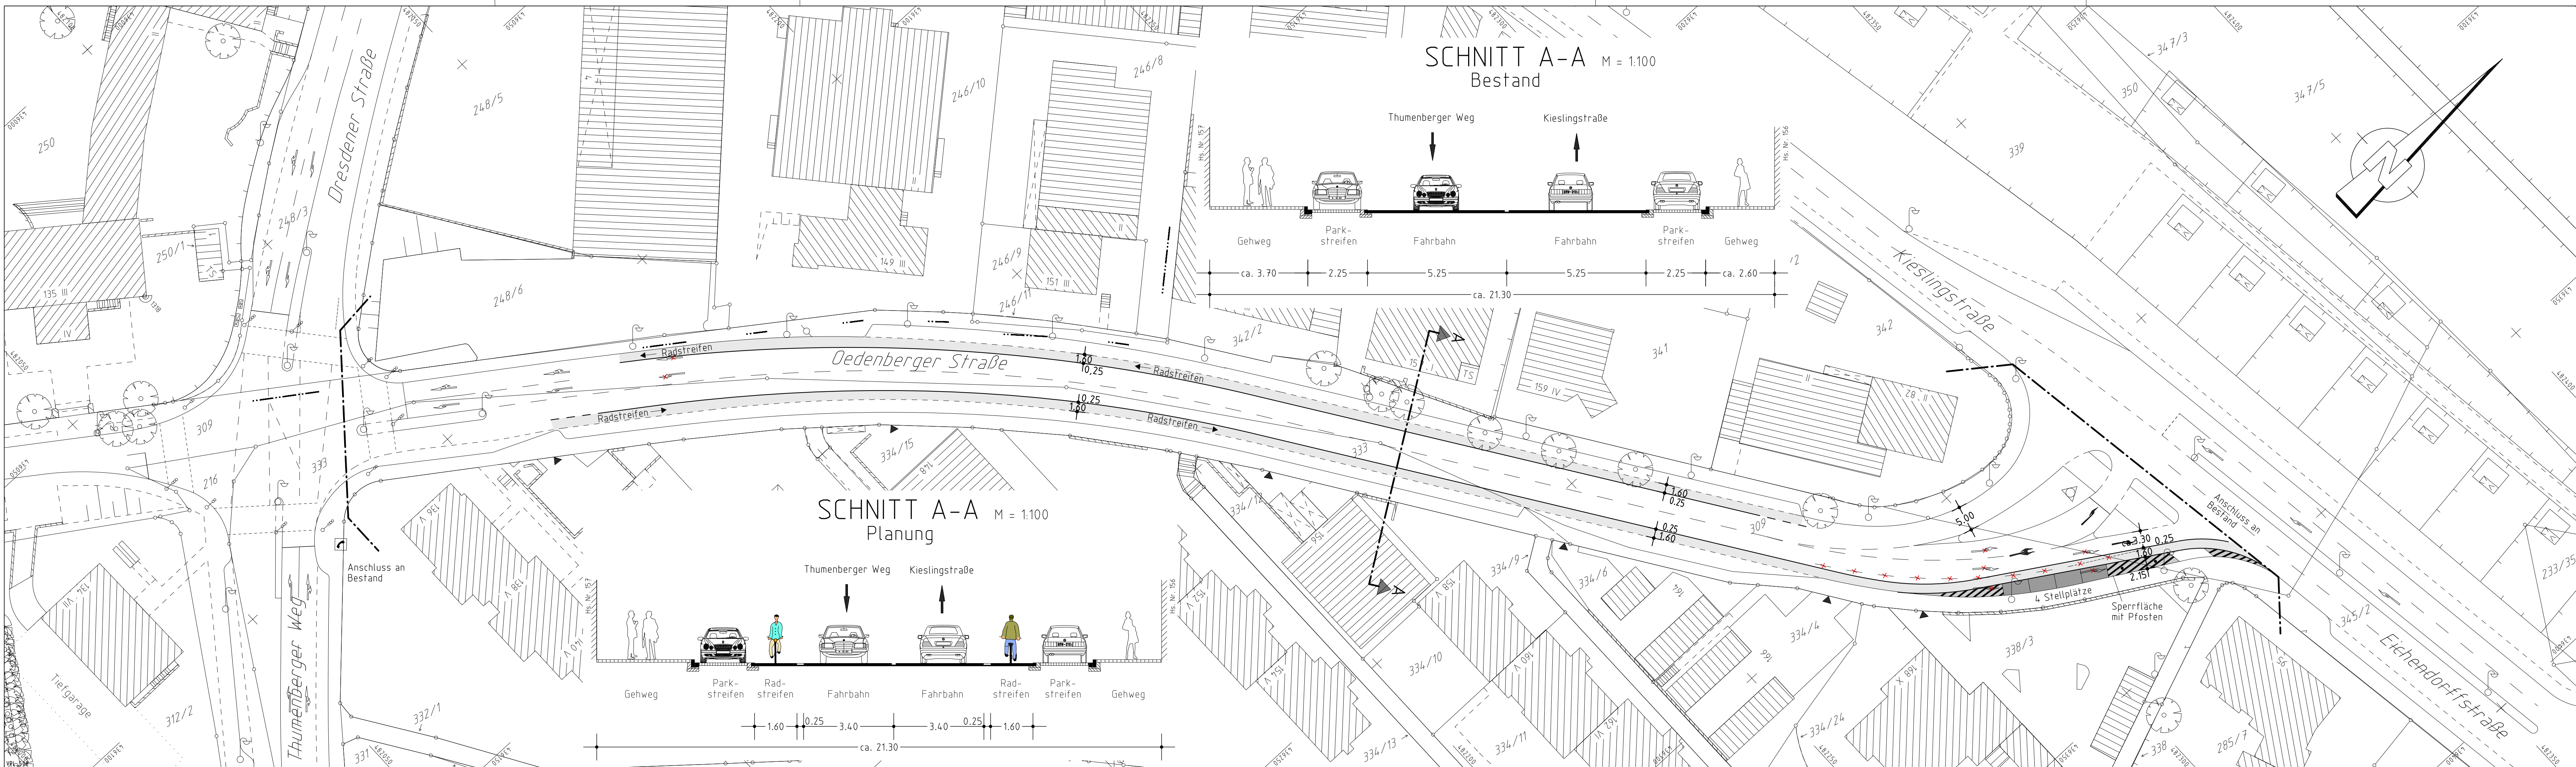

Zeichenerklärung:

Planung

- Hochbord
- - - Hochbord abgesenkt
- Radstreifen
- Parkstandsfläche

Bestandsaufnahme

- Küchenpunkt
- Graben
- Abstreifen
- Vermessungspunkt
- Schieber
- Unterflurhydrant
- Pegel
- Balken
- Kabelschacht
- Tafelröhre
- Uhr
- Schaltkasten
- Fahrkartenaufnahm
- Brustkasten
- Auflager
- Kabelstreu
- Mast
- Fahrradst
- Lampe
- Gelände
- Schildwegweiser
- Lichtschale
- Brunnen
- Angel
- Lichtschacht
- Haltestelle
- Schaltkasten
- Gully
- Kabelschacht
- ACD - Röhre
- Engung
- Einfahrt
- Stegungsfl
- Flachrichtung
- Zaun
- Mauer
- Straßenr
- best. Gebäude
- Baum
- Wiese
- Wald
- Gartenland
- Umland
- Friedhof

Nürnberg

VERKEHRSPLANUNGSAMT NÜRNBERG

STRASSENPLANUNG			OEDENBERGER STRASSE	
ABTEILUNGSLEITUNG	gez. Wunder		zwischen Thumberger Weg und Kieslingstraße	
BEARBEITUNG	Erfurth (4937)	Uepping	Markierung Radstreifen ohne Umbau	
ÄNDERUNGEN			Lageplan	
DATUM	BEARBEITUNG	OBJEKT	M = 1 : 500	NR. 2.1674.2.6
12.10.10	Uepping	interne Instruktion	NÜRNBERG, AM 20.09.2010	
			gez. Jülich	
			AMTSLEITER	