


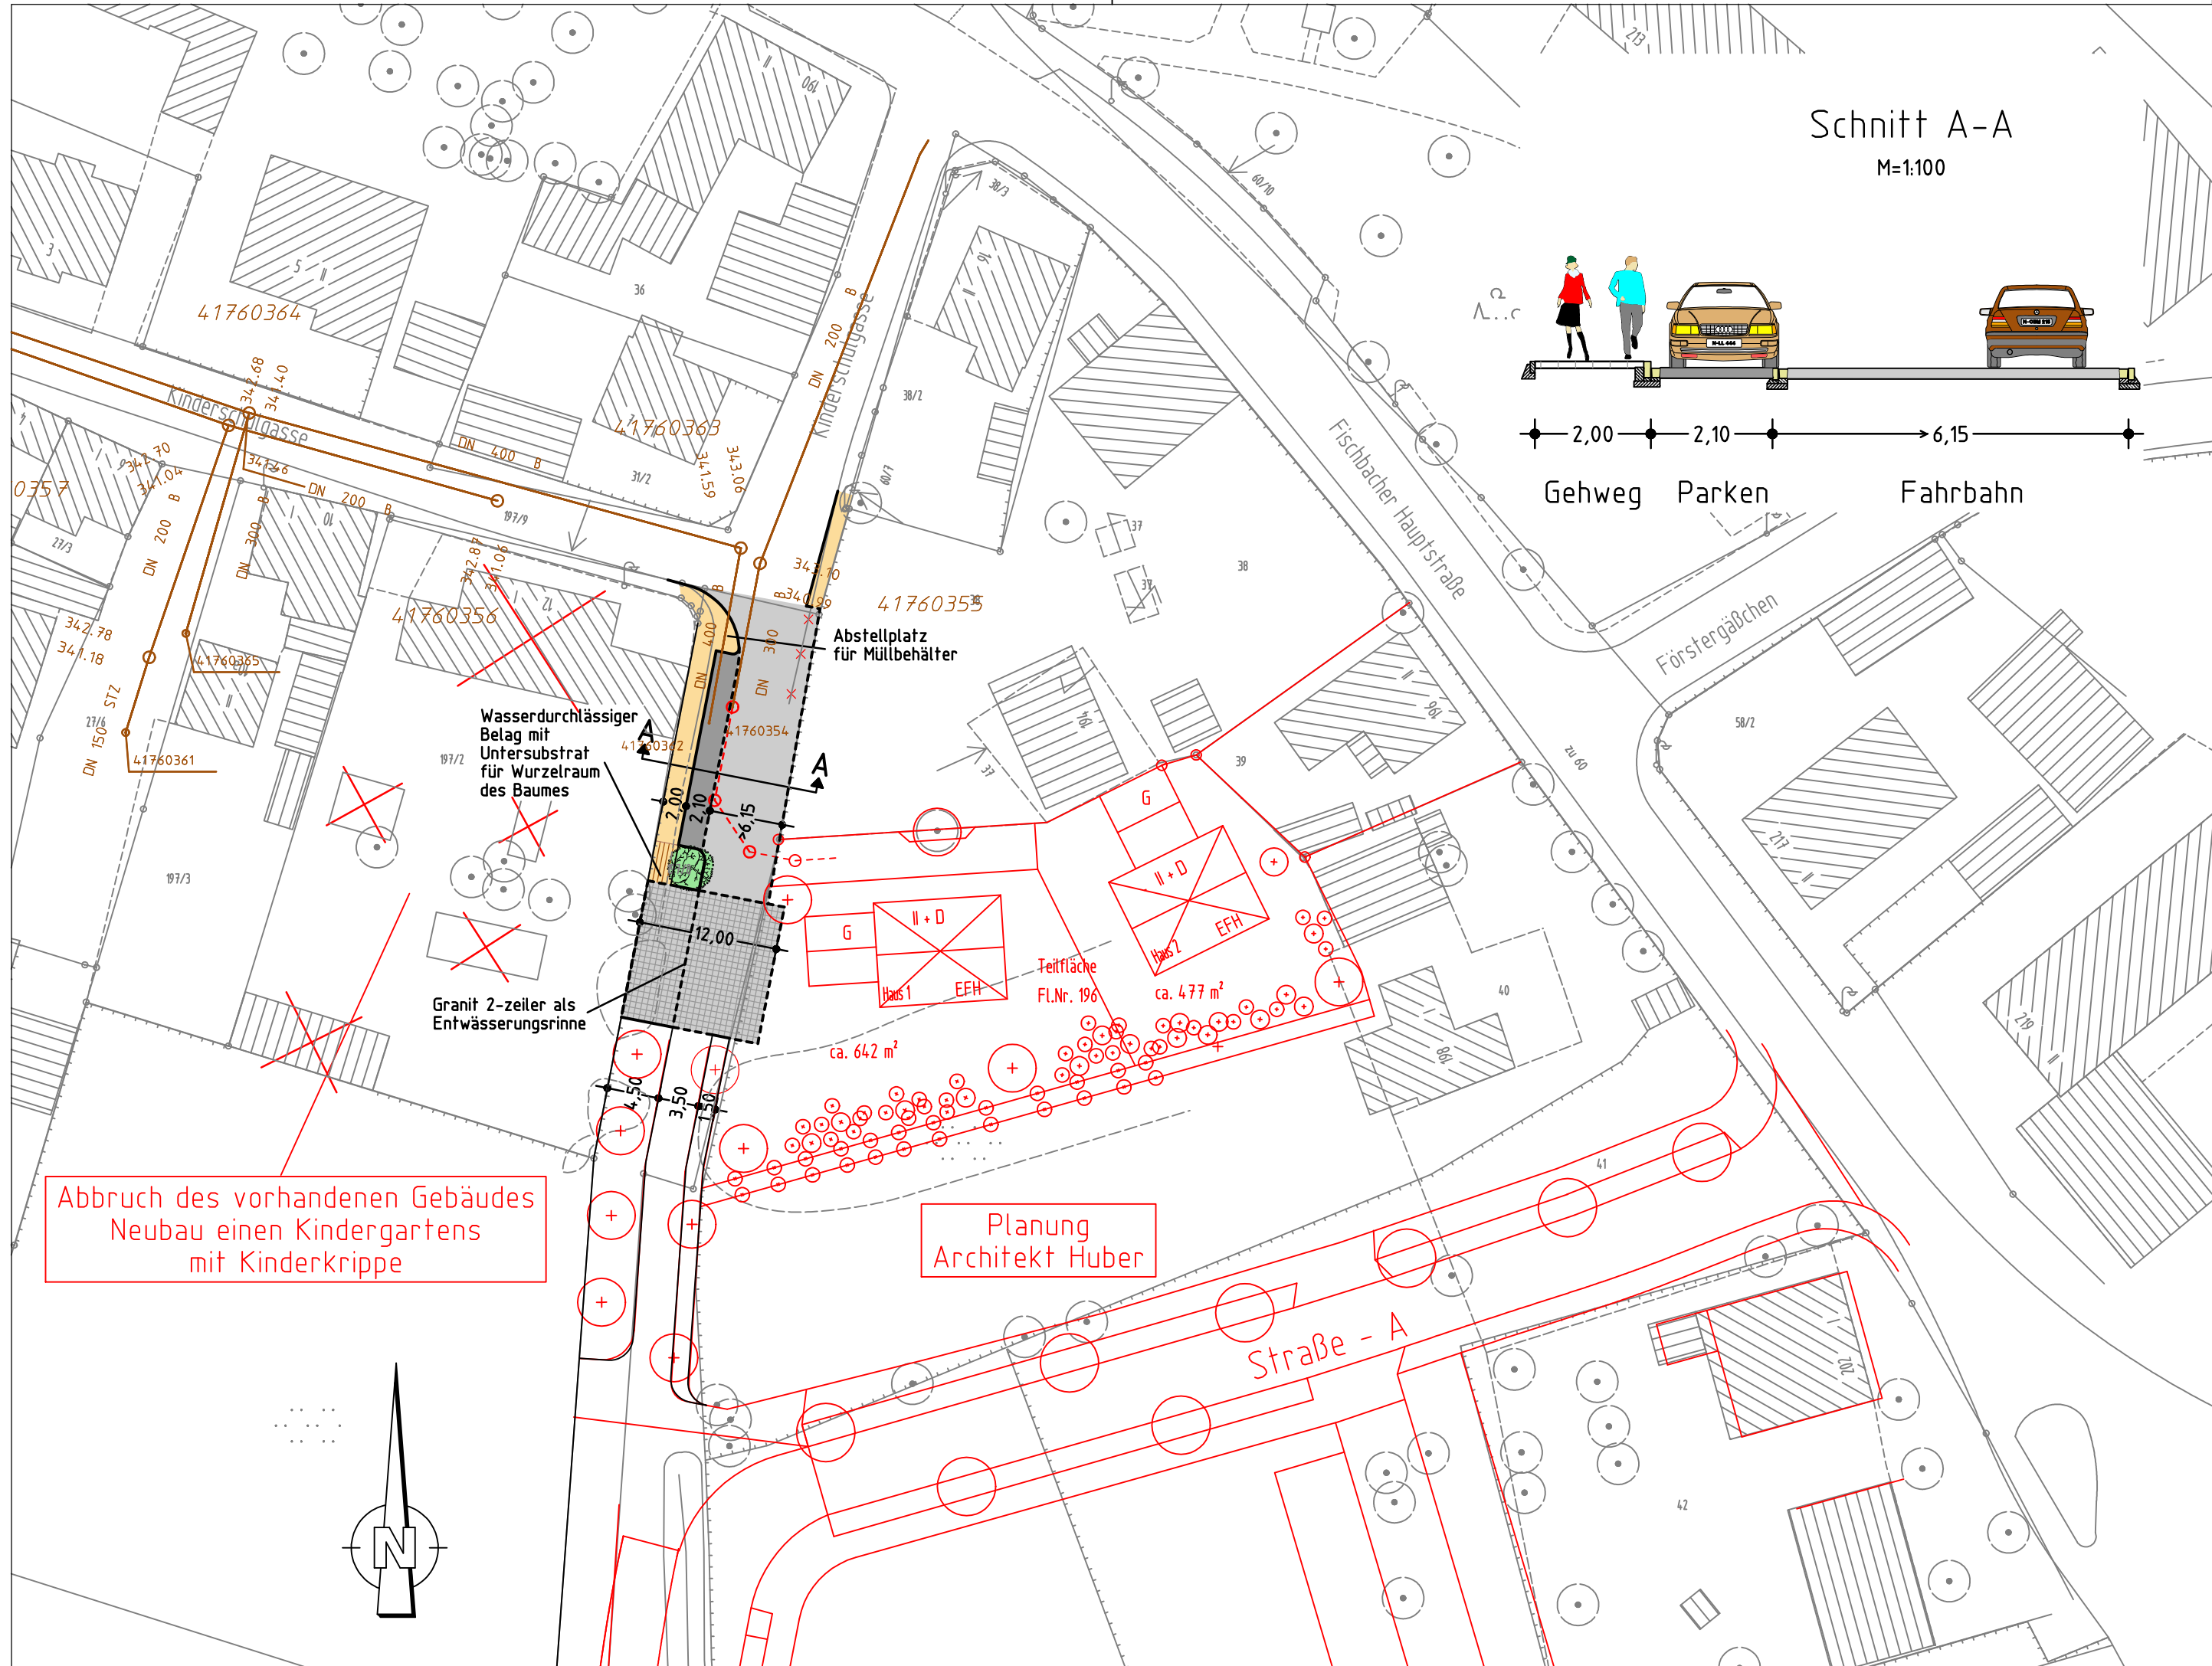

Zeichenerklärung:

Planung

- Hochbord
- Hochbord abgesenkt
- vorh. Baum
- gepl. Baum
- Einfahrt/Ausfahrt
- erf. Abbruch
- neue Maststandorte
- bestehender Kanal
- mögliche Linienführung des privaten Hausanschlusskanals
- Fahrbahnfläche
- Fahrbahnpflaster
- Parkstandsfläche
- Gehwegfläche
- Grünfläche
- Wasserdurchlässiger Belag

Bestand

- best. Gebäude
- Baum
- Wiese
- Wald
- Gartenland
- Unland
- Friedhof
- Zaun
- Mauer
- Stützmauer
- Schaltkasten
- Litfaßsäule
- Eingang
- Einfahrt
- Steigungspeil
- Fließrichtung
- Mast
- Fahnenmast
- Lampe
- Oberflurhydrant
- Brunnen

Nürnberg

VERKEHRSPLANUNGSAMT NÜRNBERG

STRASSENPLANUNG			Kinderschulgasse	
ABTEILUNGSLEITUNG			i.V. gez. Krause	
BEARBEITUNG			Malter-Manzke (4936)	
			Reiser M. (4933)	
ÄNDERUNGEN			M = 1 : 500	
DATUM	BEARBEITUNG	OBJEKT	NR. 2.1996.2.1	
27.06.11	Reiser M.	Parkbucht verschmälert	NÜRNBERG, AM 10.01.2011	
			gez. Jülich	
			AMTSLEITER	