


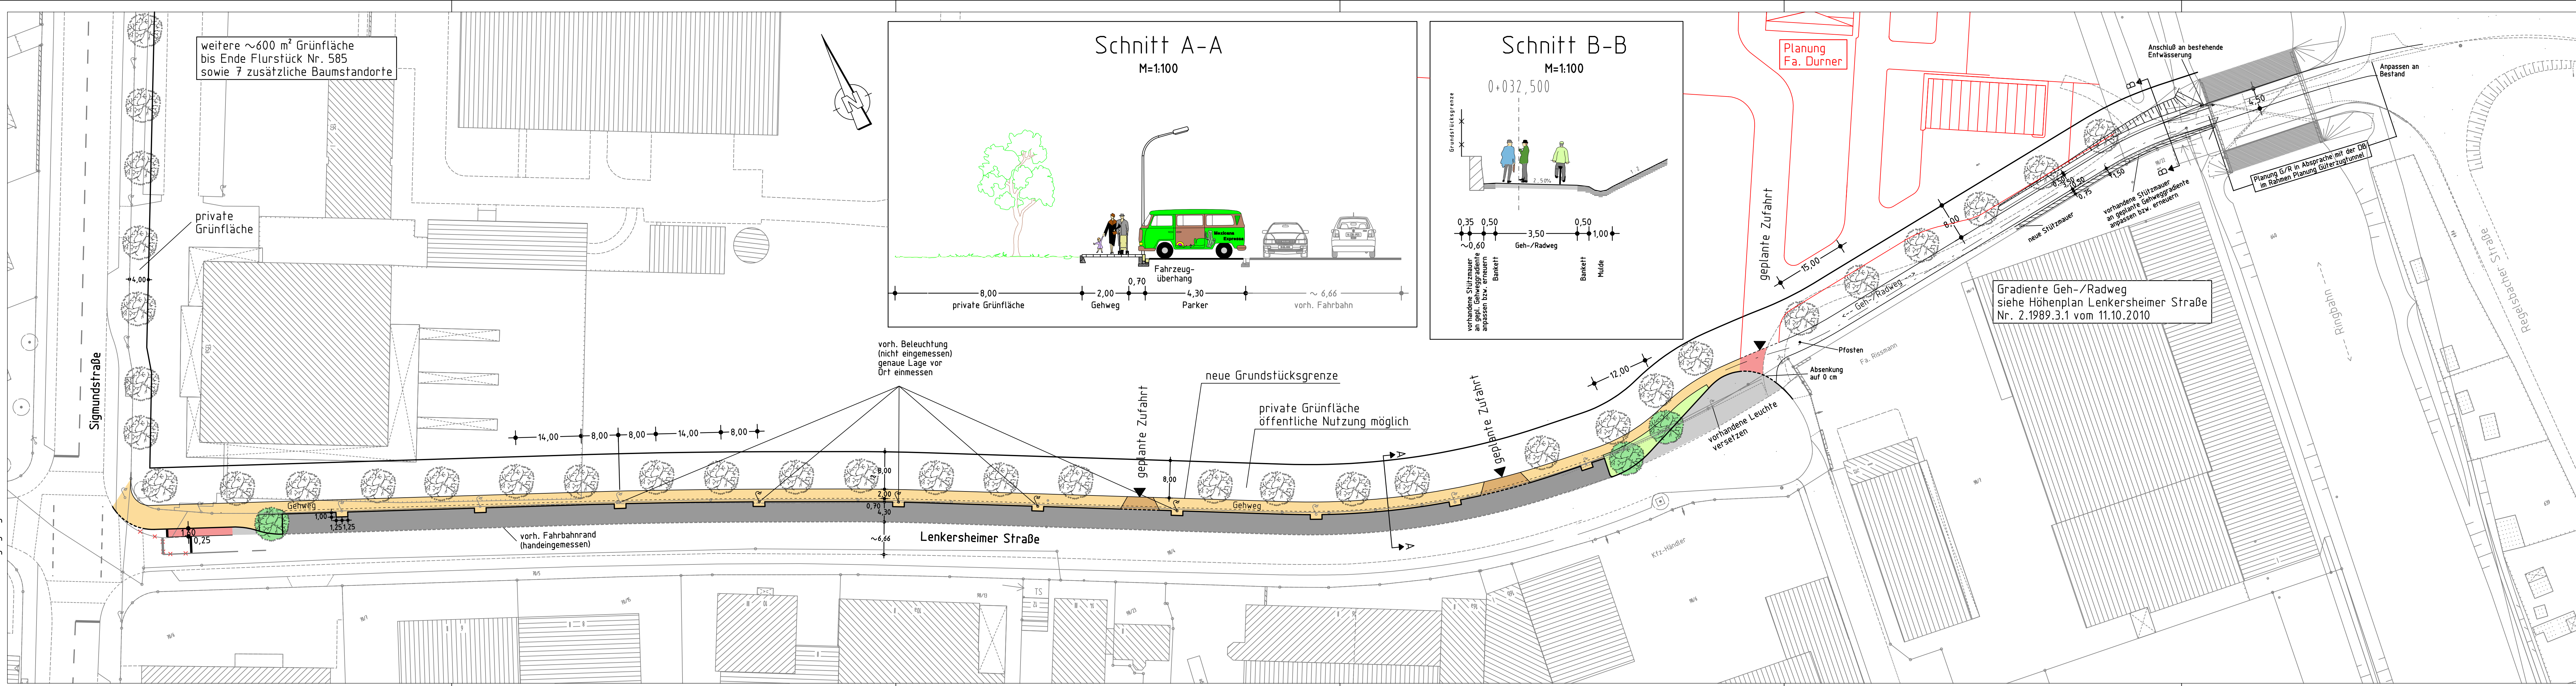

Zeichenerklärung:

Planung

- Hochbord
- Hochbord abgesenkt
- vorh. Baum
- gepl. Baum
- Einfahrt/Ausfahrt
- Beleuchtung (Stahl-/Betonmast)
- erf. Abbruch
- VAG Wartehalle
- Stützmauer
- neue Maststandorte
- Fahrbahnfläche
- Gehwegfläche
- Bordsteinradweg
- Radstreifen/ÖPNV-Spur
- Radwegfurf eingefärbt
- Parkstandsfläche
- sonstige Pflasterfl.
- Grünfläche
- Überfahrt-Gehweg

Bestand

- best. Gebäude
- Baum
- Wiese
- Wald
- Gartenland
- Unland
- Friedhof
- Zaun
- Mauer
- Stützmauer
- Schallkasten
- Leitfahle
- Eingang
- Einfahrt
- Stiegungspfeil
- Fließrichtung
- Mast
- Fahnenmast
- Lampe
- Oberflurhydrant
- Brunnen

Nürnberg

VERKEHRSPLANUNGSAMT NÜRNBERG

STRASSENPLANUNG		Lenkersheimer Straße	
ABTEILUNGSLEITUNG	gez. Wunder	Nordseite	
BEARBEITUNG	MaMa (4936)	Lageplan	
	Reiser M. (4933)		
ÄNDERUNGEN		M = 1:500	NR. 2.1989.2.1
DATUM	BEARBEITUNG	OBJEKT	NÜRNBERG, AM 11.10.2010
19.11.10	Klapuch	GW Lenkersheimer Str.	gez. Jülich AMTSLEITER
14.12.10	Reiser M.	Aufstelltasche Radfahrer Zufahrt Fa. Durner	
28.01.11	Reiser M.	Haltefläche, Aufstelltasche Radfahrer	
11.07.11	Reiser M.	gepl. Zufahrten	
21.07.11	Reiser M.	Verlängerung R/G	