


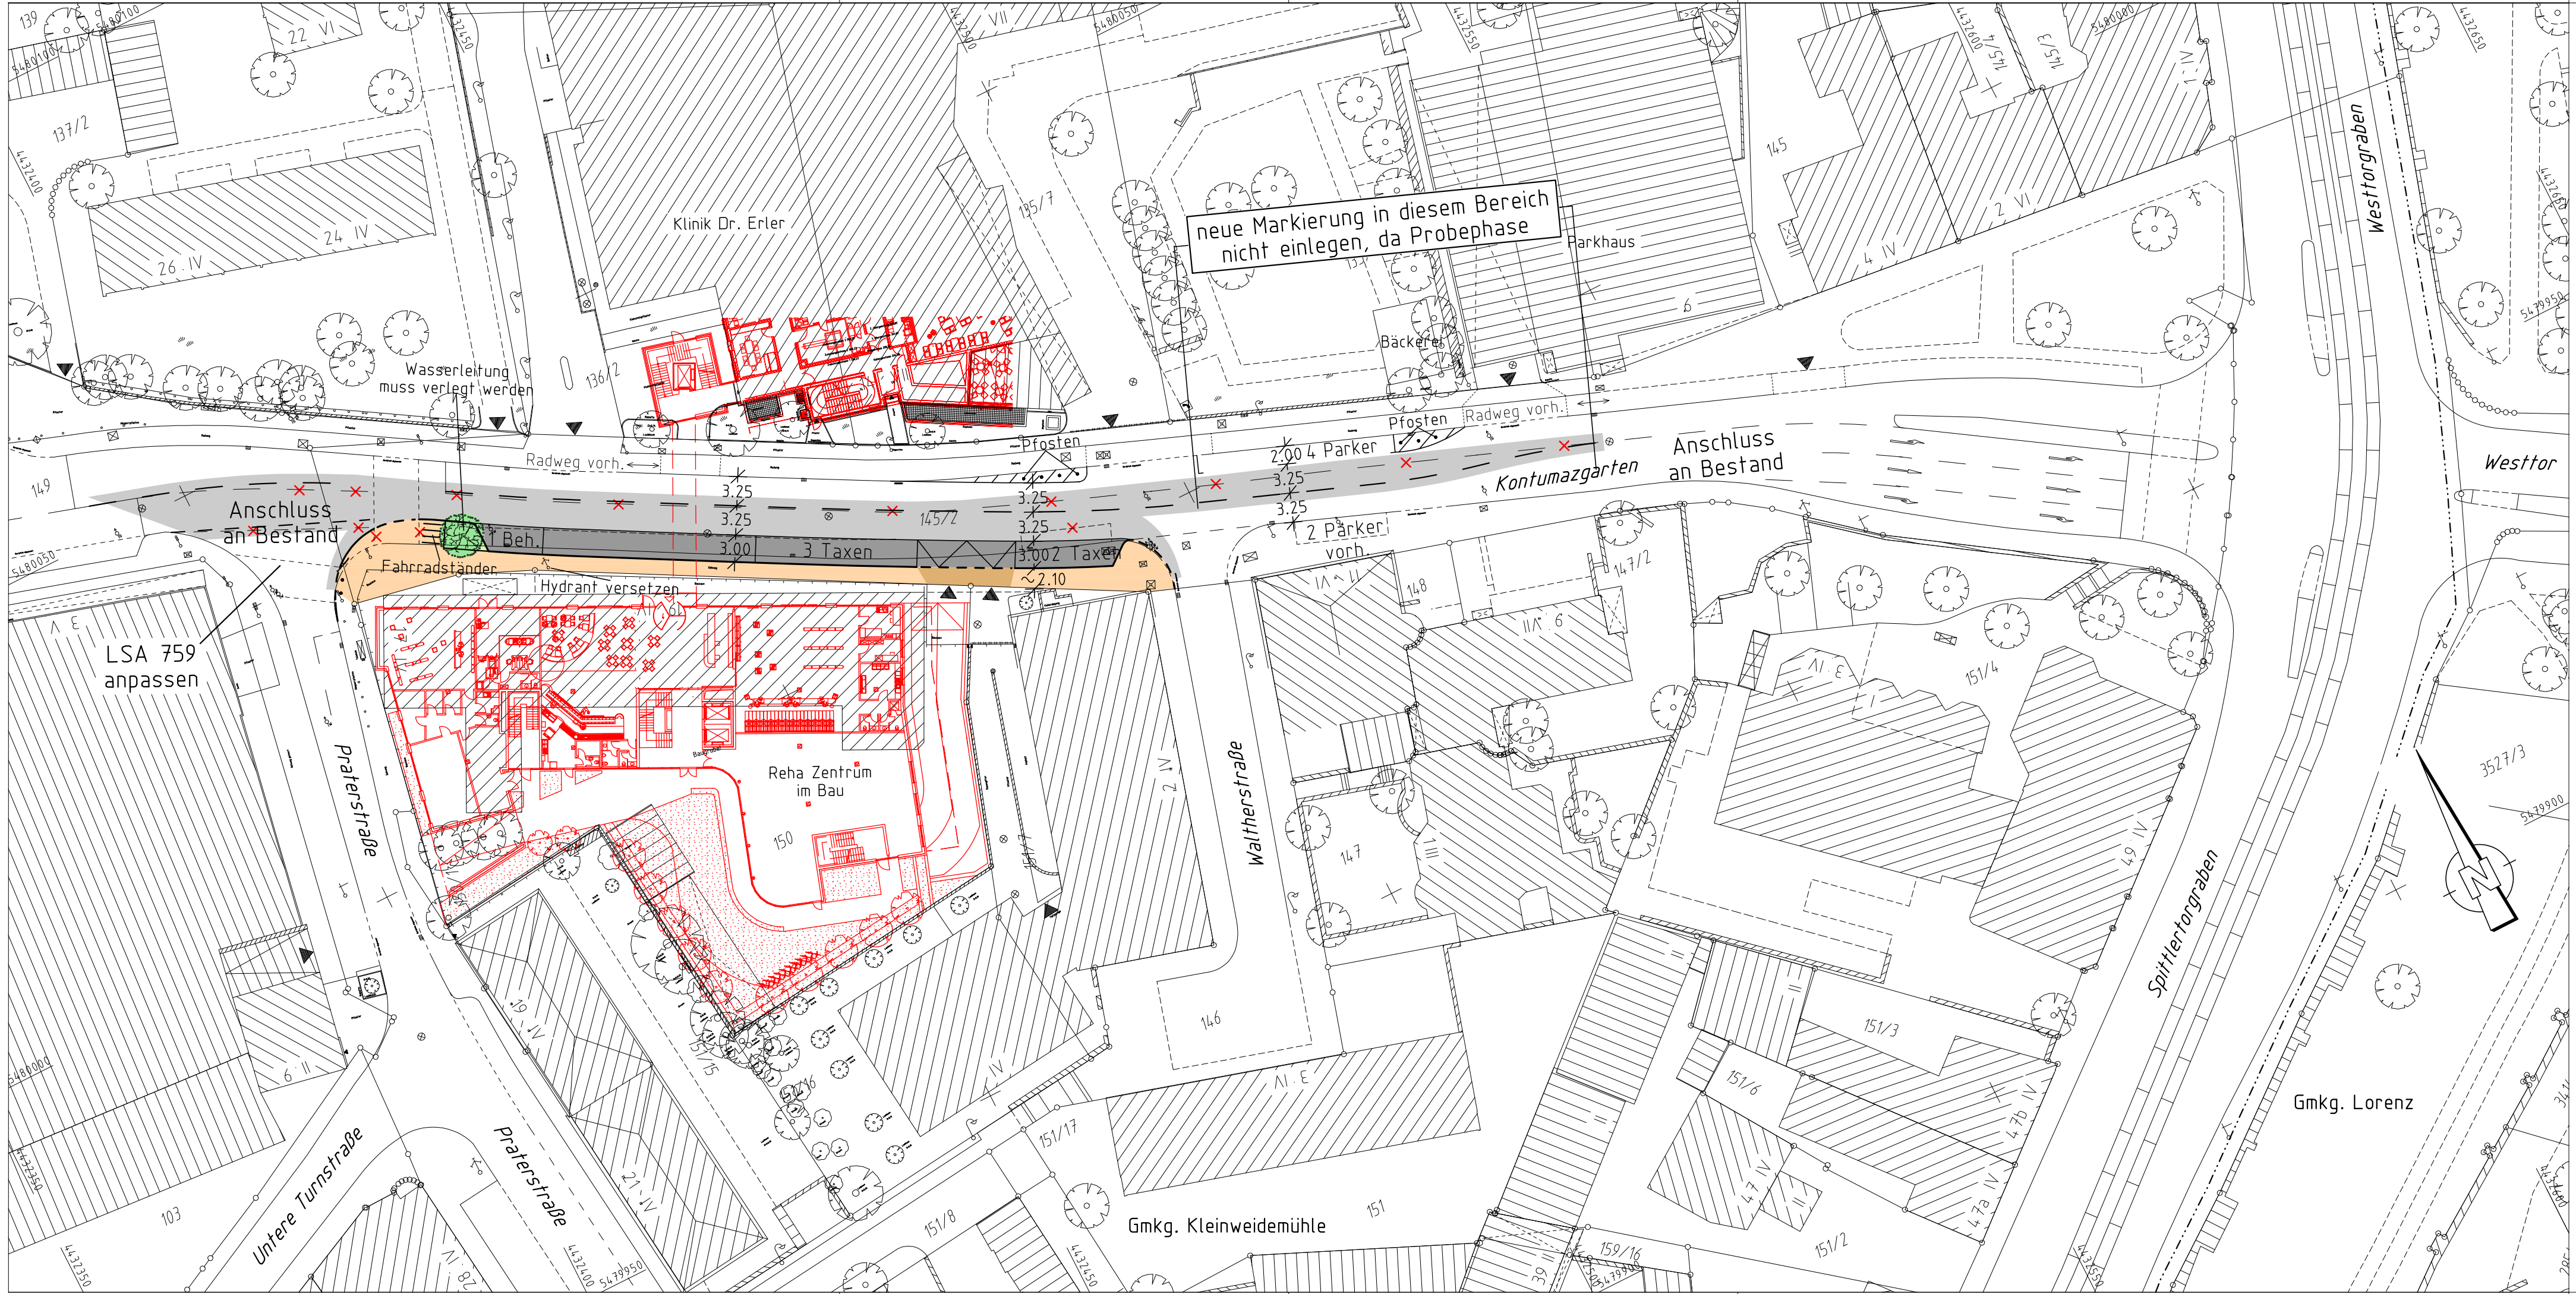

Zeichenerklärung:

Planung

- Hochbord
- Hochbord abgesenkt
- vorh. Baum
- gepl. Baum
- Einfahrt/Ausfahrt
- Beleuchtung (Stahl-/Betonmast)
- erf. Abbruch
- VAG Warthalle
- Stützmauer
- neue Maststandorte
- Fahrbahnfläche
- Gehwegfläche
- Bordsteinradweg
- Radstreifen/ÖPNV-Spur
- Radwegfurt eingefärbt
- Parkstandsfläche wird asphaltiert
- sonstige Pflasterfl.
- Grünfläche
- Überfahrt-Gehweg

Bestandsaufnahme

- Kalasterpunkt
- Grenzstein
- Absteckpunkt
- Vermessungspunkt
- Schieber
- Unterflurhydrant
- Überflurhydrant
- Pegel
- Bohrloch
- Kabelschacht
- Telefonzelle
- Uhr
- Schaltkasten
- Fahrradenautomat
- Briefkasten
- Automat
- Kabelstein
- Mast
- Fahnenmast
- Lampe
- Gasskule
- Schild, Wegweiser
- Lifftaube
- Brunnen
- Angep
- Lichtschacht
- Haltestelle
- Schilderleiste, Leuchtschild
- Gully
- Kanalschacht
- ACD - Rinne
- Eingang
- Einfahrt
- Steigungsfall
- Flechteichtung
- Zaun
- Plaster
- Stützmauer
- best. Gebäude
- Baum
- Wiese
- Wald
- Gartenland
- Unland
- Friedhof

Nürnberg

VERKEHRSPLANUNGSAMT NÜRNBERG

STRASSENPLANUNG			KONTUMAZGARTEN	
ABTEILUNGSLEITUNG		gez. Wunder	Bereich zwischen dem Westtorgraben und der Praterstraße	
BEARBEITUNG		Dufek (4933)		
		Seitz I.	Lageplan 1	
ÄNDERUNGEN			M = 1 : 500	NR. 2.813.2.2
DATUM	BEARBEITUNG	OBJEKT	NÜRNBERG, AM 25.10.2011	
16.12.11	Seitz I.	Instruktionserg.		
			gez. Jülich	
			AMTSLEITER	

VPL500.1PLT aus Projekt <4371VERM> vom 28.12.11