Gesamtbearbeitung der Plangrundlage in CARD/1:
Verkehrsplanungsamt Nürnberg, Straßenplanung
Klapuch Tel.231-4932 Fax 231-2098

Plangrundlage: Amt für Geoinformation und Bodenordnung
Digitale Stadtgrundkarte :
Vm/Fachbereich Informationsverarbeitung, Tel. 231-4421, Fax 231-4425

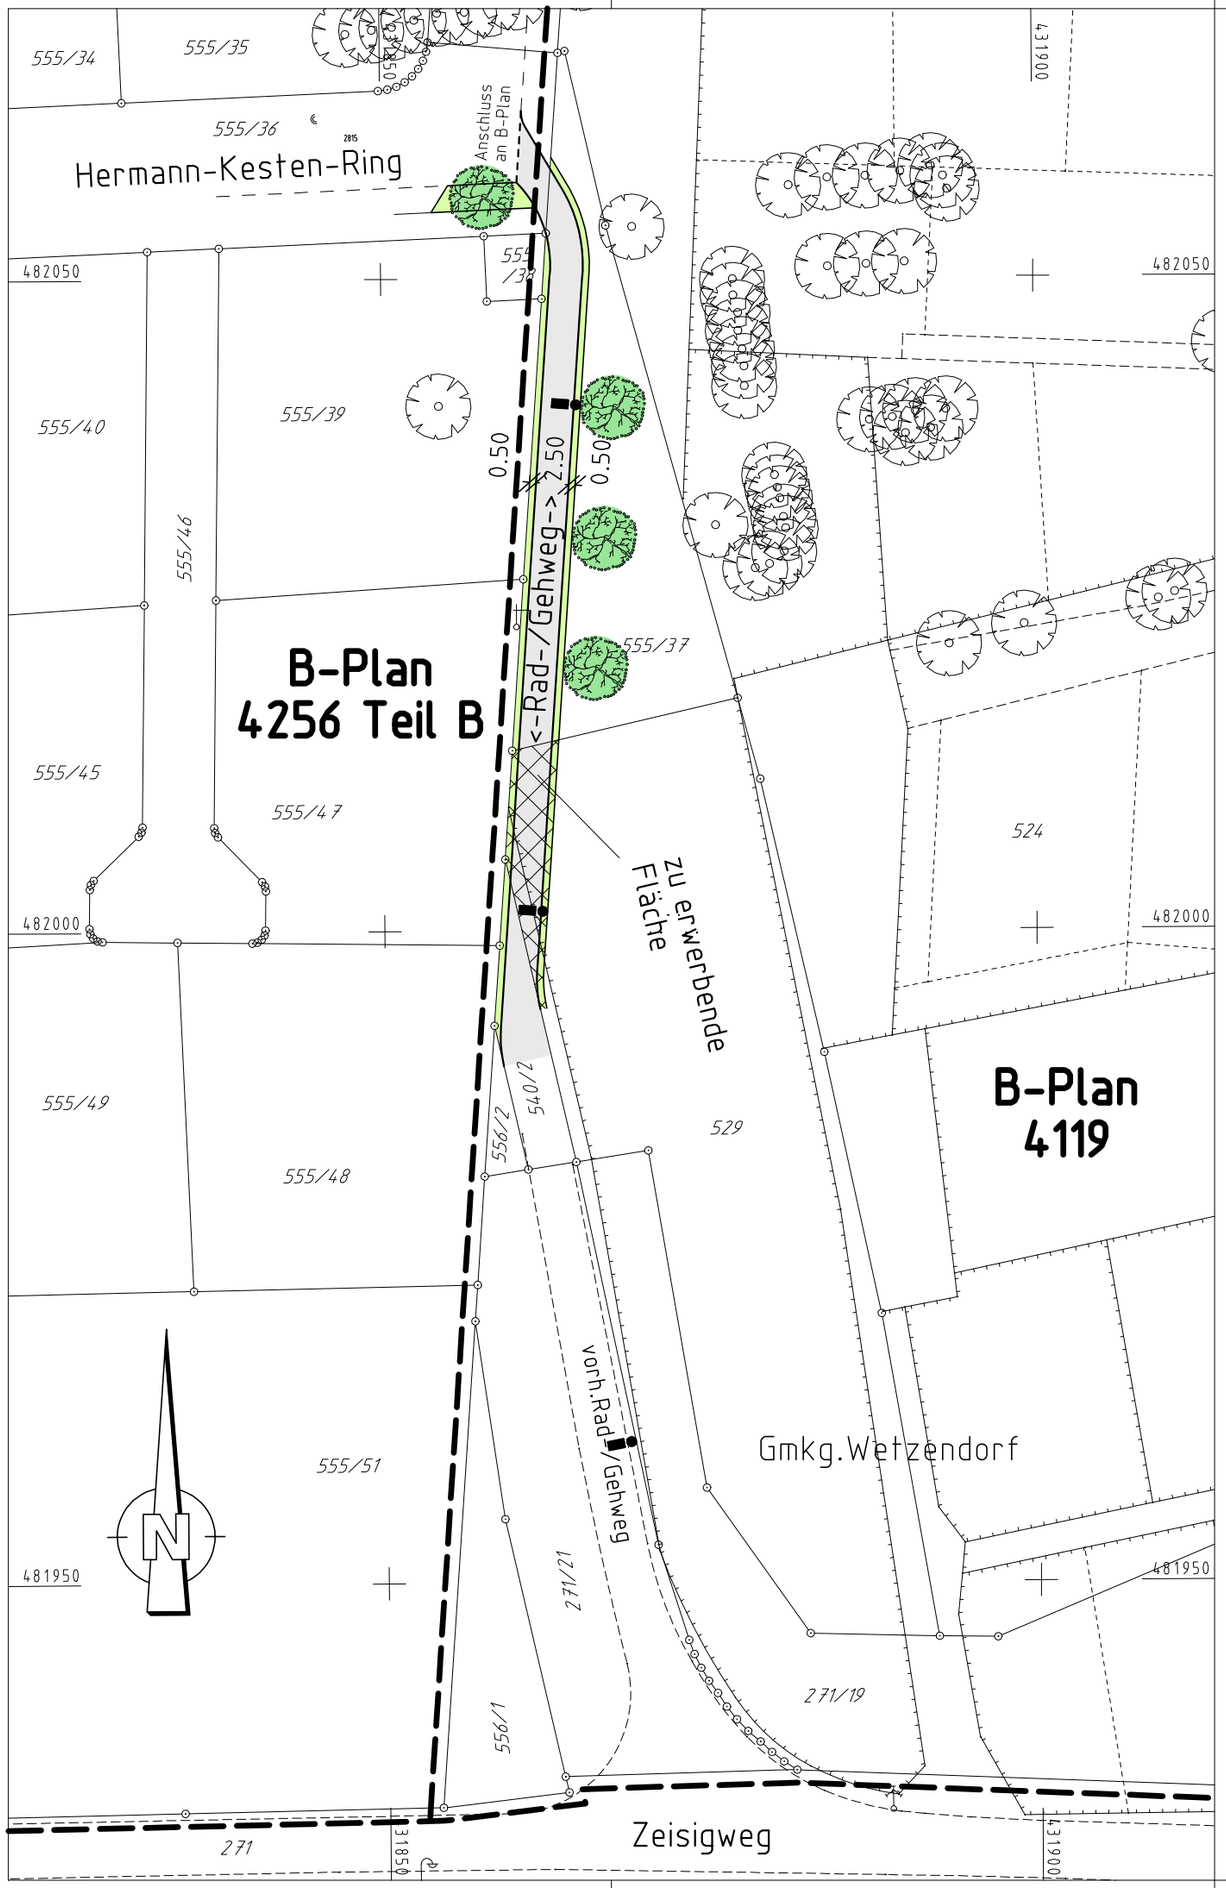

Zeichenerklärung:

Planung

- Hochbord
- Hochbord abgesenkt
- vorh. Baum
- gepl. Baum
- Einfahrt/Ausfahrt
- Beleuchtung (Stahl-/Betonmast)
- erf. Abbruch
- VAG Wartehalle
- Stützmauer
- neue Maststandorte

- Fahrbahnfläche
- Gehwegfläche
- Bordsteinradweg
- Rad-/Gehweg
- Radwegfurt eingefärbt
- Parkstandsfläche
- sonstige Pflasterfl.
- Bankett
- Überfahrt-Gehweg

Bestandsaufnahme

- Katasterpunkt
- Grenzstein
- Absteckpunkt
- Vermessungspunkt
- Schieber
- Unterflurhydrant
- Oberflurhydrant
- Pegel
- Bohrloch
- Kabelschacht
- Telefonzelle
- Uhr
- Schaltkasten
- Fahrkartenautomat
- Briefkasten
- Automat
- Kabelstein

- Mast
- Fahnenmast
- Lampe
- Gassäule
- Schild,Wegweiser
- Litfaßsäule
- Brunnen
- Ampel
- Lichtschacht
- Haltestelle
- Schildkröte, Leuchtpfeil
- Gully
- Kanalschacht
- ACO - Rinne

- Eingang
- Einfahrt
- Steigungspfeil
- Fließrichtung
- Zaun#
- Mauer
- Stützmauer
- best. Gebäude
- Baum
- Wiese
- Wald
- Gartenland
- Unland
- Friedhof

Nürnberg

VERKEHRSPLANUNGSAMT NÜRNBERG

STRASSENPLANUNG		HERMANN-KESTEN-RING Rad-/Gehweg zwischen dem Zeisigweg und Hermann-Kesten-Ring
ABTEILUNGSLEITUNG	gez. Wunder	
BEARBEITUNG	Kölbel (5355)	
	Klapuch	**Lageplan**
ÄNDERUNGEN		M = 1 : 500 / NR. 2.1995.2.1

DATUM	BEARBEITUNG	OBJEKT
06.09.11	Klapuch	Instruktionserg.

NÜRNBERG, AM 01.12.2010

gez. Jülich
AMTSLEITER

VPL500_1.PLT aus Projekt <3218HKR1> vom 06.09.11

CARD/1