


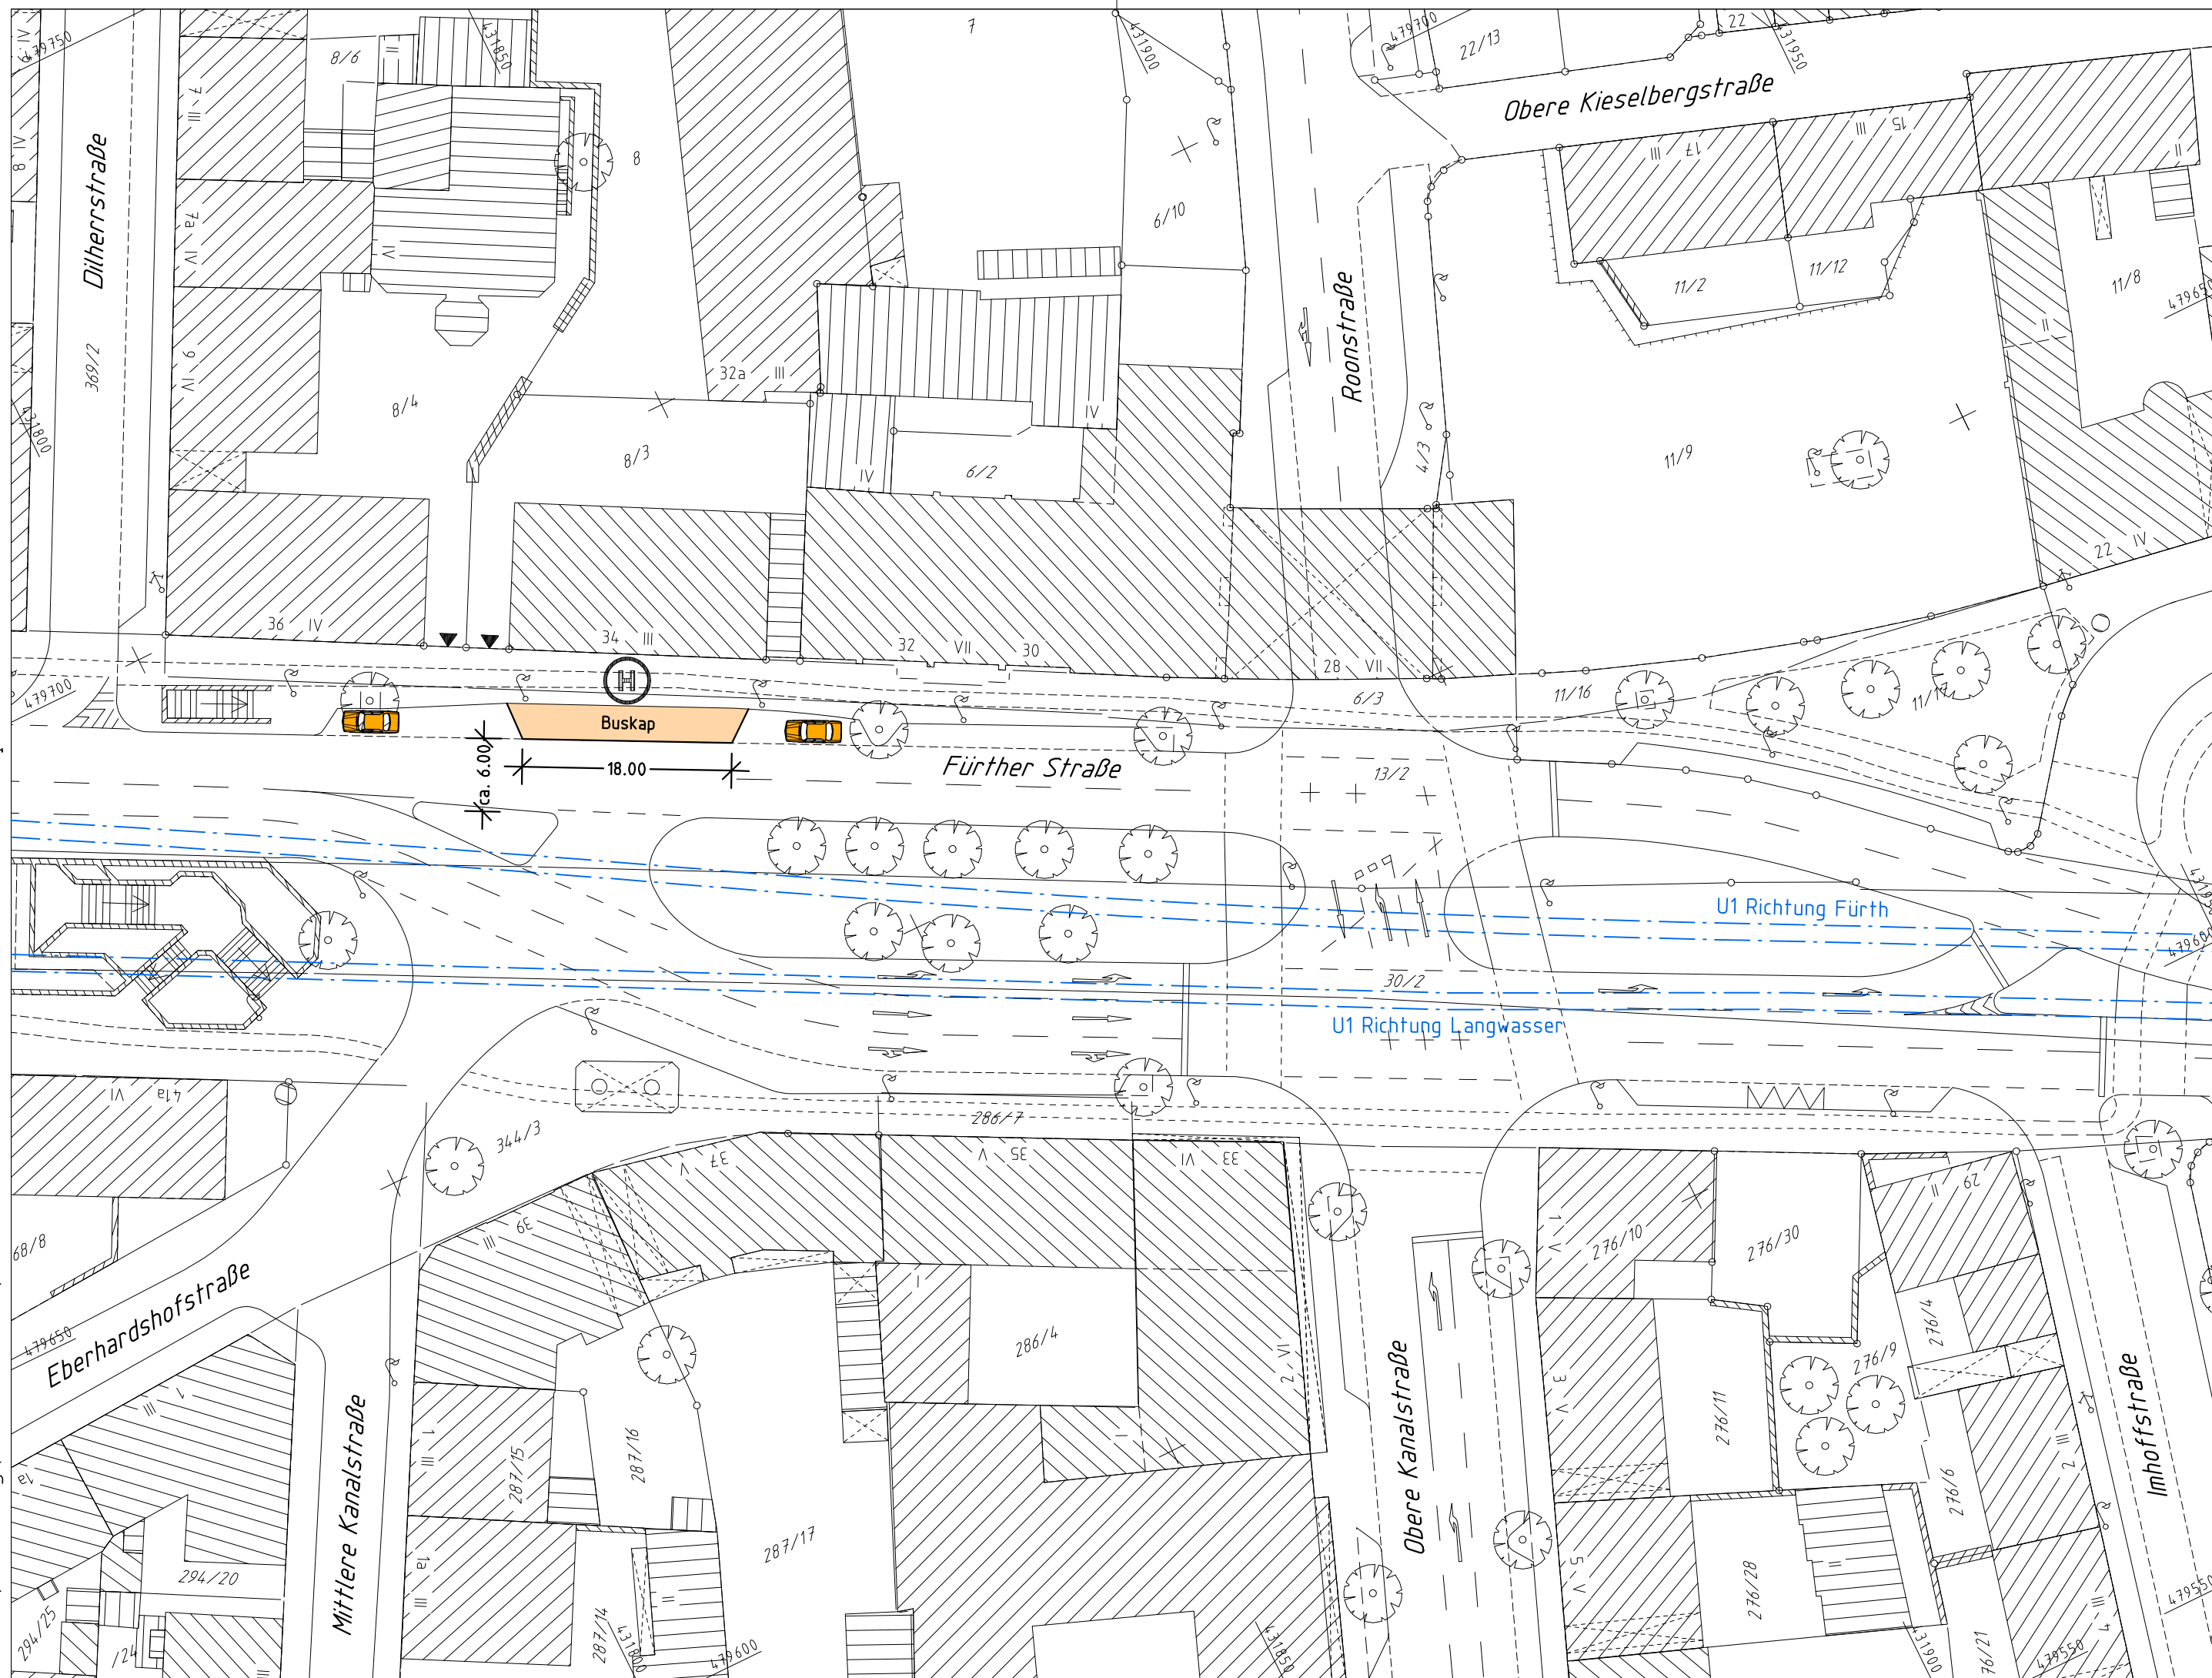

Zeichenerklärung:

Planung

- | | | | |
|---|--------------------------------|---|-----------------------|
|  | Hochbord |  | Fahrbahnfläche |
|  | Hochbord abgesenkt |  | Gehwegfläche |
|  | vorh. Baum |  | Bordsteinradweg |
|  | gepl. Baum |  | Radstreifen/ÖPNV-Spur |
|  | Einfahrt/Ausfahrt |  | Radwegfurt eingefärbt |
|  | Beleuchtung (Stahl-/Betonmast) |  | Parkstandsfläche |
|  | erf. Abbruch |  | sonstige Pflasterfl. |
|  | VAG Warthalle |  | Grünfläche |
|  | Stützmauer |  | Überfahrt-Gehweg |
|  | neue Maststandorte | | |

Bestandsaufnahme

- | | | | | | |
|--|-------------------|--|--------------------------|--|----------------|
| | Katzenpunkt | | Mast | | Eingang |
| | Grenzstein | | Fahnenmast | | Einfahrt |
| | Absteckpunkt | | Lampe | | Steigungspfeil |
| | Vermessungspunkt | | Gassäule | | Fließrichtung |
| | Schieber | | Schild, Wegweiser | | Zaun |
| | Unterflurhydrant | | | | Mauer |
| | Oberflurhydrant | | | | Stützmauer |
| | Pegel | | Litfaßsäule | | best. Gebäud. |
| | Bohrloch | | Brunnen | | Baum |
| | Kabelschacht | | Ampel | | Wiese |
| | Telefonzelle | | Lichtschacht | | Wald |
| | Uhr | | Haltestelle | | Gartenland |
| | Schaltkasten | | Schildkröte, Leuchtpfeil | | Unland |
| | Fahrkartenautomat | | Gully | | Friedhof |
| | Briefkasten | | Kanalschacht | | |
| | Automat | | ACD - Rinne | | |
| | Kabelstein | | | | |

Nürnberg

VERKEHRSPLANUNGSAMT NÜRNBERG

VPL500_1.PLI | aus Projekt <ZZ18f-UE 7> vom 30.06.2022

STRASSENPLANUNG			FÜRTHER STRASSE	
ABTEILUNGSLEITUNG		gez. Wunder		
BEARBEITUNG		Krause (4931)		
		Klapuch		
ÄNDERUNGEN			Lageplan	
			M = 1 : 500	NR. 2.1516.2.14
DATUM	BEARBEITUNG	OBJEKT	NÜRNBERG, AM 04.05.2011	
			gez. Jütlich	
			AMTSLEITER	