


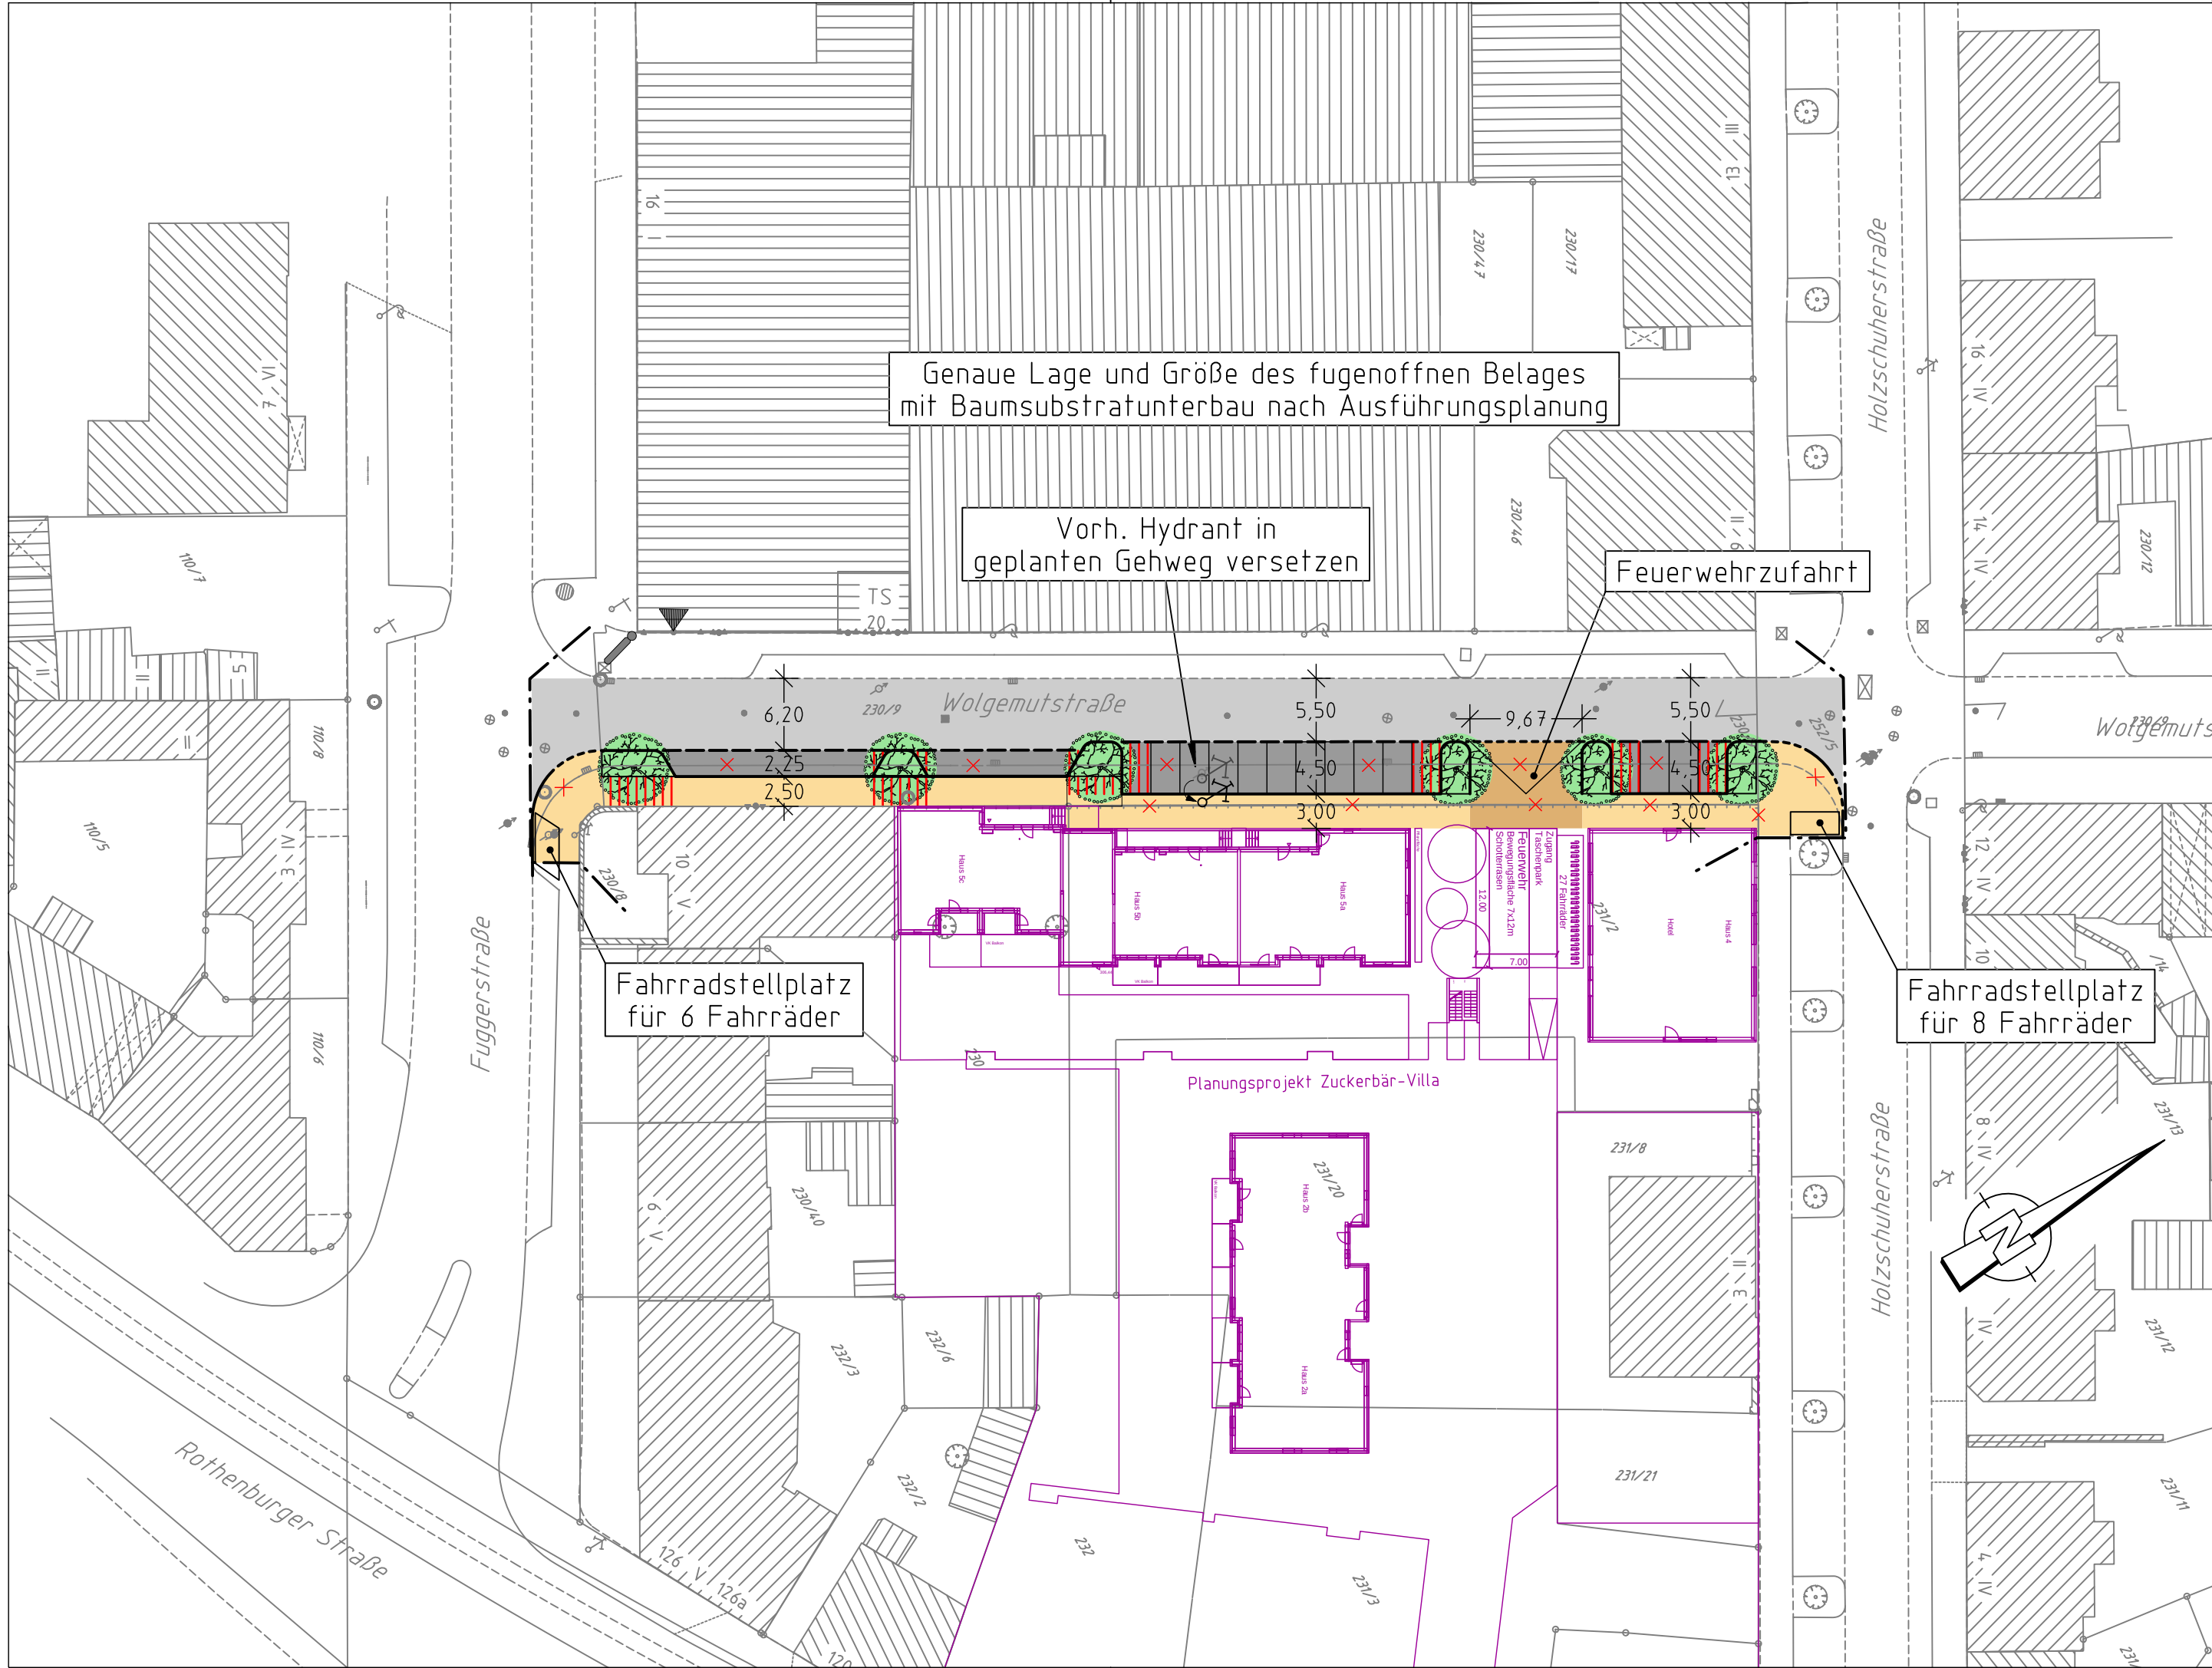

Zeichenerklärung:

- Planung
- Hochbord
 - Hochbord abgesenkt
 - Leistenstein
 - vorh. Baum
 - gepl. Baum → Standort nach Spartenlage und Prüfung durch Suchschlitze
 - Einfahrt/Ausfahrt
 - Beleuchtung (Stahl-/Betonmast)
 - erf. Abbruch
 - neue Maststandorte
 - Fahrbahnfläche
 - Gehwegfläche
 - Überfahrt-Gehweg
 - Parkstandsfläche
 - sonstige Pflasterfl.
 - Grünfläche
 - Belag fugenoffen mit Baumsubstratunterbau

- Bestand
- best. Gebäude
 - Baum
 - Wiese
 - Wald
 - Gartenland
 - Unland
 - Friedhof
 - Zaun
 - Mauer
 - Stützmauer
 - Schaltkasten
 - Litfaßsäule
 - Eingang
 - Einfahrt
 - Steigungspfeil
 - Fließrichtung
 - Mast
 - Fahnenmast
 - Lampe
 - Oberflurhydrant
 - Brunnen

Nürnberg

VERKEHRSPLANUNGSAMT NÜRNBERG

STRASSENPLANUNG			Wolgemutstraße zwischen Holzschuher Straße und Fuggerstraße		
ABTEILUNGSLEITUNG		gez. Wunder			
BEARBEITUNG					
		Albig		Lageplan	
ÄNDERUNGEN					
DATUM		BEARBEITUNG		OBJEKT	
06.10.11		Albig		Instruktionsergebnis	

M = 1 : 500		NR. 2.2009.2.1	
NÜRNBERG, AM 12.05.2011			
gez. Jülich			
AMTSLEITER			