Auszug Straßenplan 2.796.23
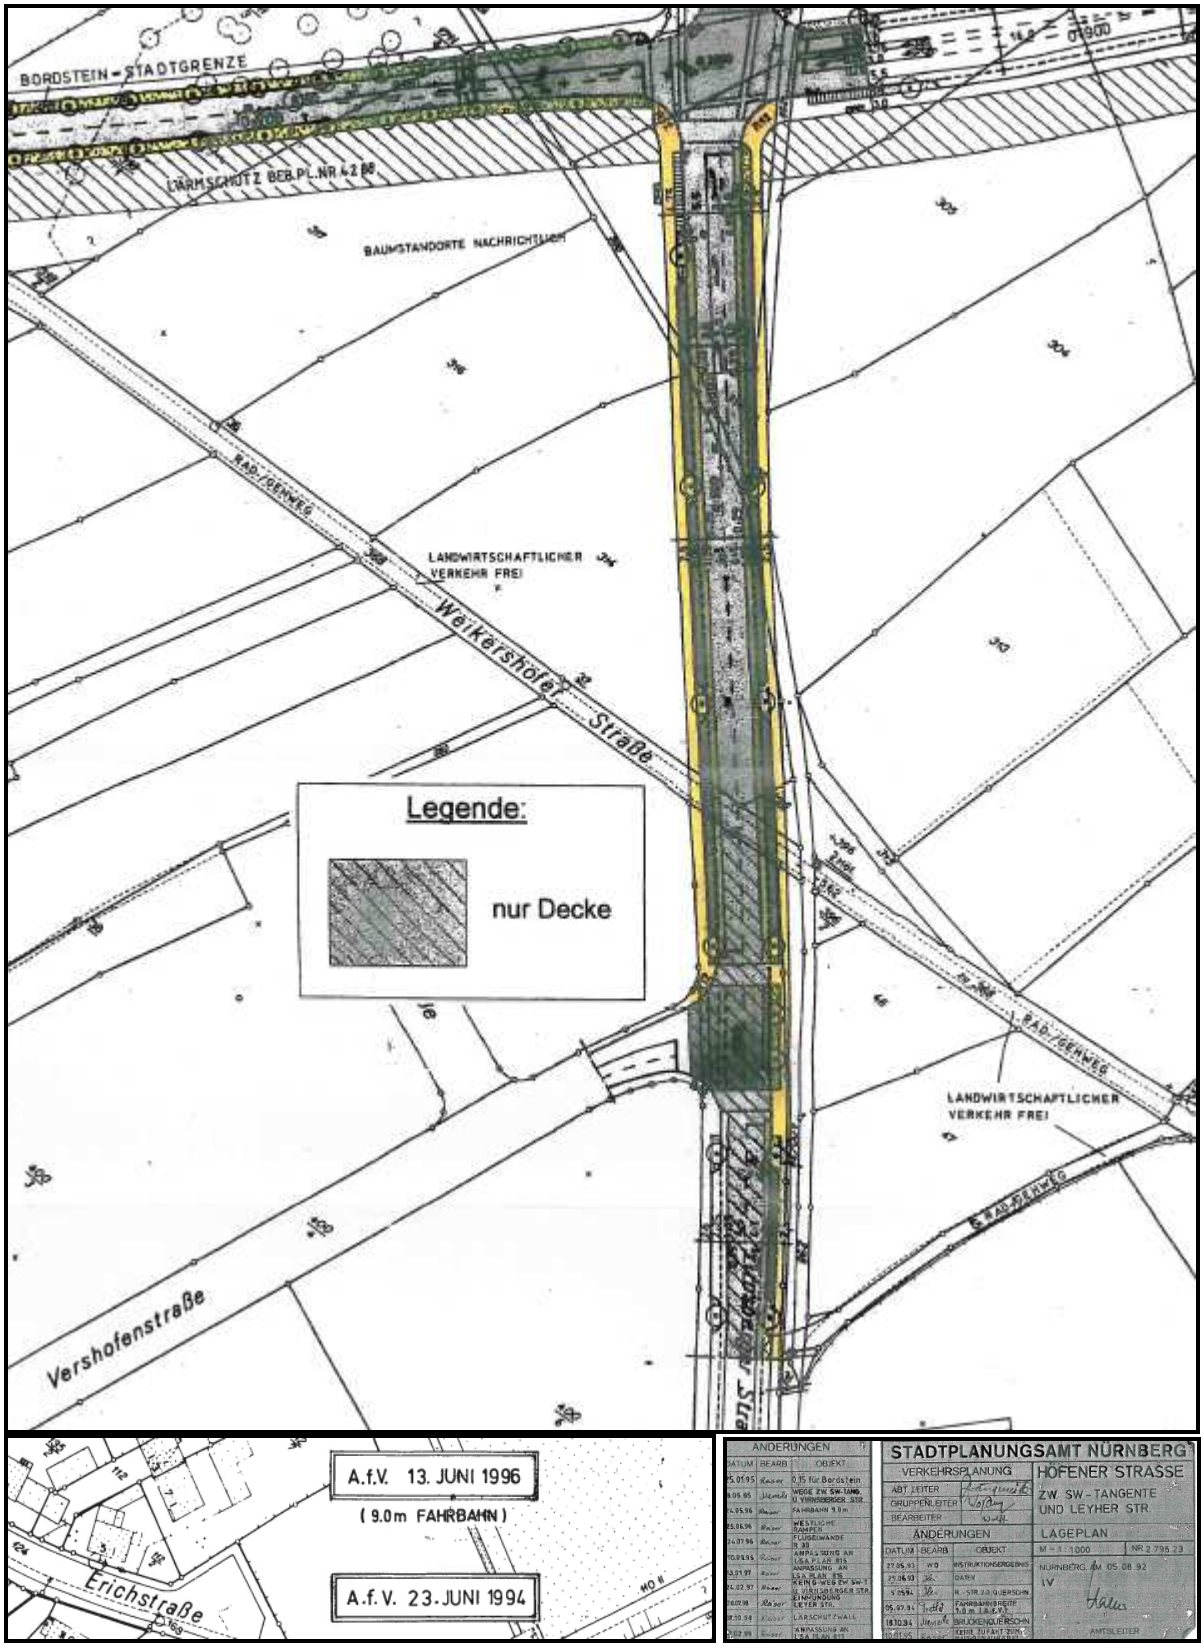
unmaßstäblich