
Gesamtbearbeitung der Plangrundlage in CARD/1:
Stadtvermessungsamt Nürnberg
Marienstr. 7a | Tel.: 231-4697 | Fax: 231-2098

Plangrundlage: Amt für Geoinformation und Bodenordnung
Stadtvermessungsamt Nürnberg
GEO/1, Herr Vjol | Tel.: 231-4424, Fax 231-4425

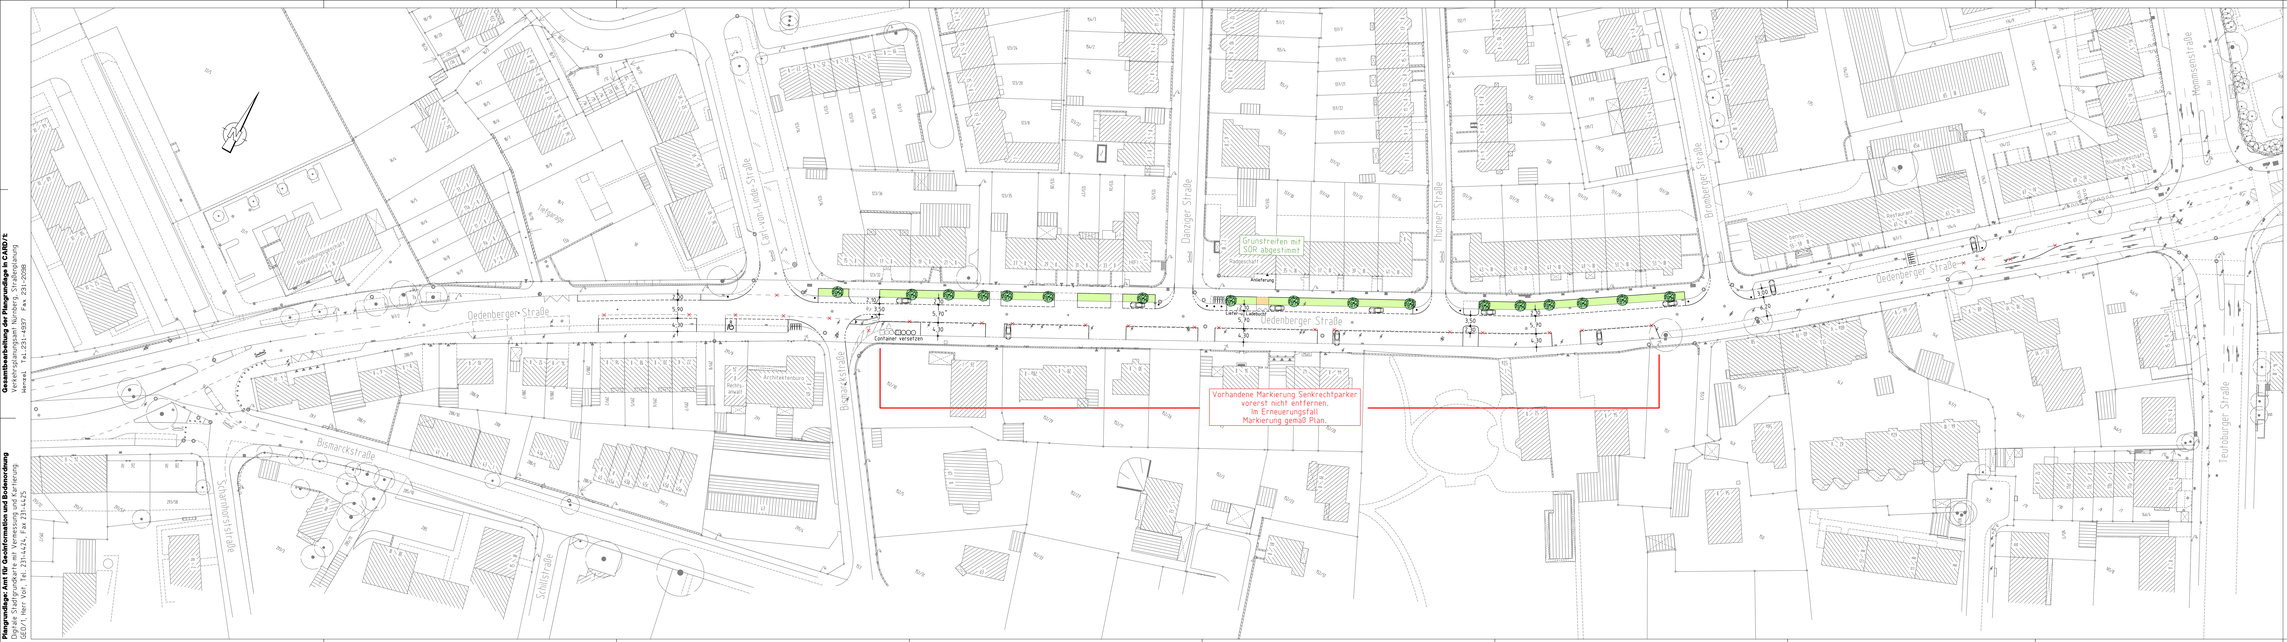

Bestand



Zeichenerklärung:

Planung

- Markierung
- vorh. Markierung entfernen
- Poller/Pfosten
- Grünfläche
- Fahrradständer
- Geplante Bäume nur nachrichtlich! Erhaltung der Trasse von Sparten/ Bäume sind nicht Bestandteil dieser Planung

Nürnberg

VERKEHRSPLANUNGSAMT NÜRNBERG			
STRASSENPLANUNG			Oedenberger Straße zwischen Bismarckstraße und Mommsenstraße
ABTEILUNGSLEITUNG		gez. Wunder	Tempo 30
BEARBEITUNG		Erfurth (493?)	
		Wenzel/Reiser M.	**Markierungsplan**
ÄNDERUNGEN			M = 1 : 500 / NR. 2.2018.5.1
DATUM	BEARBEITUNG	OBJEKT	NÜRNBERG, AM 21.11.2011
13.04.12	Wenzel	Liefer -/u. Ladezone	
15.05.12	Wenzel	Instruktionsorg.	
			gez. Jülich
			AMTSLEITER

M 1:500

Projekt »Oedenberger_Straße_005« Zeichnung V500_ERL1 vom 16.05.12

©BVV