
Gesamtbearbeitung der Plangrundlage in CARD/1:
Verkehrsplanungsamt Nürnberg, Straßenplanung
Albig Tel.231-4935 Fax 231-2098

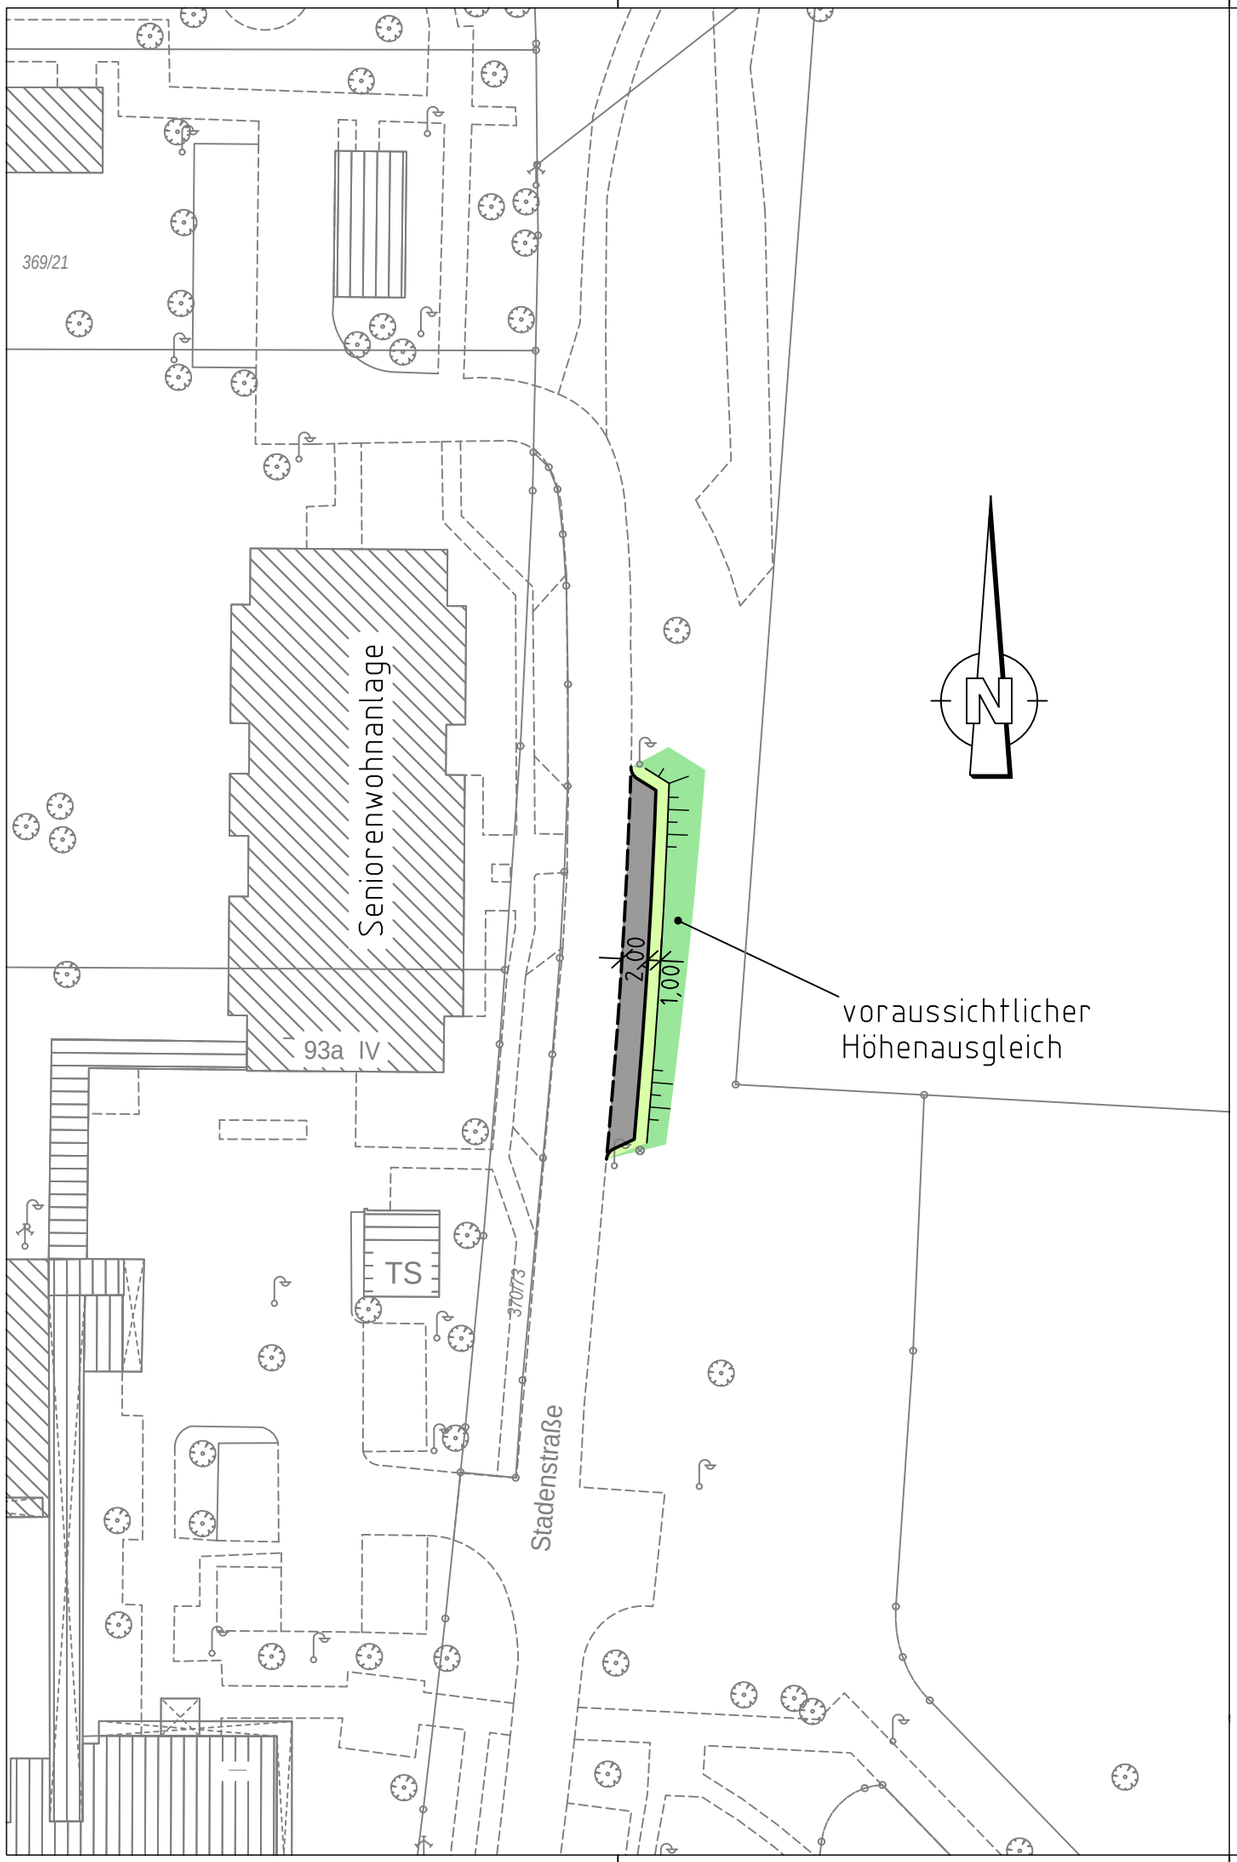

Plangrundlage: Amt für Geoinformation und Bodenordnung Nürnberg
Digitale Stadtgrundkarte - Daten vom Geodatenservice
Zur Maßentnahme nur bedingt geeignet!

Zeichenerklärung:

Planung

- Hochbord
- Hochbord abgesenkt
- vorh. Baum
- Parkstandsfläche
- Auftragsböschung
- Grünfläche

Bestand

- best. Gebäude
- Baum
- Wiese
- Wald
- Gartenland
- Unland
- Friedhof
- Zaun
- Mauer
- Stützmauer
- Schaltkasten
- Litfaßsäule
- Eingang
- Einfahrt
- Steigungspfeil
- Fließrichtung
- Mast
- Fahnenmast
- Lampe
- Oberflurhydrant
- Brunnen
- Kanalschachtdeckel

Nürnberg

VERKEHRSPLANUNGSAMT NÜRNBERG

STRASSENPLANUNG		Stadenstraße
ABTEILUNGSLEITUNG	gez. Wunder	Parkstreifen gegenüber HsNr. 93
BEARBEITUNG	Heym (4936)	
	Albig	**Lageplan**

ÄNDERUNGEN			M = 1 : 500	NR. 2.2030.2.1
DATUM	BEARBEITUNG	OBJEKT	NÜRNBERG, AM 24.10.2011	
			gez. i.V. Wunder	
			AMTSLEITER	

Card 8.407

Projekt <Stadenstraße_001> Zeichnung V500_1.PLT vom 18.11.11

CARD/1