


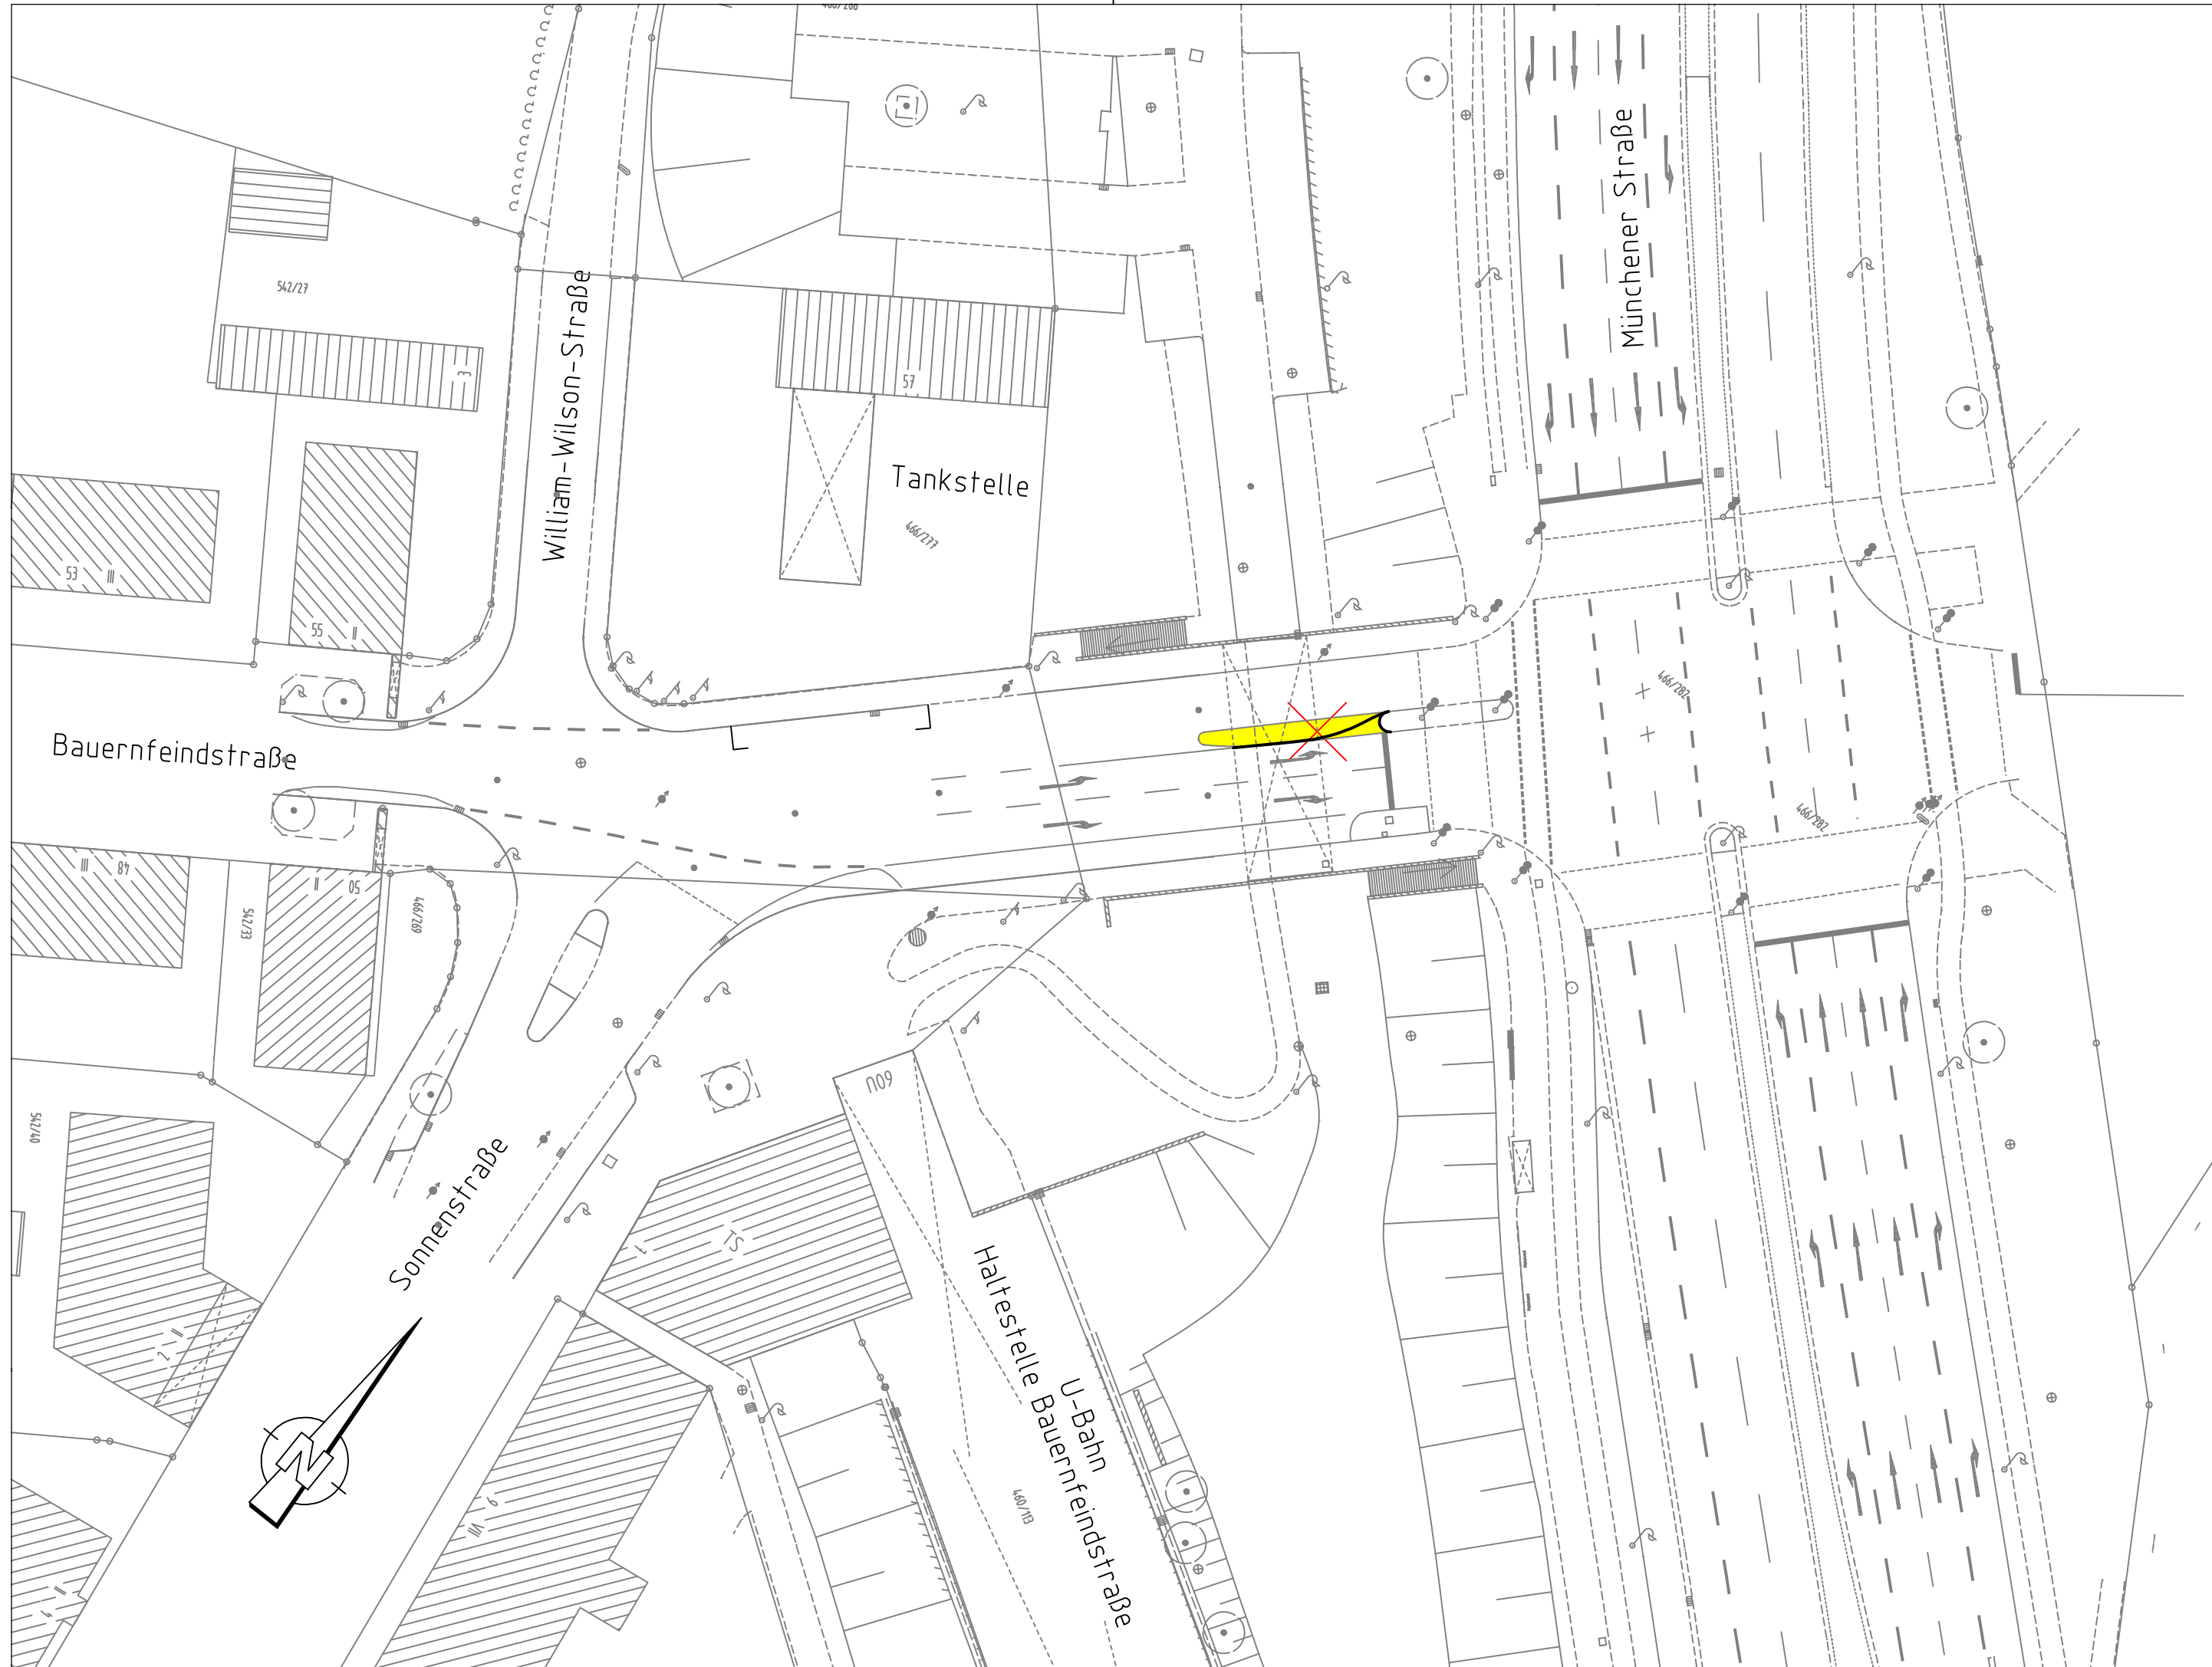

Zeichenerklärung:

Planung

- Hochbord
- Hochbord abgesenkt
- vorh. Baum
- gepl. Baum
- Einfahrt/Ausfahrt
- Beleuchtung (Stahl-/Betonmast)
- erf. Abbruch
- VAG Wartehalle
- Stützmauer
- neue Maststandorte

FahrbahnflächeGehwegflächeBordsteinradwegRadstreifen/ÖPNV-SpurRadwegfurt eingefärbtParkstandsflächesonstige Pflasterfl.GrünflächeÜberfahrt-Gehweg

Bestand

- best. Gebäude
- Baum
- Wiese
- Wald
- Gartenland
- Unland
- Friedhof
- Zaun
- Mauer
- Stützmauer

SchaltkastenLitfaßsäuleEingangEinfahrtSteigungspfeilFließrichtungMastFahnenmastLampeOberflurhydrantBrunnen

Nürnberg

VERKEHRSPLANUNGSAMT NÜRNBERG

STRASSENPLANUNG			Bauernfeindstraße	
ABTEILUNGSLEITUNG		gez. Wunder		
BEARBEITUNG		Wiedemann (4935)		
		Reiser M. (4933)		
			Lageplan	
ÄNDERUNGEN			M = 1 : 500	NR. 2.1997.2.1
DATUM	BEARBEITUNG	OBJEKT	NÜRNBERG, AM 14.02.2011 gez. Jülich AMTSLEITER	
12.05.11	Reiser M.	Insel		