


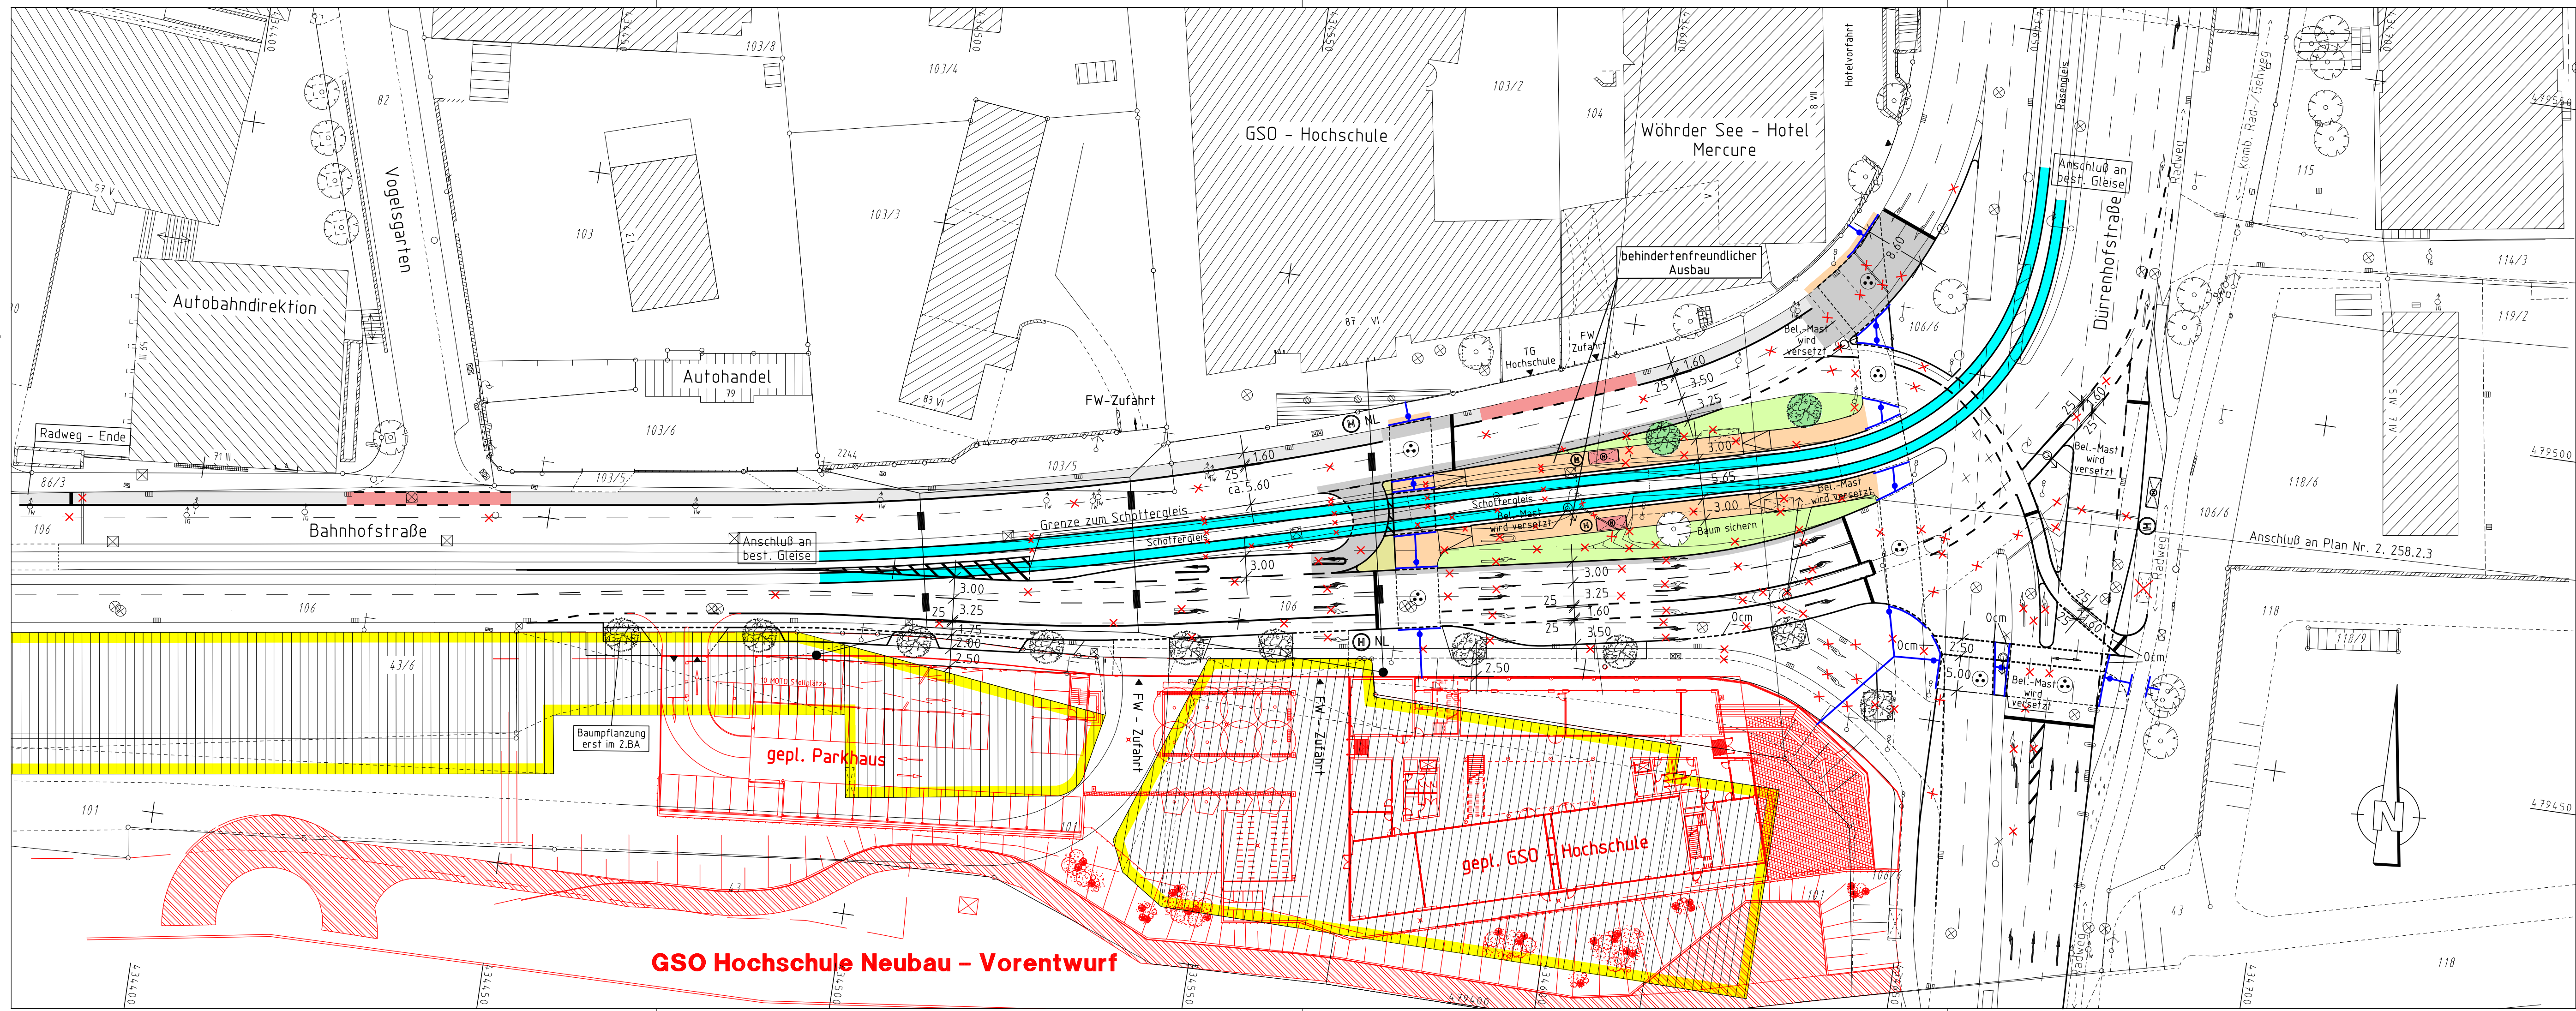

Zeichenerklärung:

Planung

- Hochbord
- Hochbord abgesenkt
- vorh. Baum
- gepl. Baum
- Einfahrt/Ausfahrt
- Beleuchtung (Stahl-/Betonmast)
- erf. Abbruch
- VAG Wartehalle
- Stützmauer
- neue Maststandorte
- LSA mit Blindenausstattung
- Fahrbahnfläche
- Gehwegfläche
- Bordsteinradweg
- Radstreifen/ÖPNV-Spur
- Radwegfurt eingefärbt
- Parkstandsfläche
- sonstige Pflasterfl.
- Grünfläche
- Überfahrt-Gehweg
- Mast-LSA mit Blindenleitausrüstung
- Blindenleitsystem mit Sperrfeldern gem. RAST-Nbg./DIN 32984

Dieser Plan ergänzt
den Plan Nr.2.1235.2.18
mit A.f.V. vom 19.01.2012

Nürnberg

VERKEHRSPLANUNGSAMT NÜRNBERG

STRASSENPLANUNG

ABTEILUNGSLEITUNG

BEARBEITUNG

DATUM

08.05.12

gez. Wunder

Kölbel (5355)

Wolff

INSTRUKTIONSERG.

BAHNHOFSTRASSE

Bereich zwischen GSO - Hochschule
und der Dürrenhofstraße
mit Umbau der STRAB-Haltestelle
Plan für A.f.V.

Lageplan

M = 1 : 500

NR. 2.1235.2.21

NÜRNBERG, AM 22.03.2012

gez. Jülich

AMTSLEITER

VLP050-8 PLT aus Projekt <0373BAH3> vom 14.05.12