


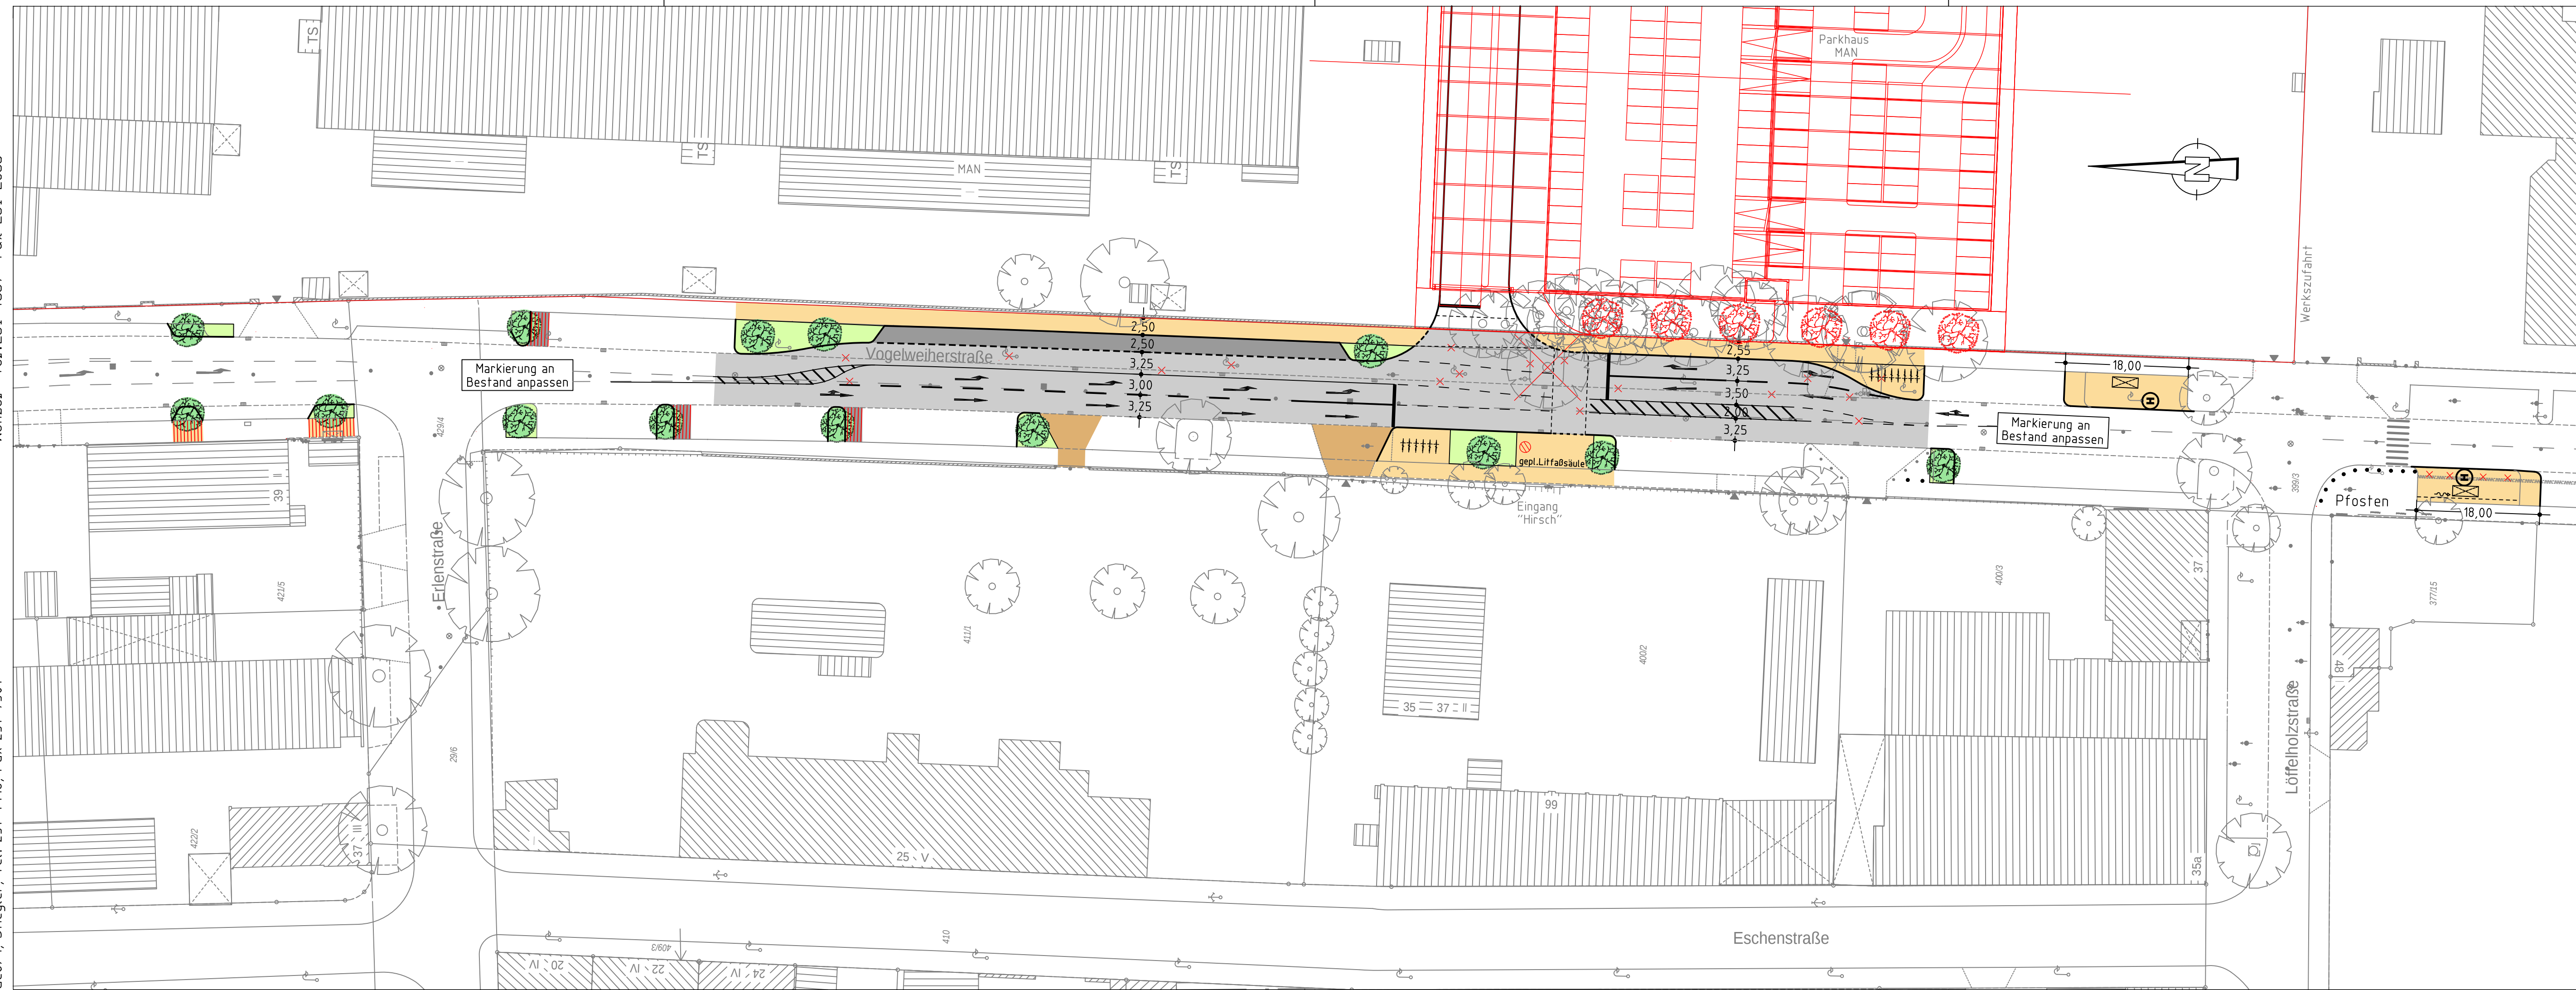

Planung

- | | | | |
|---|---|---|------------------|
|  | Hochbord |  | Fahrbahnfläche |
|  | Hochbord abgesenkt |  | Gehwegfläche |
|  | vorh. Baum |  | Parkstandsfläche |
|  | gepl. Baum |  | Grünfläche |
| | → Standort nach Spartenlage
und Prüfung durch Suchschlitze |  | Belag fugenoffen |
|  | neue Maststandorte |  | Fahrradstände |
|  | geplante Litfaßsäule |  | Pfosten |

Bestand

- | | | | |
|---|---------------|---|---------------|
|  | best. Gebäude |  | Schallkasten |
|  | Baum |  | LuftaBsaule |
|  | Wiese |  | Eingang |
|  | Wald |  | Emfahrt |
|  | Gartenland |  | Steigungsfeil |
|  | Unland |  | FlieBrichtung |
|  | Friedhof |  | Mast |
|  | Zaun |  | Fahnenmast |
|  | Mauer |  | Lampe |
|  | Stulzmauer |  | Oberflurhydra |
| | |  | Brunnen |

Nürnberg

VERKEHRSPLANUNGSAMT NÜRNBERG

STRASSENPLANUNG			Vogelweiherstraße zwischen Löffelholzstraße und Erlenstraße Zufahrt Parkhaus Lageplan		
ABTEILUNGSLEITUNG		gez. Wunder			
BEARBEITUNG		Erfurth (4937)			
		Wenzel			
ÄNDERUNGEN			M = 1 : 500	NR. 2.2040.2.2	
DATUM	BEARBEITUNG	OBJEKT	NÜRNBERG, AM 12.07.2012		
28.08.2012	Albig	Baumscheiben			
			gez. Jülich AMTSLEITER		

Projekt <Vogelweiherstraße_003> Zeichnung V500_1.PLT vom 29.08.12