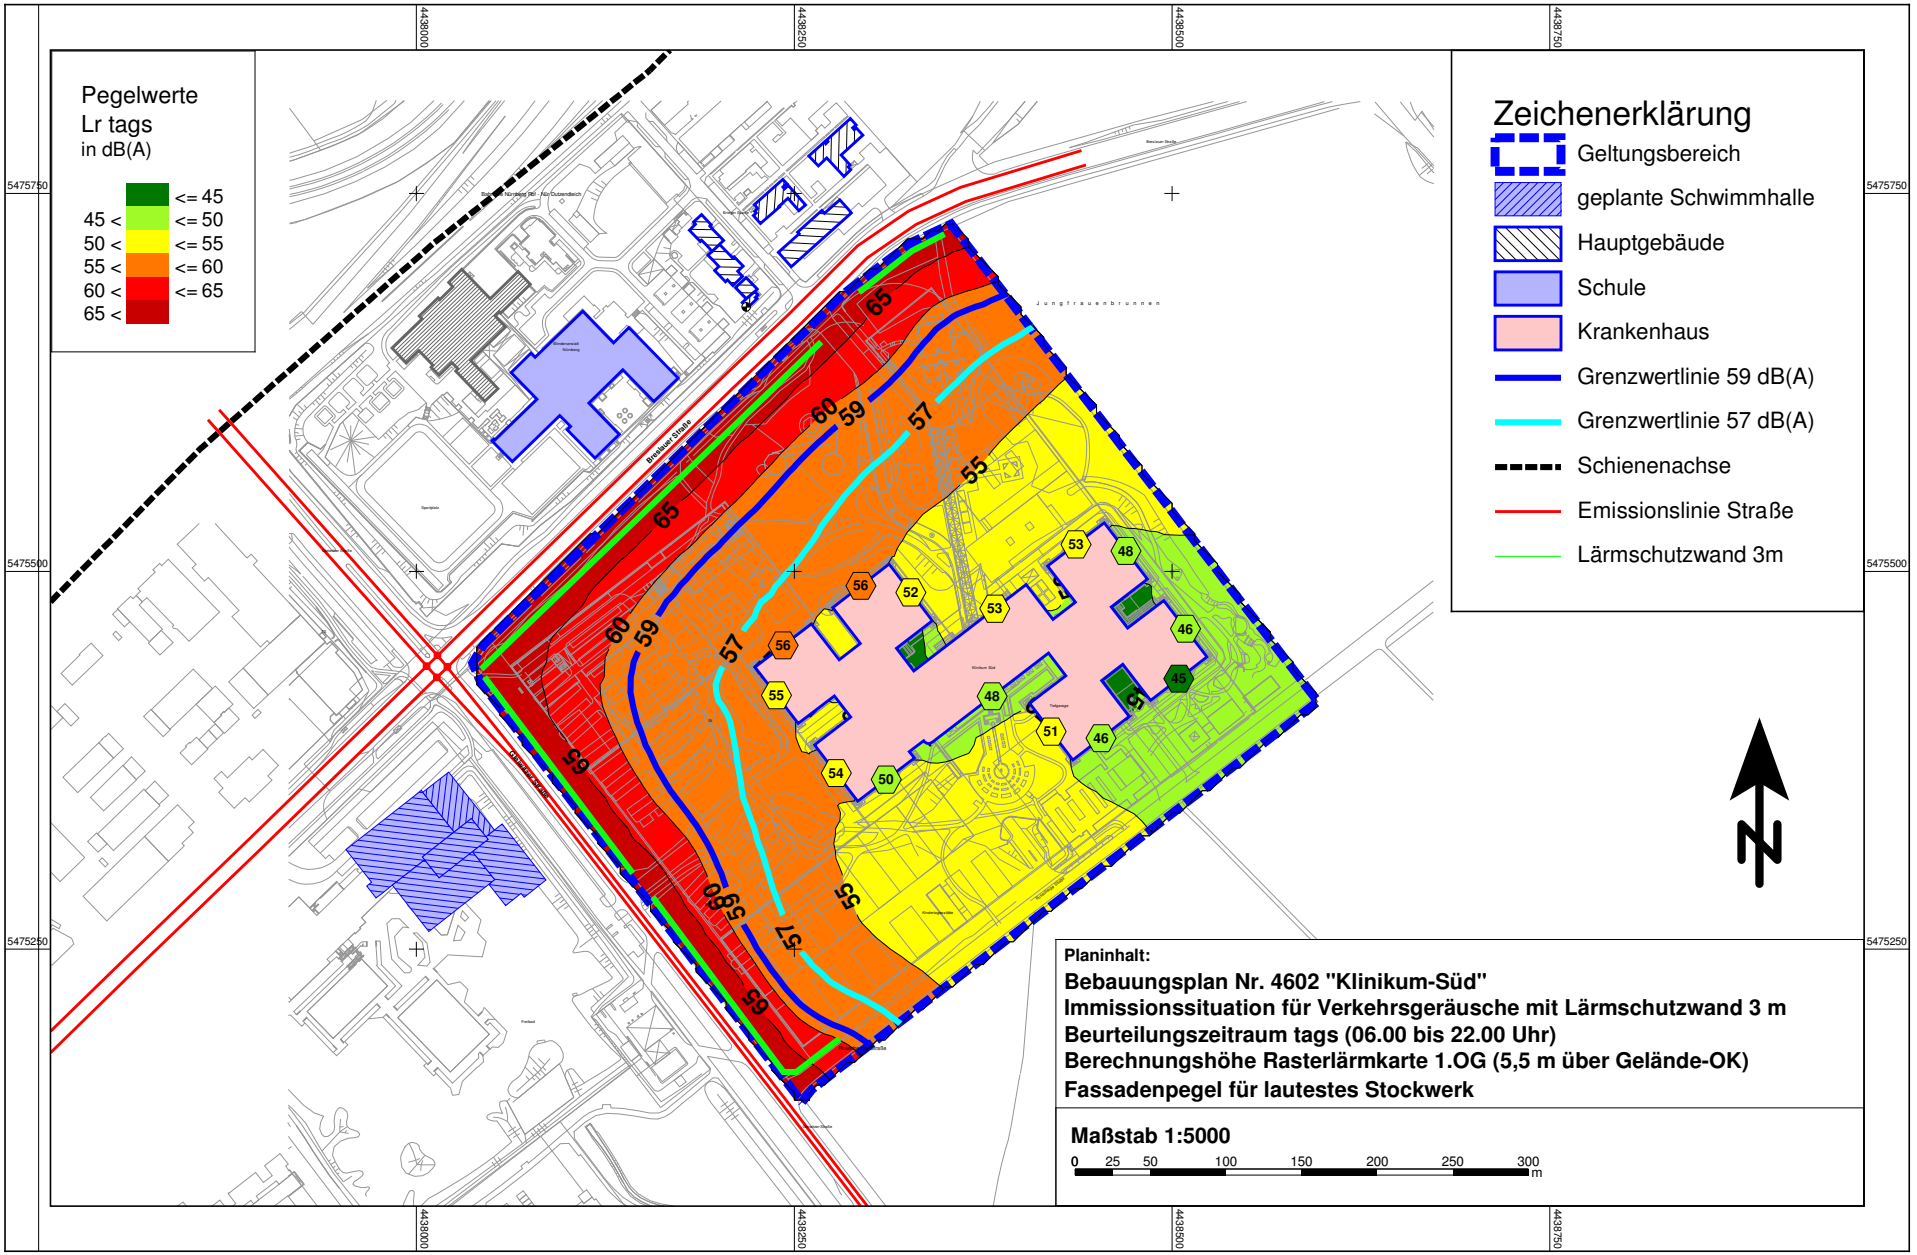
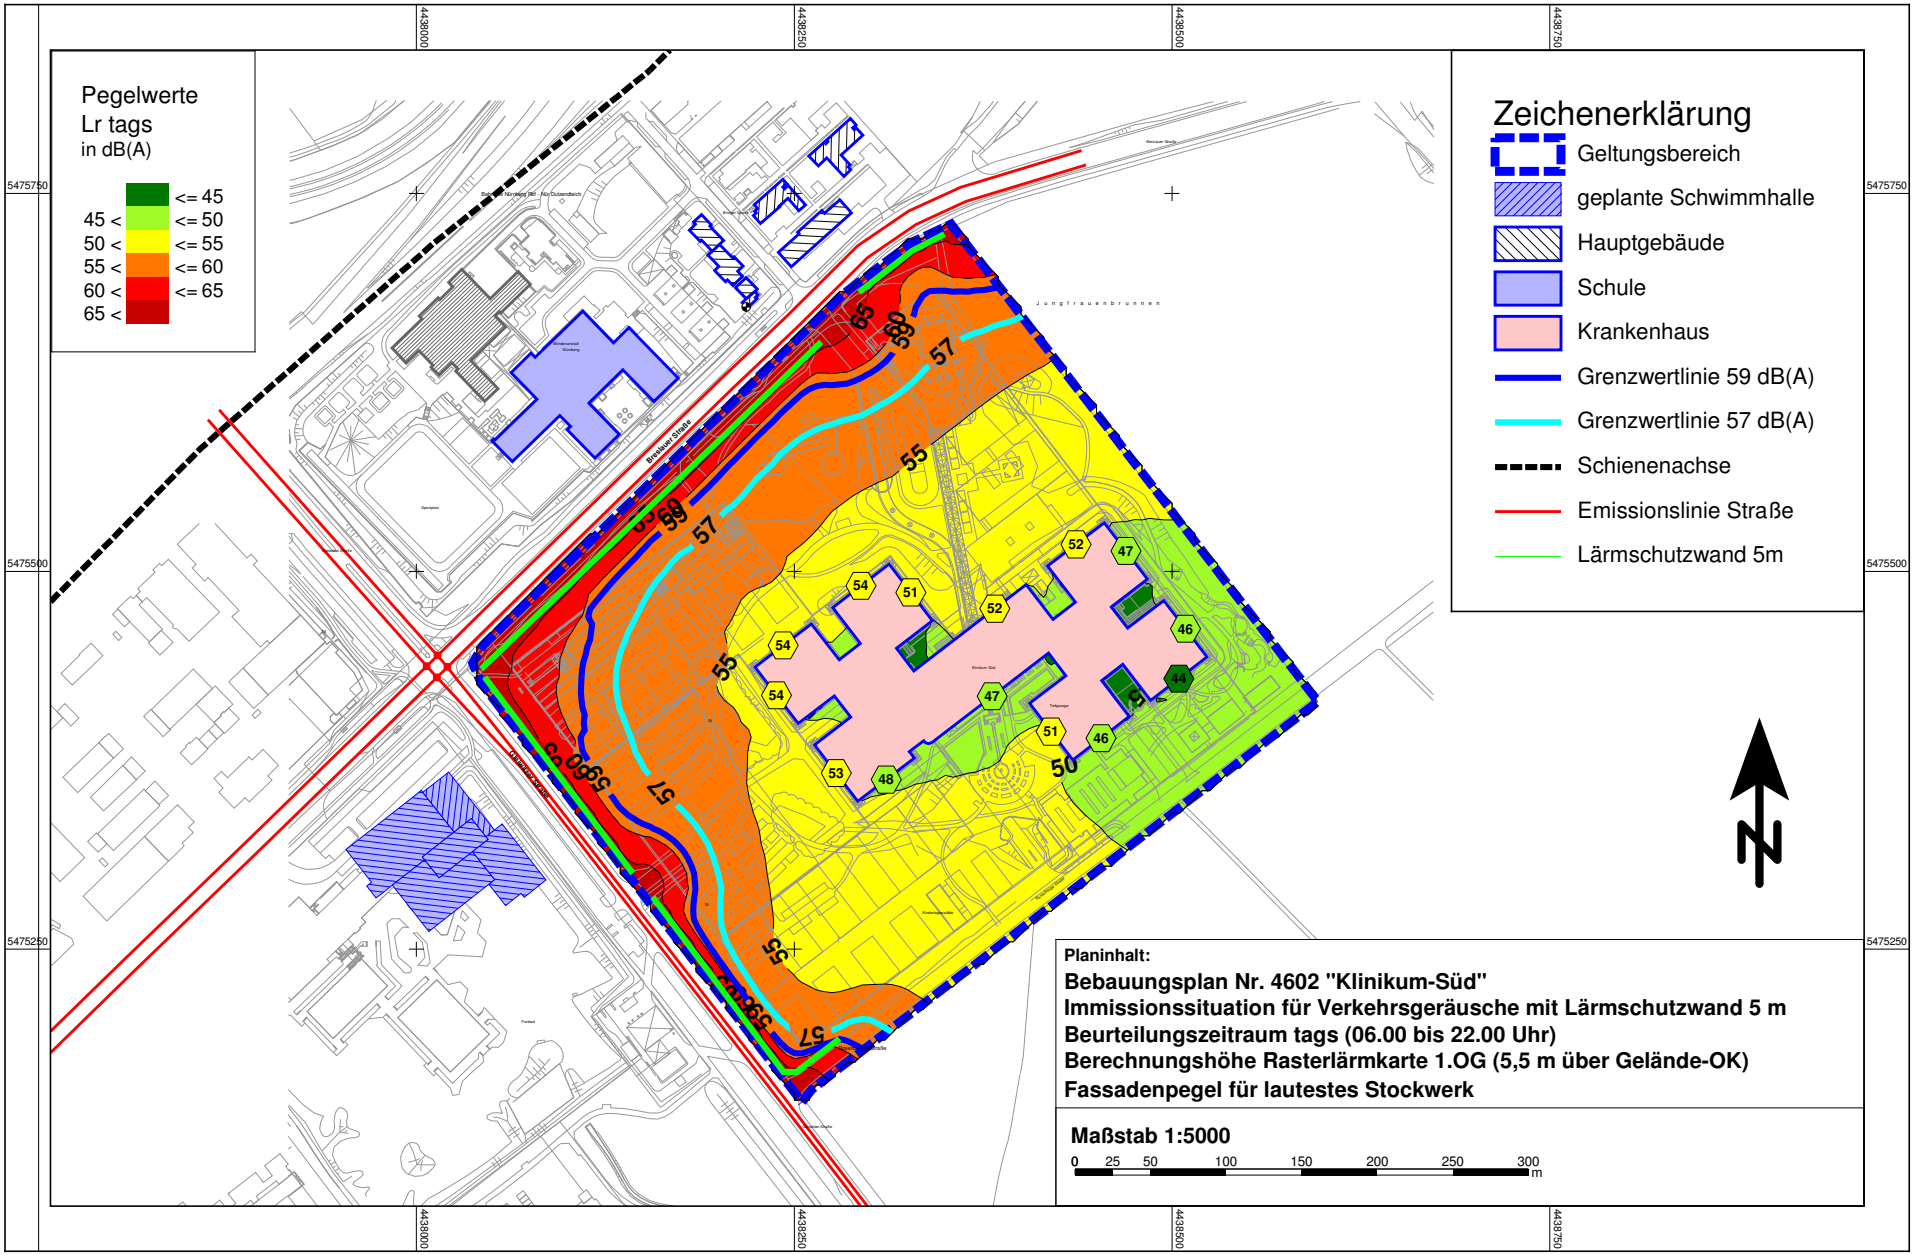
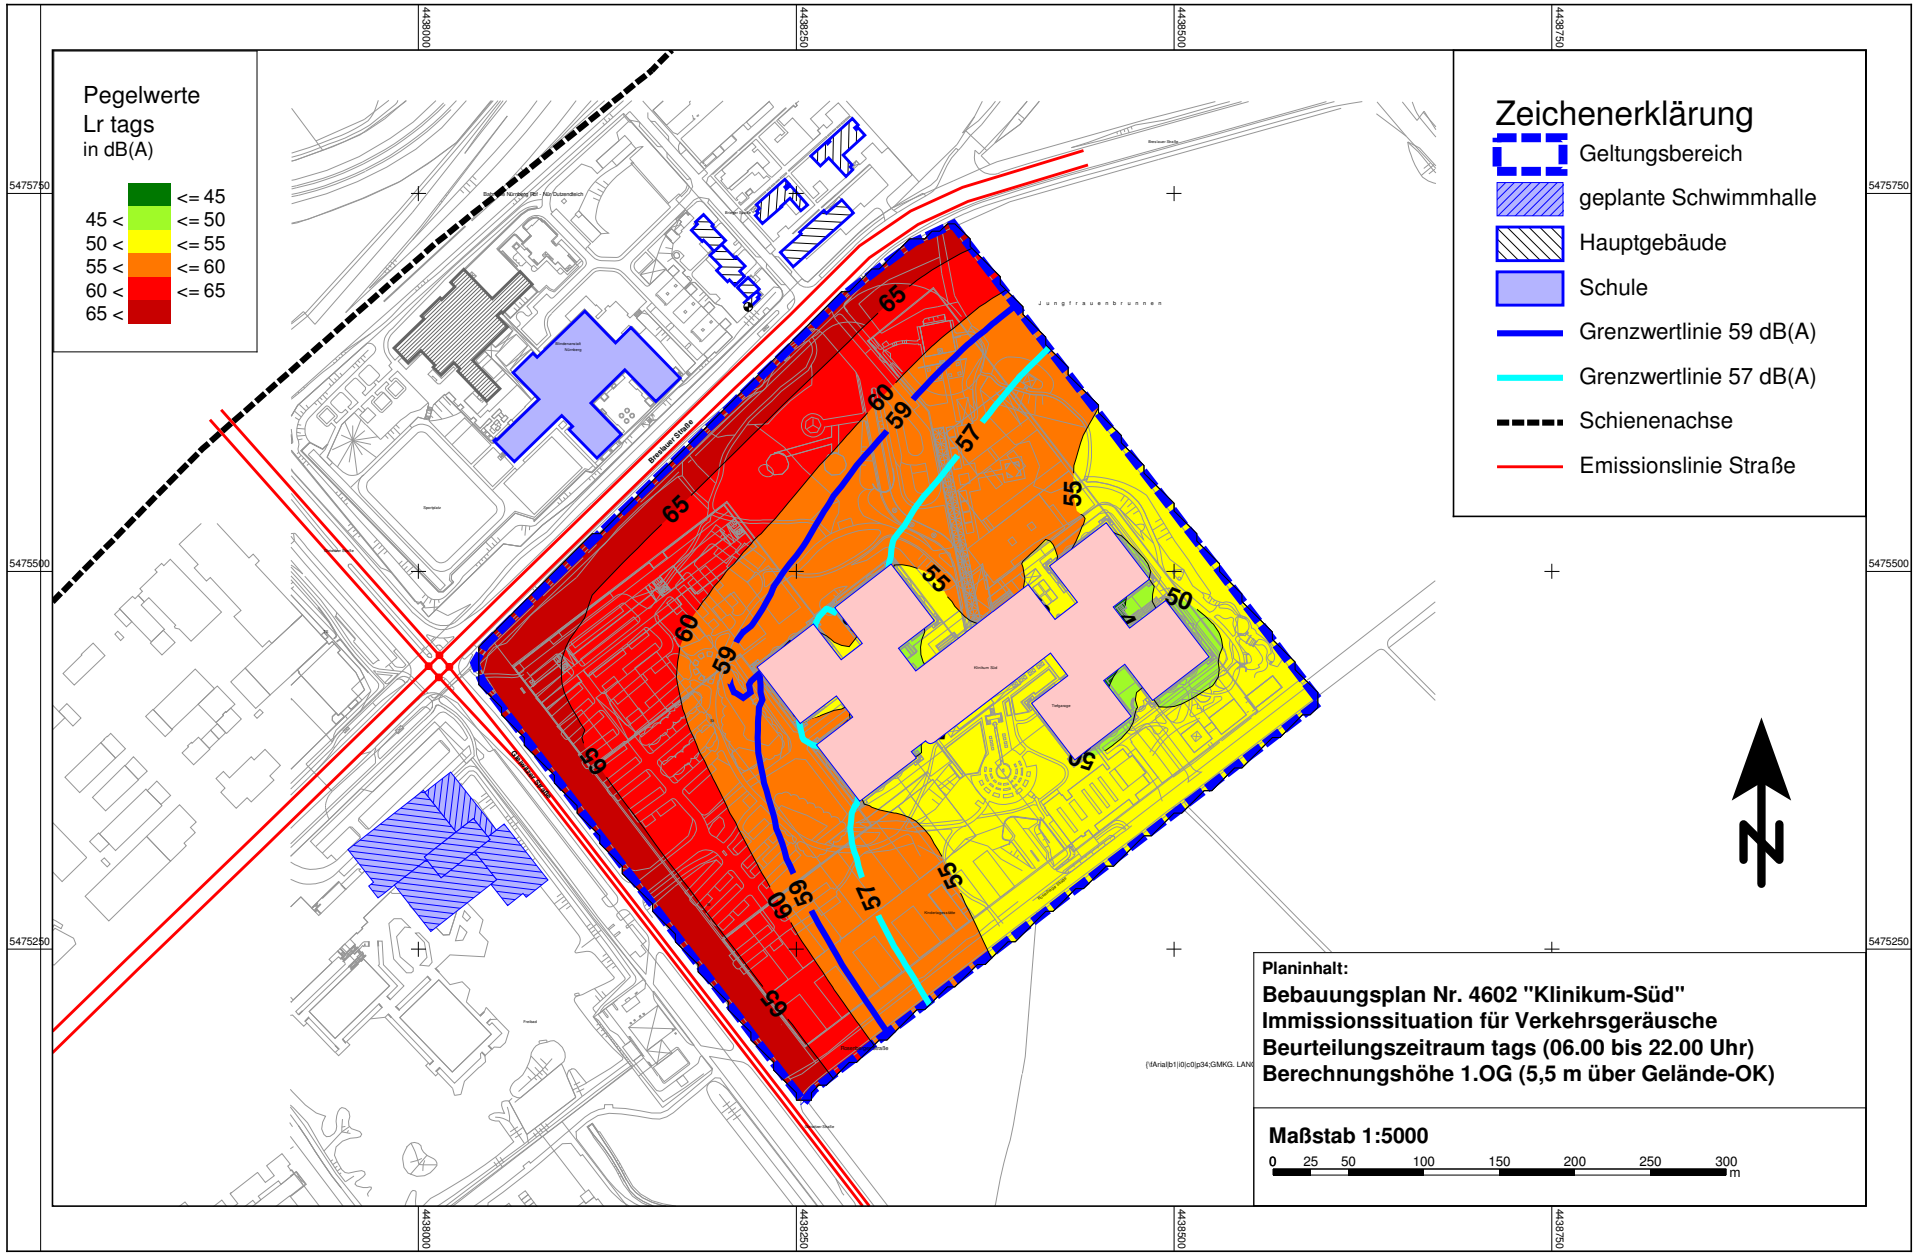
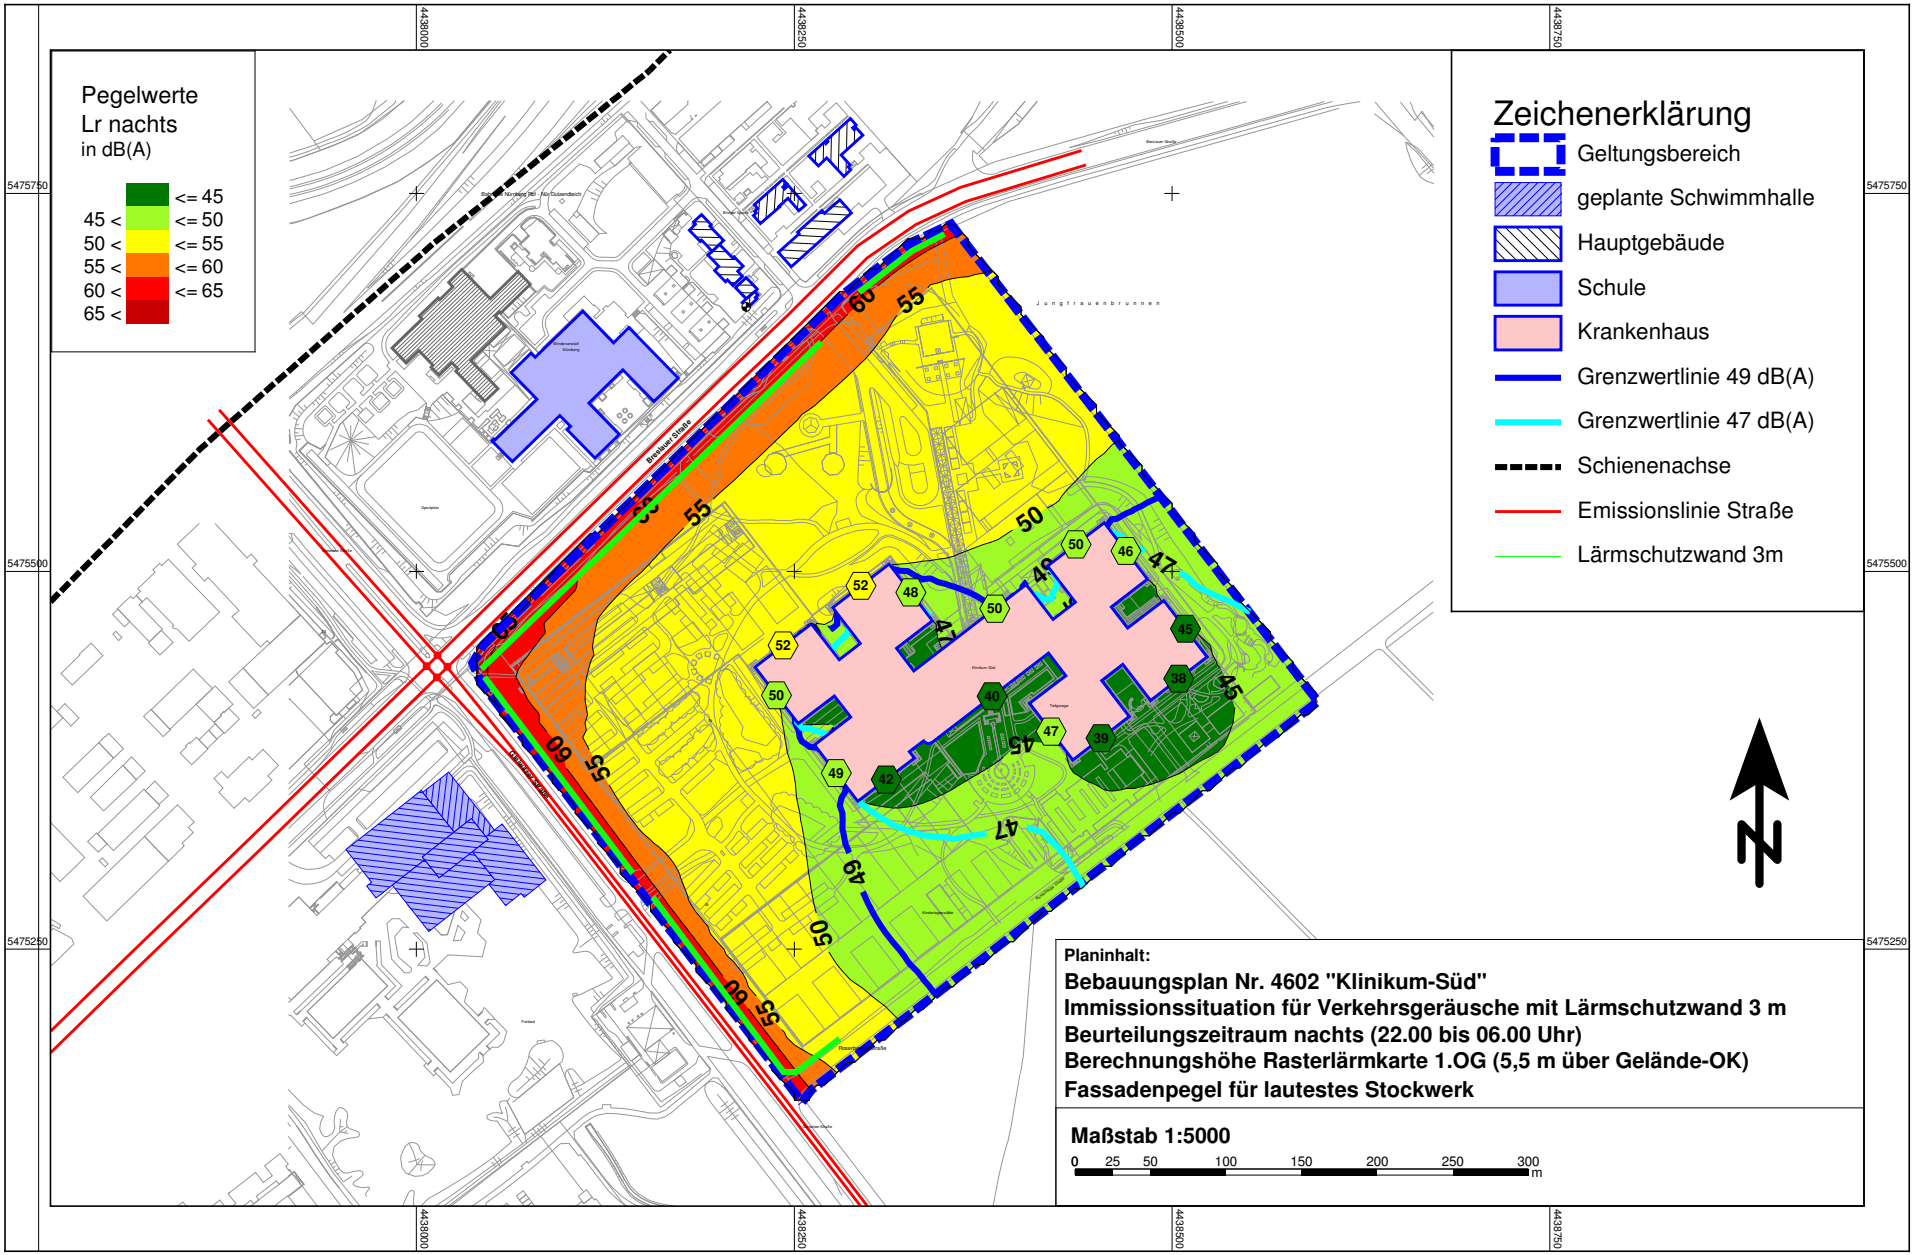
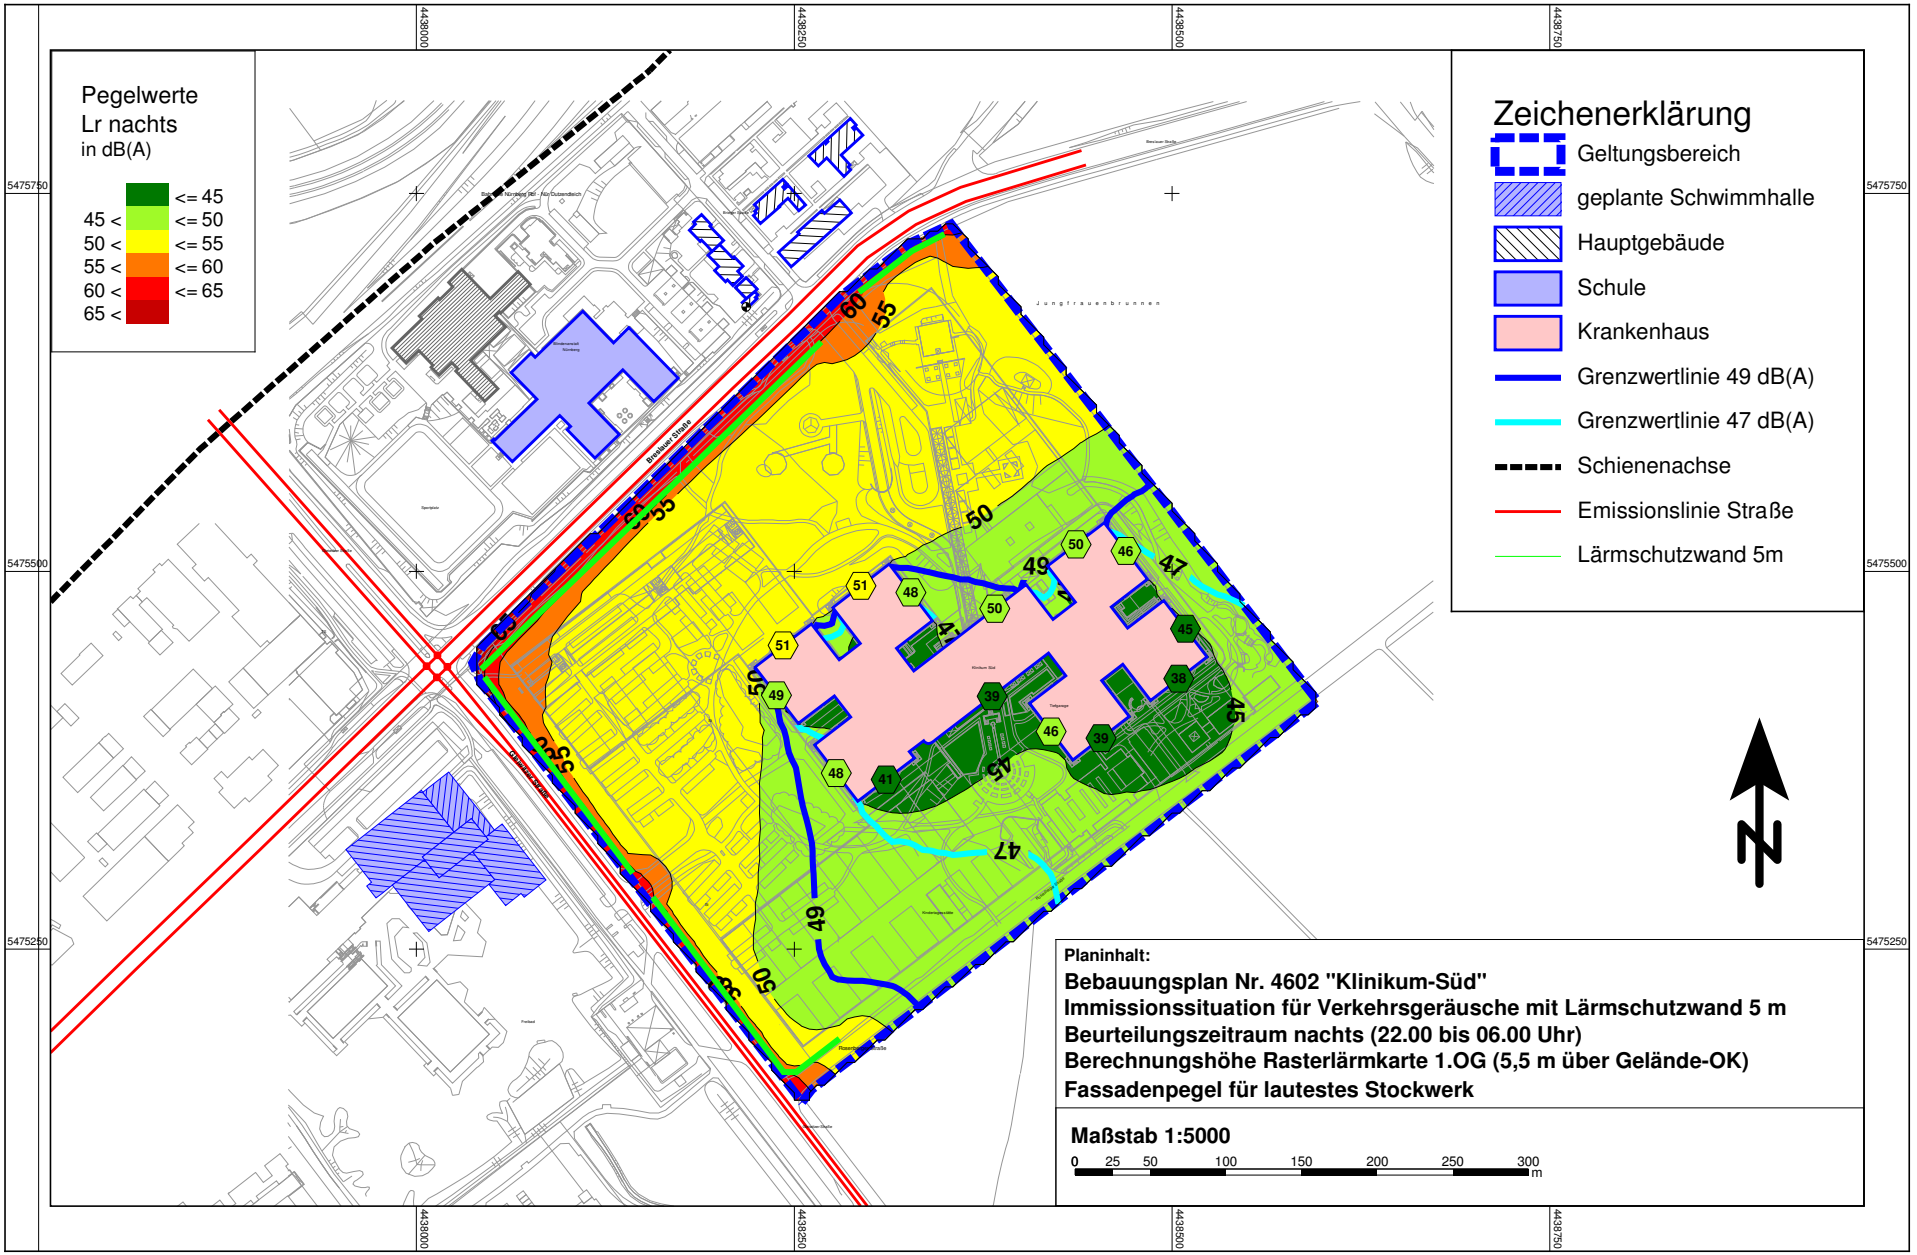
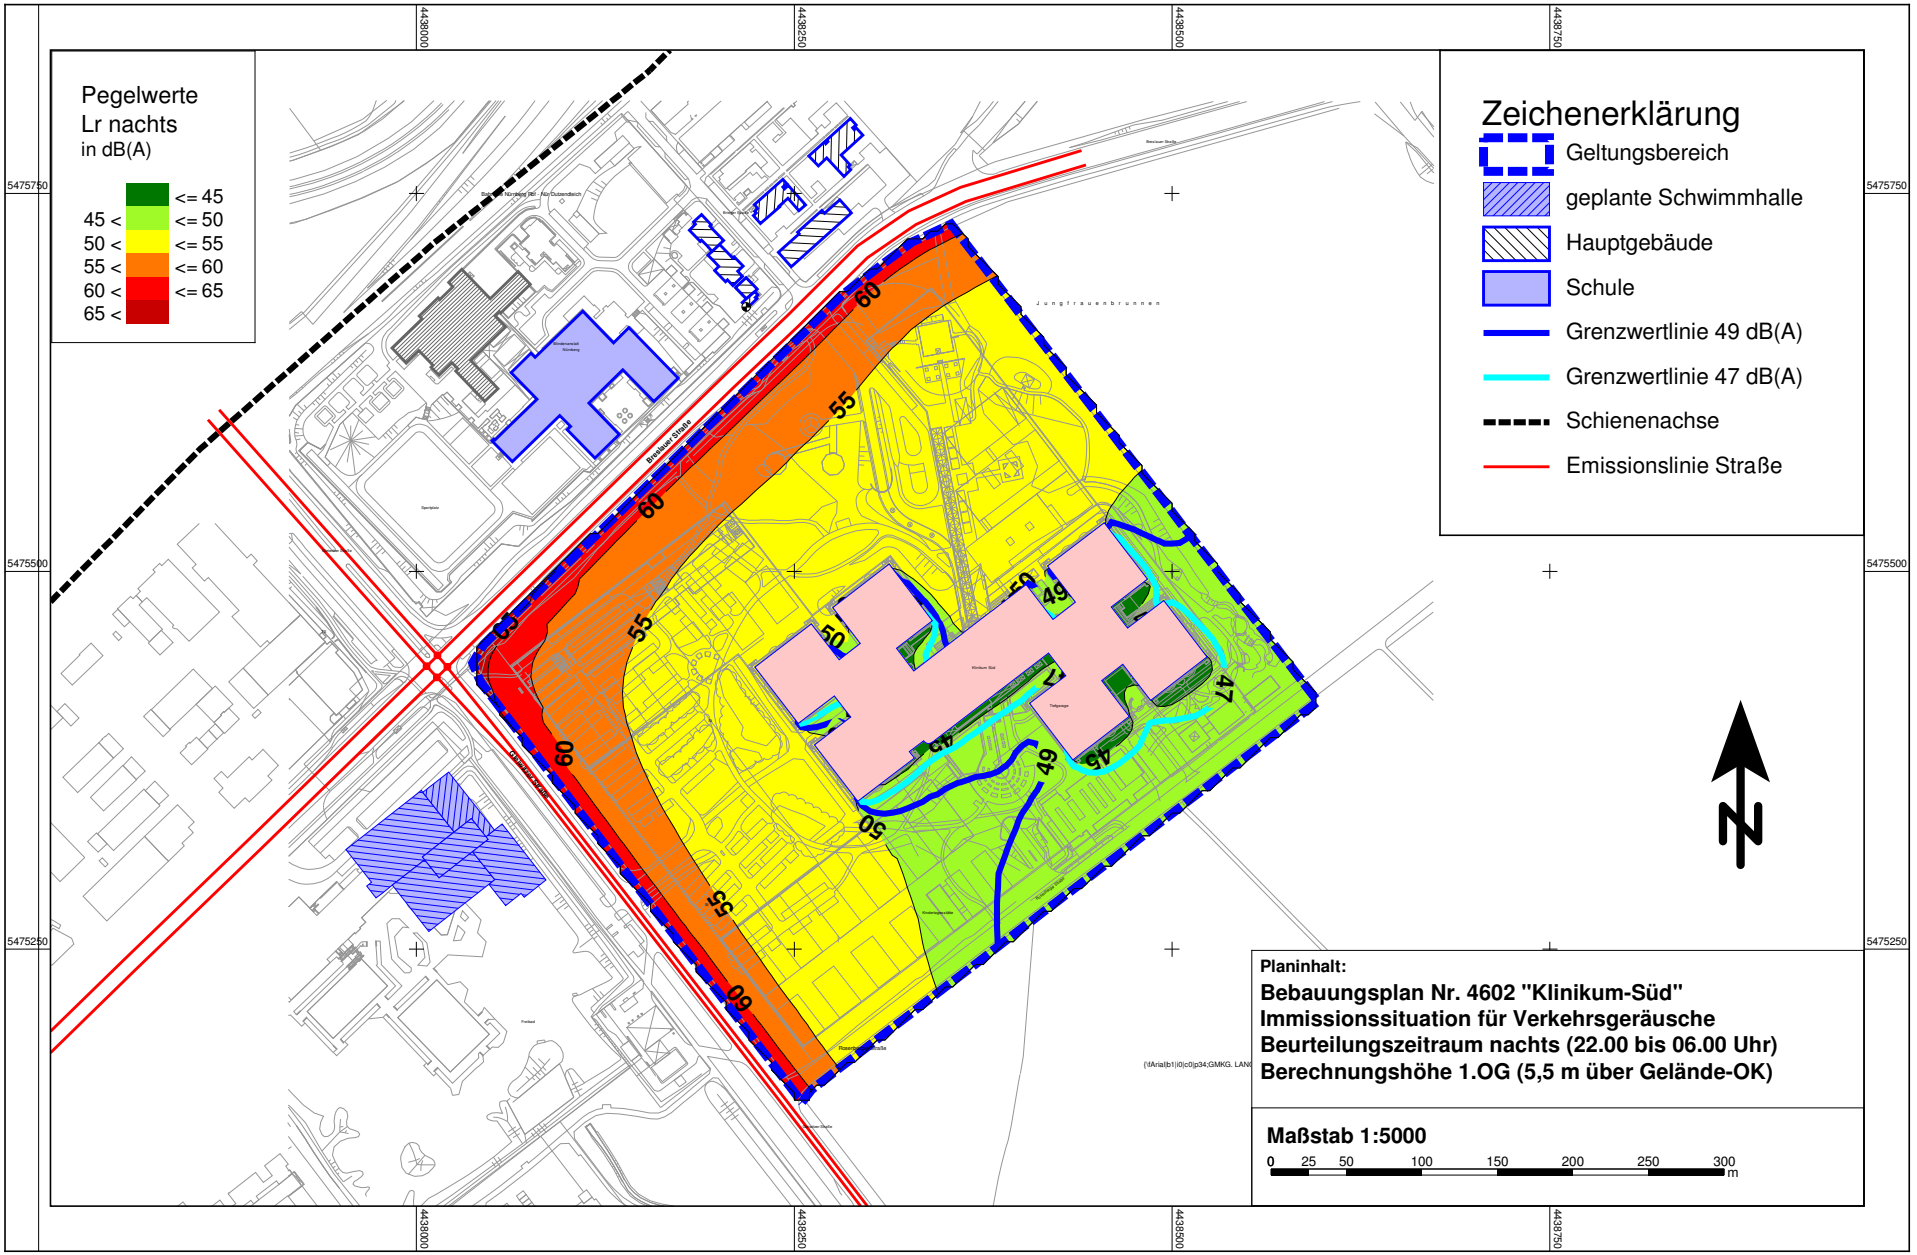

Pegelwerte
Lr tags
in dB(A)
<= 45
45 < <= 50
50 < <= 55
55 < <= 60
60 < <= 65
65 <
Zeichenerklärung
Geltungsbereich
geplante Schwimmhalle
Hauptgebäude
Schule
Krankenhaus
Grenzwertlinie 59 dB(A)
Grenzwertlinie 57 dB(A)
Schienenachse
Emissionslinie Straße
Lärmschutzwand 3m
Planinhalt:
Bebauungsplan Nr. 4602 "Klinikum-Süd"
Immissionssituation für Verkehrsgeräusche mit Lärmschutzwand 3 m
Beurteilungszeitraum tags (06.00 bis 22.00 Uhr)
Berechnungshöhe Rasterlärmkarte 1.OG (5,5 m über Gelände-OK)
Fassadenpegel für lautestes Stockwerk
Maßstab 1:5000
0 25 50 100 150 200 250 300 m
4438000
4438250
4438500
4438750
5475750
5475500
5475250


Pegelwerte
Lr tags
in dB(A)
<= 45
45 < <= 50
50 < <= 55
55 < <= 60
60 < <= 65
65 <
Zeichenerklärung
Geltungsbereich
geplante Schwimmhalle
Hauptgebäude
Schule
Krankenhaus
Grenzwertlinie 59 dB(A)
Grenzwertlinie 57 dB(A)
Schienenachse
Emissionslinie Straße
Lärmschutzwand 5m
Planinhalt:
Bebauungsplan Nr. 4602 "Klinikum-Süd"
Immissionssituation für Verkehrsgeräusche mit Lärmschutzwand 5 m
Beurteilungszeitraum tags (06.00 bis 22.00 Uhr)
Berechnungshöhe Rasterlärmkarte 1.OG (5,5 m über Gelände-OK)
Fassadenpegel für lautestes Stockwerk
Maßstab 1:5000
0 25 50 100 150 200 250 300 m
4438000
4438250
4438500
4438750
5475750
5475500
5475250


Pegelwerte
Lr tags
in dB(A)
<= 45
45 < <= 50
50 < <= 55
55 < <= 60
60 < <= 65
65 <
Zeichenerklärung
Geltungsbereich
geplante Schwimmhalle
Hauptgebäude
Schule
Grenzwertlinie 59 dB(A)
Grenzwertlinie 57 dB(A)
Schienenachse
Emissionslinie Straße
Planinhalt:
Bebauungsplan Nr. 4602 "Klinikum-Süd"
Immissionssituation für Verkehrsgeräusche
Beurteilungszeitraum tags (06.00 bis 22.00 Uhr)
Berechnungshöhe 1.OG (5,5 m über Gelände-OK)
Maßstab 1:5000
0 25 50 100 150 200 250 300 m
4439000
4439250
4439500
4439750
5475750
5475500
5475250


Pegelwerte
Lr nachts
in dB(A)
<= 45
45 < <= 50
50 < <= 55
55 < <= 60
60 < <= 65
65 <
Zeichenerklärung
Geltungsbereich
geplante Schwimmhalle
Hauptgebäude
Schule
Krankenhaus
Grenzwertlinie 49 dB(A)
Grenzwertlinie 47 dB(A)
Schienenachse
Emissionslinie Straße
Lärmschutzwand 3m
Planinhalt:
Bebauungsplan Nr. 4602 "Klinikum-Süd"
Immissionssituation für Verkehrsgeräusche mit Lärmschutzwand 3 m
Beurteilungszeitraum nachts (22.00 bis 06.00 Uhr)
Berechnungshöhe Rasterlärmkarte 1.OG (5,5 m über Gelände-OK)
Fassadenpegel für lautestes Stockwerk
Maßstab 1:5000
0 25 50 100 150 200 250 300 m
4439000
4439250
4439500
4439750
5475750
5475500
5475250


Pegelwerte
Lr nachts
in dB(A)
<= 45
45 < <= 50
50 < <= 55
55 < <= 60
60 < <= 65
65 <
Zeichenerklärung
Geltungsbereich
geplante Schwimmhalle
Hauptgebäude
Schule
Krankenhaus
Grenzwertlinie 49 dB(A)
Grenzwertlinie 47 dB(A)
Schienenachse
Emissionslinie Straße
Lärmschutzwand 5m
Planinhalt:
Bebauungsplan Nr. 4602 "Klinikum-Süd"
Immissionssituation für Verkehrsgeräusche mit Lärmschutzwand 5 m
Beurteilungszeitraum nachts (22.00 bis 06.00 Uhr)
Berechnungshöhe Rasterlärmkarte 1.OG (5,5 m über Gelände-OK)
Fassadenpegel für lautestes Stockwerk
Maßstab 1:5000
0 25 50 100 150 200 250 300 m
4439000
4439250
4439500
4439750
5475750
5475500
5475250


Pegelwerte
Lr nachts
in dB(A)
<= 45
45 < <= 50
50 < <= 55
55 < <= 60
60 < <= 65
65 <
Zeichenerklärung
Geltungsbereich
geplante Schwimmhalle
Hauptgebäude
Schule
Grenzwertlinie 49 dB(A)
Grenzwertlinie 47 dB(A)
Schienenachse
Emissionslinie Straße
Breslauer Straße
Jungfrauenbrunnen
4439000
4439250
4439500
4439750
5475750
5475500
5475250
Planinhalt:
Bebauungsplan Nr. 4602 "Klinikum-Süd"
Immissionssituation für Verkehrsgeräusche
Beurteilungszeitraum nachts (22.00 bis 06.00 Uhr)
Berechnungshöhe 1.OG (5,5 m über Gelände-OK)
Maßstab 1:5000
0 25 50 100 150 200 250 300 m